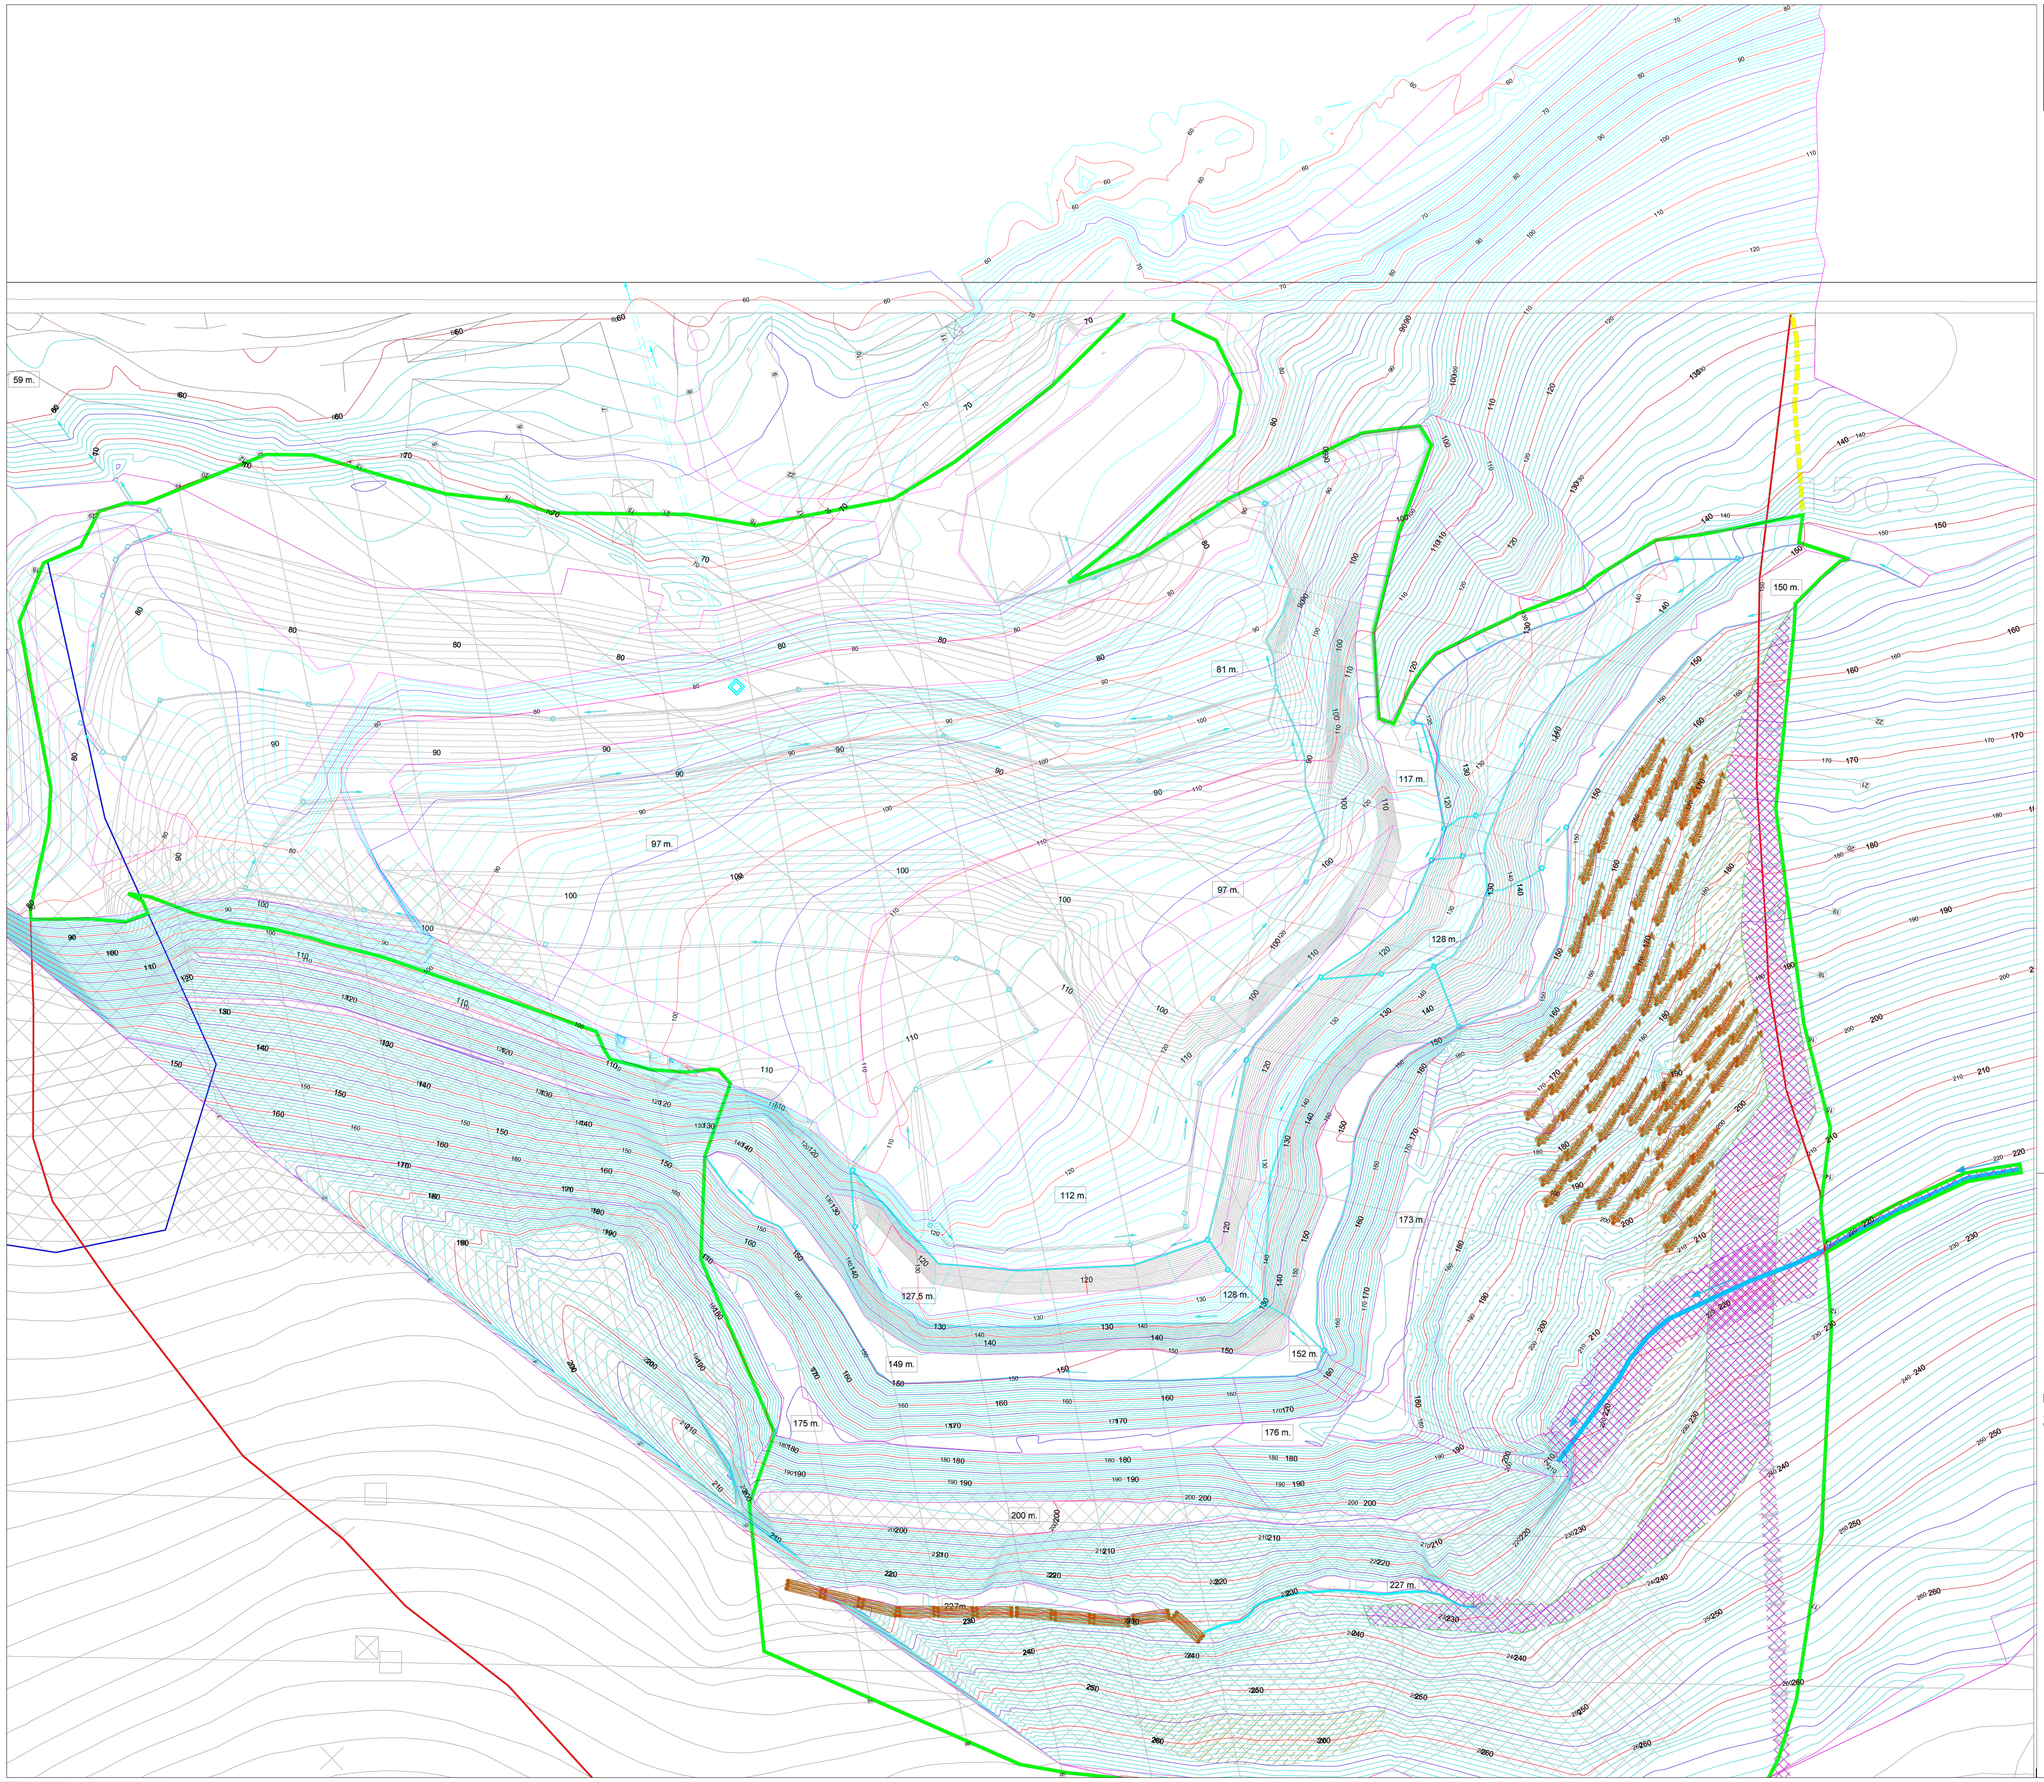


Nord

Base topografica realizzata nel sistema di coordinate:

ETRF 2008/RDN - UTM 32 N - ROMA 40/GAUSS BOAGA

EPSG 3003 GRIGLIATO IGM F. 213

Legenda:

Limite piano cave ex DCR n. 7 del 26/05/2020

Pianta quotata di progetto approvato fase di riqualificazione ambientale quota 110 m.l.m.m.

pianta quotata di variante al progetto approvato fase di riqualificazione ambientale 130,0 m.l.m.m.

DATI IDENTIFICATIVI DELL'ELABORATO (DGR Regione Liguria n. 835 del 04/08/2023)
REGIONE LIGURIA - PROVINCIA DI GENOVA - COMUNE DI GENOVA
PROCEDURA: Verifica di assoggettabilita' a VIA - art. 19 D.Lgs. 152/2006
PROGETTO: Variante sostanziale al programma di coltivazione e riqualificazione ambientale della cava di calcare "Montanasco" - Comune di Genova, loc. Molassana (Foglio 39, sez. cens. E)
DOCUMENTO: Tav. 3.2 PV - Progetto approvato, sovrapposizione variante di riqualificazione
PROPONENTE: FRANTOI S.r.l. - Via Gelasio Adamoli 401, 16165 Genova - P.IVA 02469560102
REDATTO DA: Dott. Geol. Guido Carieri - Via dei Gerani 13, 17054 Boissano (SV)
DATA DEL DOCUMENTO: giugno 2026
DATA DI PRESENTAZIONE DELL'ISTANZA: .....
NOME DEL FILE: Tav_PV_3_2_approvato_var_riqualif.pdf

COMUNE DI GENOVA

PROVINCIA DI GENOVA

CAVA DI CALCARE "MONTANASCO"

COMMITTENTE

FRANTOI s.r.l

PROGRAMMA DI VARIANTE SOSTANZIALE AL PROGETTO APPROVATO (EX D.D. n. 2021-118.0.0.-169) CAVA DI CALCARE "MONTANASCO"

TAVOLA DI SOVRAPPOSIZIONE TRA PROGETTO APPROVATO E PROGETTO DI VARIANTE

FASE FINALE DI RIQUALIFICAZIONE AMBIENTALE

DATA

SCAL

TAVOLA

3.2 pv

Studio di geologia tecnica
Dott. Geol. Guido Carieri
Via dei Gerani 13 – 17054 Boissano (SV)
Tel. – fax. 019851483
P.IVA 01211680093