
Firmato digitalmente da
Guido Carieri
C = IT

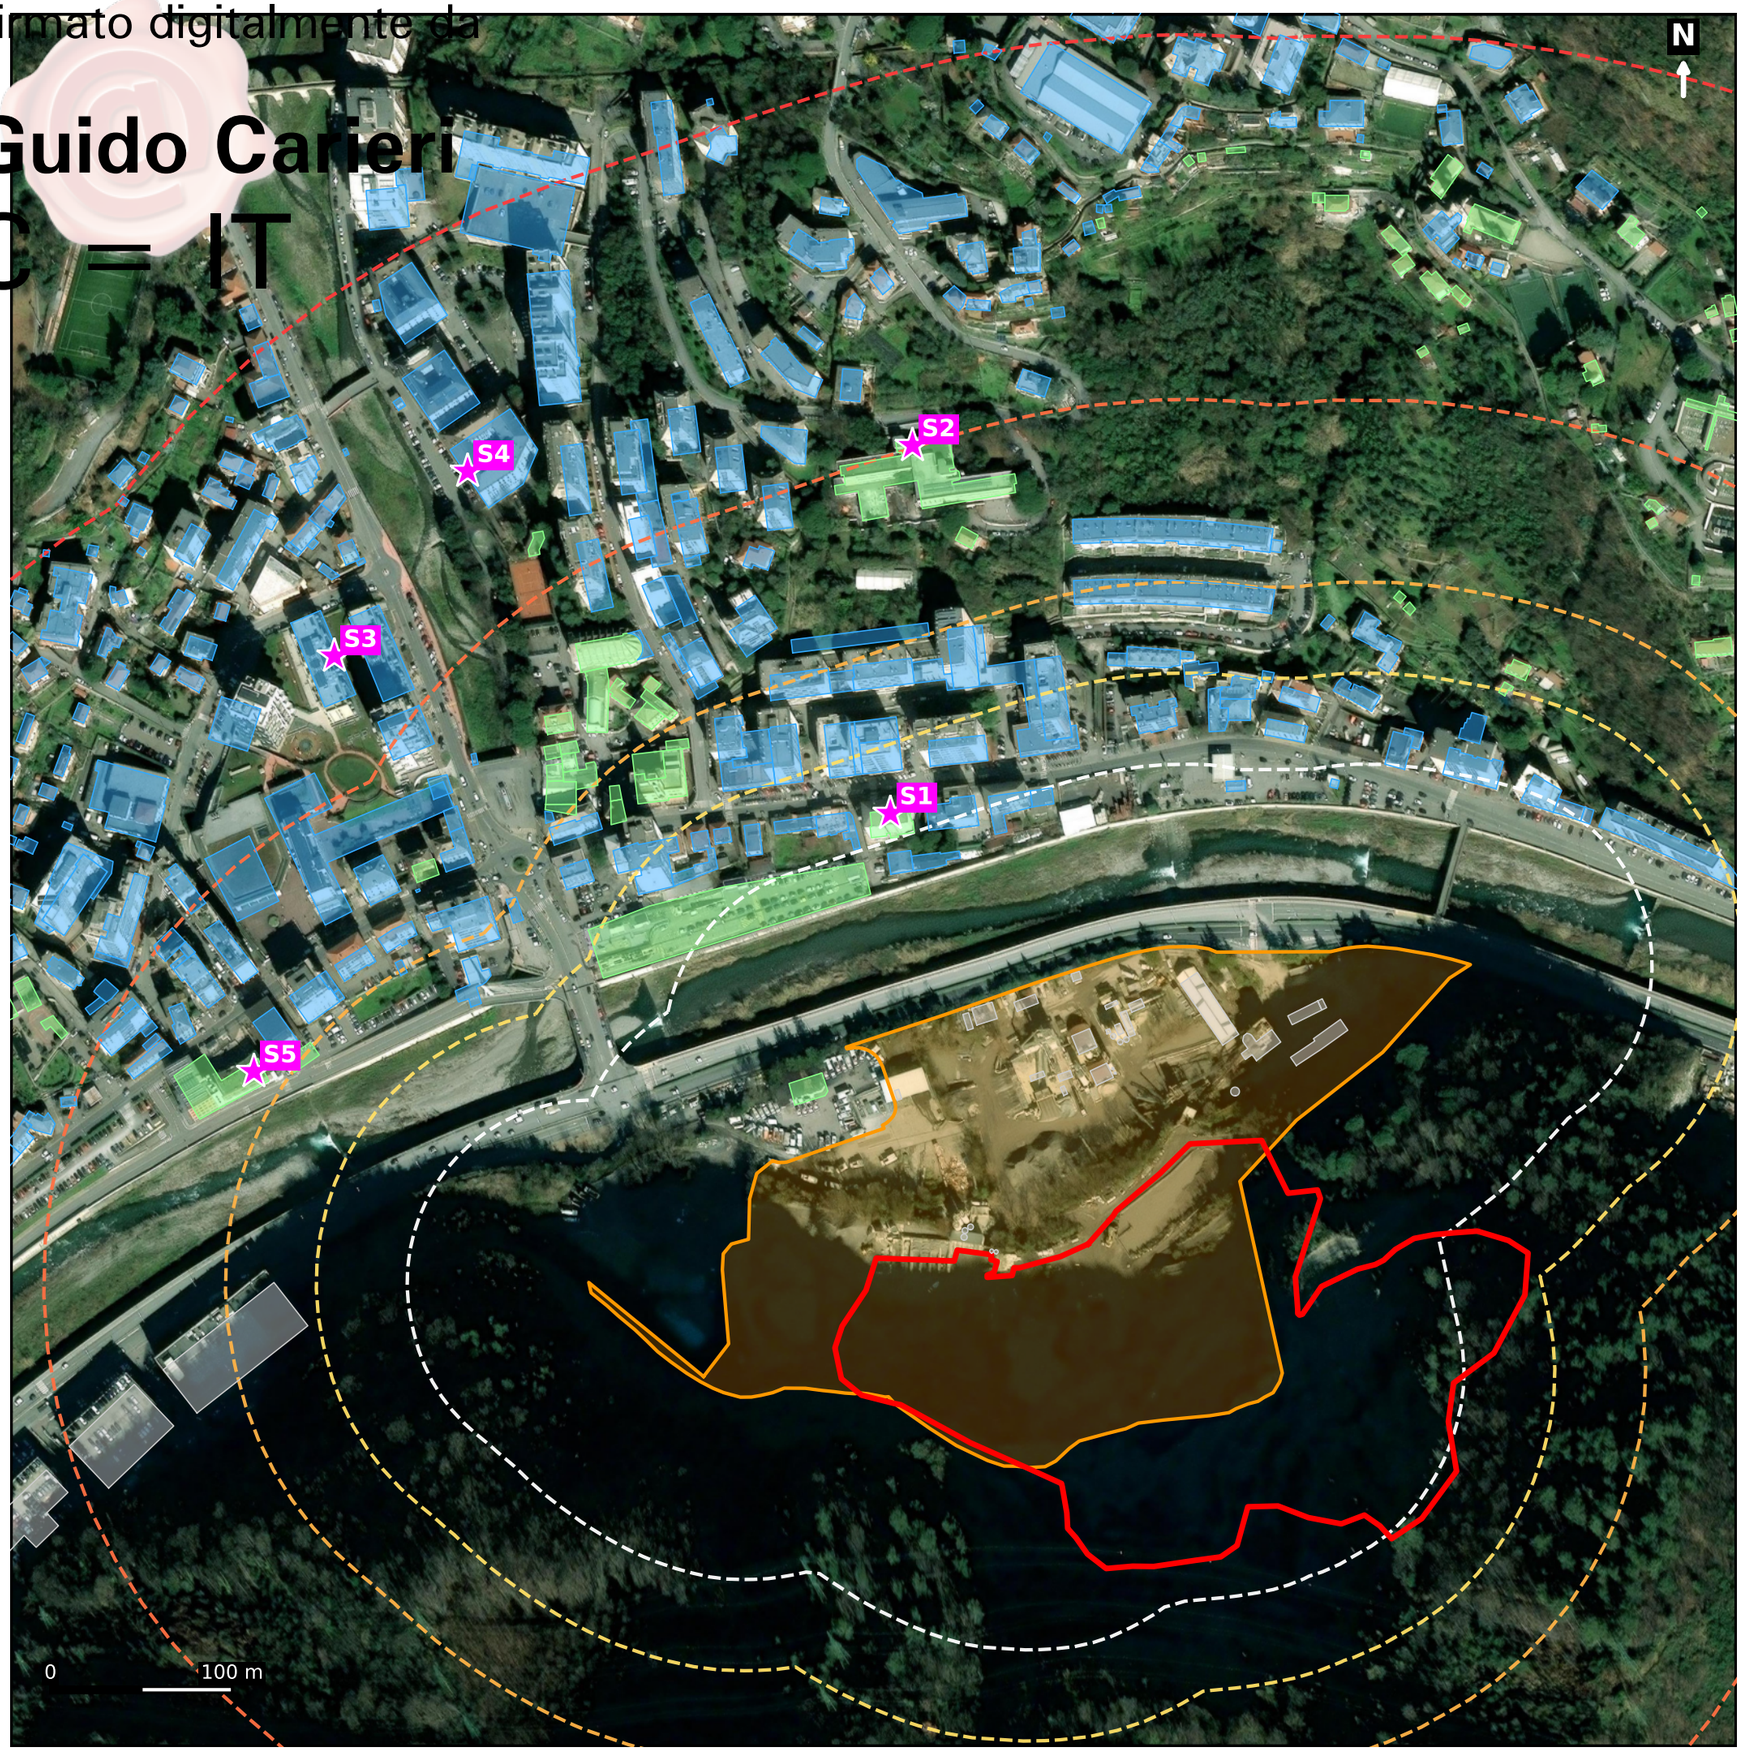

DATI IDENTIFICATIVI DELL'ELABORATO (DGR Regione Liguria n. 835 del 04/08/2023)

PROCEDURA: Verifica di assoggettabilità a VIA – art. 19 D.Lgs. 152/2006

PROGETTO: Variante sostanziale al programma di coltivazione e riqualificazione ambientale della cava di calcare "Montanasco" – Comune di Genova, loc. Molassana (Foglio 39, sez. cens. E)

DOCUMENTO: Tav. A2 – Recettori e distanze dalle sorgenti di polveri

PROPONENTE: FRANTOI S.r.l. – Via Gelasio Adamoli 401, 16165 Genova – P.IVA 02469560102

REDATTO DA: Dott. Geol. Guido Carieri – Via dei Gerani 13, 17054 Boissano (SV)

DATA DEL DOCUMENTO: ottobre 2026 DATA DI PRESENTAZIONE DELL'ISTANZA: .....

NOME DEL FILE: Tav_A2_recettori_distanze.pdf

Tav. A2 – RECETTORI E DISTANZE DALLE SORGENTI DI EMISSIONE

- Zona produttiva AR-PU del PUC (sorgenti: impianti e piazzali)
- Limite d'intervento (sorgente: area di scavo)
- Edifici in zona residenziale (AR-UR, AC-US, AC-IU, AC-VP)
- Edifici in zona produttiva AR-PU (altre ditte del complesso)
- Recettori sensibili (scuole e servizi sanitari)
- - - anelli a 100 m (bianco), 150 (giallo), 200 (arancio), 300 e 500 m (rosso) dal bordo della zona produttiva

RECETTORI SENSIBILI (distanza in metri)

ID	Denominazione	da zona prod.	da scavo
S1	Scuola media Molassana e infanzia Ca' di Ventura – Via Molassana 71	114	242
S5	Servizi sanitari – Piazza dell'Olmo	204	338
S2	Scuola elementare Santullo – Via San Felice 19A	301	412
S3	Scuola infanzia Cicogna – Via E. Bernardini 7	354	445
S4	Scuola infanzia Peter Pan – Via A. Sertoli 7	378	487

EDIFICI IN ZONA RESIDENZIALE (AR-UR, AC-US, AC-IU, AC-VP)

il più vicino: 77 m dalla zona produttiva, 192 m dal limite di scavo

entro 150 m: 39 entro 200 m: 62 entro 300 m: 116 entro 500 m: 302

- L'uso degli edifici è desunto dalla zonizzazione del PUC (D.D. 2015/118.0.0./18), non da un censimento: la destinazione effettiva non è stata verificata sul posto.
- Le distanze sono misurate dal bordo della zona produttiva AR-PU che tocca il limite d'intervento (70.151 m², comprende anche impianti di altre ditte): dunque cautelative per gli impianti di Frantoi.
- Fonti: Comune di Genova, geoservizi (edifici, zonizzazione PUC, scuole, servizi sanitari); limite d'intervento: Tav. 1.pc depositata; sfondo Esri World Imagery; EPSG:3003.

Il tecnico incaricato – Dott. Geol. Guido Carieri