Firmato digitalmente da:

Gioso Marco

Firmato il 07/10/2026 11:22

Seriale Certificato: 4261133

Valido dal 13/02/2025 al 13/02/2028

InfoCamere Qualified Electronic Signature CA

Profilo
piazzale aerogeneratore
Scala 1:200

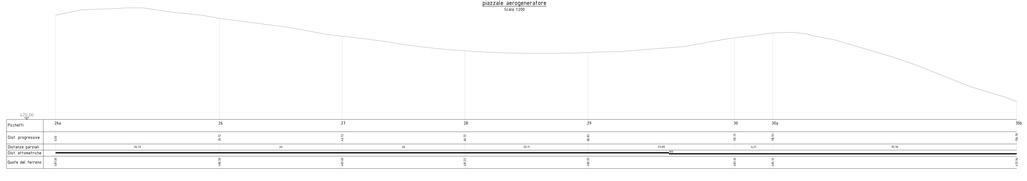

Sezione 26-26
piazzale aerogeneratore
Scala 1:200

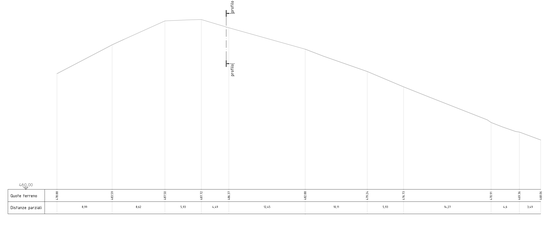

Sezione 27-27
piazzale aerogeneratore
Scala 1:200

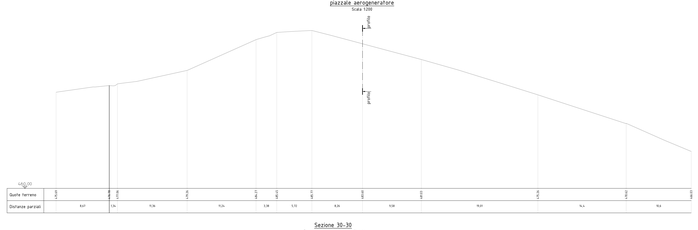

Sezione 28-28
piazzale aerogeneratore
Scala 1:200

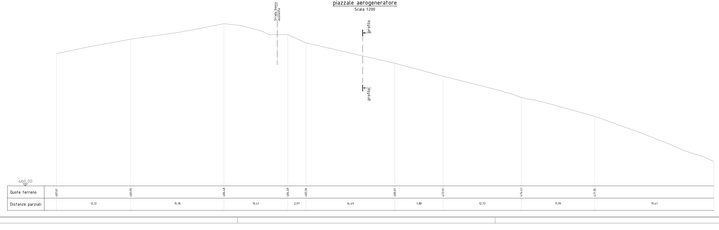

Sezione 29-29
piazzale aerogeneratore
Scala 1:200

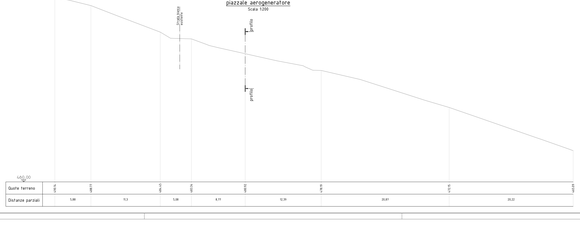

Sezione 30-30
piazzale aerogeneratore
Scala 1:200

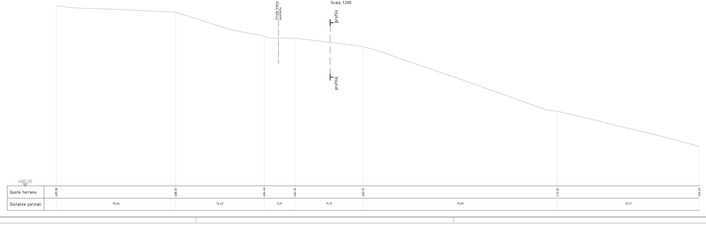

PROVINCIA DI SAVONA
COMUNE DI CAIRO MONTENOTTE

ARTEMISIA WIND S.R.L.
via del Lavoro, 5/a - 12040 Cherasco (CN)

INSTALLAZIONE DI N° 1 AEROGENERATORE DELLA POTENZA DI 4,5 MW
LOCALITA' PIANSOTTANO

Istanza per la verifica di "ASSOGGETTABILITA' A VIA" ex art. 19 D. lgs. 152/2006

DOCUMENTI TECNICI

TAVOLA 04.c - Stato attuale: sezioni Piazzale aerogeneratore

REV.	DATA	REDAZIONE	VERIFICA	DESCRIZIONE
A				
B				
C				
D				
E				
00	Set 2026	D. Artegiani	Ing. M. Gioso	Emissione

Il presente documento non può essere riprodotto o trasmesso a terzi senza autorizzazione scritta della società ARTEMISIA WIND S.R.L.