Firmato digitalmente da:

Goso Marco


Firmato il 07/10/2026 11:23

Seriale Certificato: 4261133

Valido dal 13/02/2025 al 13/02/2028

InfoCamere Qualified Electronic Signature CA

Planimetria piazzale aerogeneratore
Scala 1:200

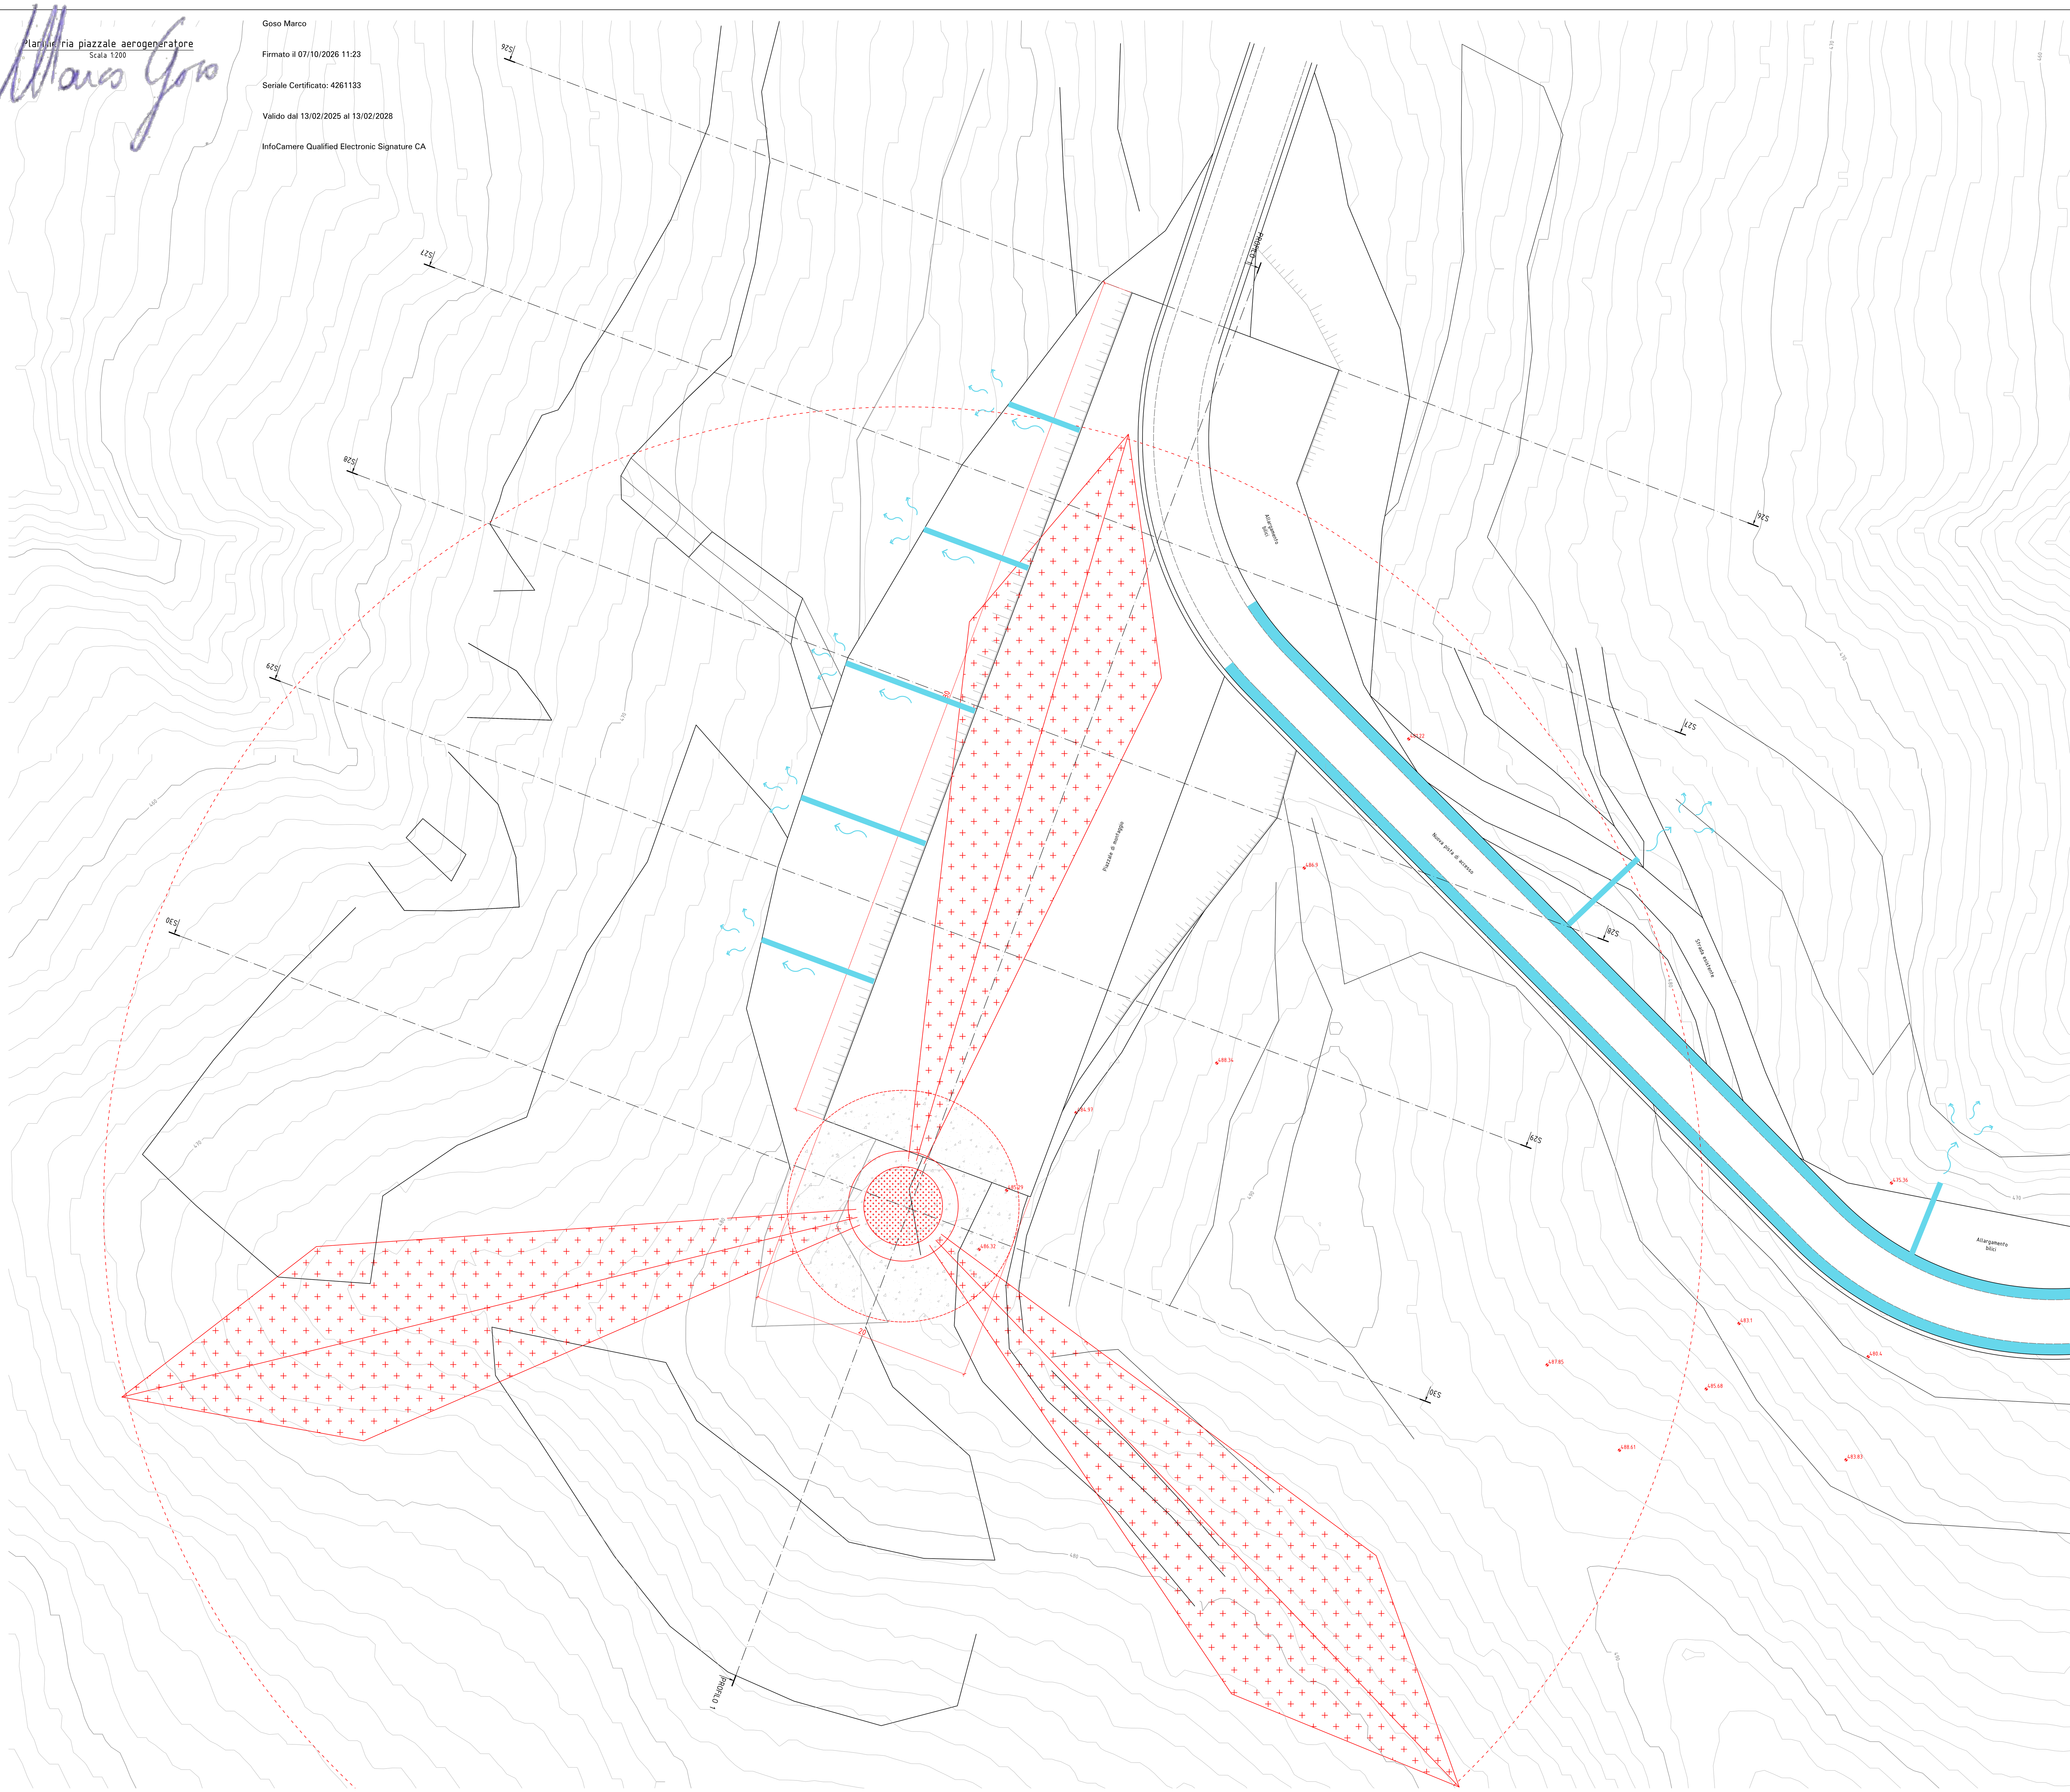

LEGENDA:

Regimazione acque

PROVINCIA DI SAVONA
COMUNE DI CAIRO MONTENOTTE

ARTEMISIA WIND S.R.L.
via del Lavoro, 5/a - 12040 Cherasco (CN)

INSTALLAZIONE DI N° 1 AEROGENERATORE DELLA POTENZA DI 4,5 MW
LOCALITA' PIANSOTTANO

Istanza per la verifica di “ASSOGGETTABILITA' A VIA”
ex art. 19 D. lgs. 152/2006

DOCUMENTI TECNICI

TAVOLA 05.b - Stato di cantiere:
planimetria piazzale aerogeneratore

4				
3				
2				
1				
0	Set. 2026	D. Astegiano	Ing. M. Goso	Emissione
REV	DATA	REDAZIONE	VERIFICA	DESCRIZIONE

Il presente elaborato è protetto da copyright. E' severamente vietata ogni forma di riproduzione anche parziale senza autorizzazione scritta dell'ente proprietario.