Firmato digitalmente da:

Gioso Marco

Firmato il 07/10/2026 11:23

Seriale Certificato: 4261133

Valido dal 13/03/2025 al 13/03/2028

InfoCamere Qualified Electronic Signature CA

Profilo
piazzale aerogeneratore
Scala 1:200



Picchetti	29a	29	27	28	29	30	30a	30b
Quot progressive	0,00	20,10	40,70	60,70	80,70	100,70	120,70	126,70
Distanze parziali	19,70	20	20	20,0	22,00	5,21	20,96	
Quot altimetriche								
Quote del terreno	1749,00	1746,70	1743,87	1737,37	1734,00	1731,11	1726,15	1724,00
Quote di progetto	1749,00	1746,70	1746,70	1746,70	1746,70	1746,70	1746,70	1746,70

Sezione 26-26
piazzale aerogeneratore
Scala 1:200

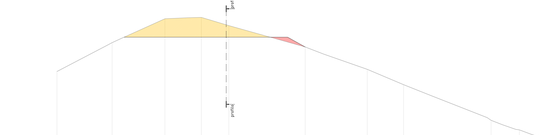

Distanze parziali	4,99	4,62	1,93	4,47	12,65	10,97	7,33	16,27	4,4	3,69						
Quote di progetto	1,746,70					1,746,70	1,746,70									
Distanze parziali di progetto	24,67					2,87										

Sezione 27-27
piazzale aerogeneratore
Scala 1:200

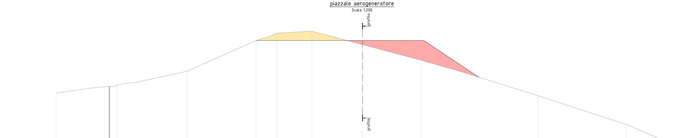

Distanze parziali	8,07	1,9	15,96	11,24	1,38	1,72	8,26	9,08	10,07	16,4	10,2					
Quote di progetto						1,746,70					1,746,70					
Distanze parziali di progetto						27,36					5,01					

Sezione 28-28
piazzale aerogeneratore
Scala 1:200

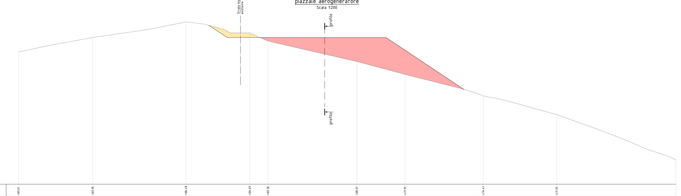

Distanze parziali	12,72	15,78	16,41	2,01	14,41	7,88	12,72	12,44	15,41							
Quote di progetto			1,746,70	1,746,70			1,746,70		1,746,70							
Distanze parziali di progetto			3	25,9			12,72									

Sezione 29-29
piazzale aerogeneratore
Scala 1:200

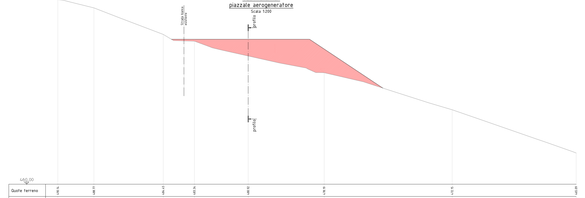

Distanze parziali	1,08	11,3	5,08	4,73	12,38	20,87	20,22									
Quote di progetto			1,746		1,746	1,746										
Distanze parziali di progetto			23,53		11,96											

Sezione 30-30
piazzale aerogeneratore
Scala 1:200

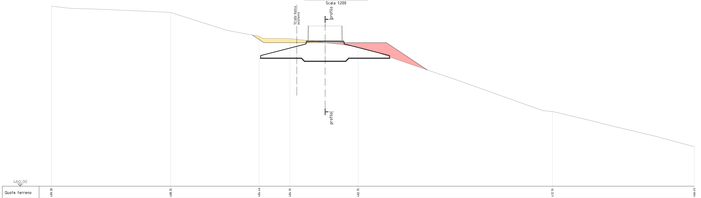

Distanze parziali	15,44	14,42	5,01	15,13	35,60	23,19										
Quote di progetto			1,746,47	1,746,47	1,746,47											
Distanze parziali di progetto			3,98	20	6,68											

Demolizioni / Scavi

Costruzioni / Riporti

PROVINCIA DI SAVONA
COMUNE DI CAIRO MONTENOTTE

ARTEMISIA WIND S.R.L.
via del Lavoro, 5/a - 12040 Cherasco (CN)

INSTALLAZIONE DI N° 1 AEROGENERATORE DELLA POTENZA DI 4,5 MW
LOCALITA' PIANSOTTANO

Istanza per la verifica di "ASSOGGETTABILITA' A VIA"
ex art. 19 D. lgs. 152/2006

DOCUMENTI TECNICI

TAVOLA 05.c - Stato di cantiere: sezioni
Piazzale aerogeneratore

REV	DATA	REDAZIONE	VERIFICA	VERIFICATORE	DESCRIZIONE
A					
B					
C					
D					
E					
0	Ott. 2026	D. Pellegrino	Ing. M. Gioso		Emissione

Il presente elaborato è protetto da copyright. È assolutamente vietata ogni forma di riproduzione anche parziale senza autorizzazione scritta dell'autore proprietario.