Firmato digitalmente da:

Gioso Marco

Firmato il 07/10/2026 11:23

Seriale Certificato: 4261133

Valido dal 13/02/2025 al 13/02/2028

InfoCamere Qualified Electronic Signature CA

Profilo piazzale aerogeneratore


Scala 1:200



Picchetti	29a	26	27	28	29	30	30a	30b
Dist. progressive	0,00	40,00	60,00	80,00	100,00	120,00	140,00	146,78
Distanze parziali		40,00	20	20,00	20,00	20,00	6,78	
Dist. progressive								

Sezione 26-26 piazzale aerogeneratore


Scala 1:200

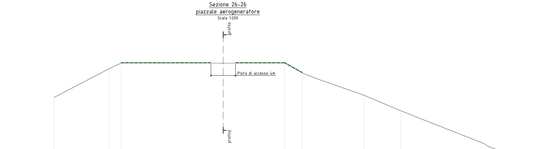

Distanze parziali		6,78	1,26	24,67	1,87	10,11	3,72	6,27	1,4	3,69	
Quote di progetto											
Distanze parziali di progetto											

Sezione 27-27 piazzale aerogeneratore


Scala 1:200

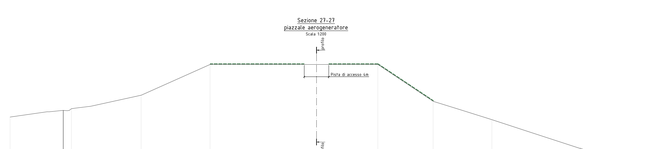

Distanze parziali		6,67	1,26	15,26	15,24	27,24	3,31	9,58	16,4	10,2	
Quote di progetto											
Distanze parziali di progetto											

Sezione 28-28 piazzale aerogeneratore


Scala 1:200

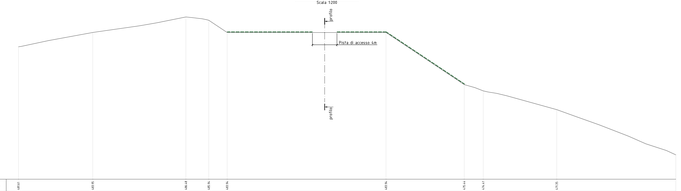

Distanze parziali		15,72	15,78	1,73	3	21,3	12,76	3,1	9,98	15,41	
Quote di progetto											
Distanze parziali di progetto											

Sezione 29-29 piazzale aerogeneratore


Scala 1:200

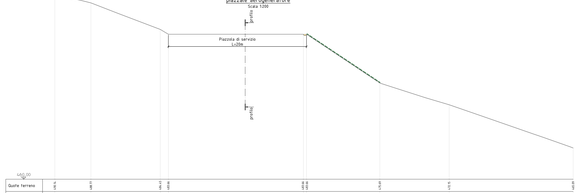

Distanze parziali		1,08	11,3	1,52	22,00	3,2	11,96	11,3	26,22		
Quote di progetto											
Distanze parziali di progetto											

Sezione 30-30 piazzale aerogeneratore

Scala 1:200

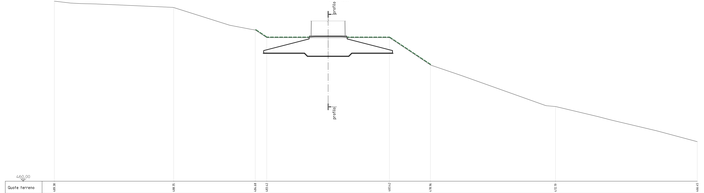

Distanze parziali		15,44	16,8	1,96	24	4,48	4,04	6,78	23,9		
Quote di progetto											
Distanze parziali di progetto											

Demolizioni / Scavi

Costruzioni / Riporti

Rinaturalizzazione

PROVINCIA DI SAVONA
COMUNE DI CAIRO MONTENOTTE

ARTEMISIA WIND S.R.L.
via del Lavoro, 5/a - 12040 Cherasco (CN)

INSTALLAZIONE DI N° 1 AEROGENERATORE DELLA POTENZA DI 4,5 MW
LOCALITA' PIANSOTTANO

Istanza per la verifica di "ASSOGGETTABILITA' A VIA" ex art. 19 D. lgs. 152/2006

DOCUMENTI TECNICI

TAVOLA 06.c - Stato di esercizio: sezioni Piazzale aerogeneratore

REV	DATA	REDAZIONE	VERIFICA	EMISSIONE
A				
B				
C				
D				
0	Ott. 2026	D. Adegbola	Ing. M. Gioso	Emissione
REV	DATA	REDAZIONE	VERIFICA	EMISSIONE

* L'utente è obbligato a rispettare le copyright. E' severamente vietata ogni forma di riproduzione anche parziale senza autorizzazione scritta dell'Ente proprietario.