Marco Goso

Firmato digitalmente da:

Goso Marco

Firmato il 07/10/2026 11:23

Seriale Certificato: 4261133

Valido dal 13/02/2025 al 13/02/2028

InfoCamere Qualified Electronic Signature CA

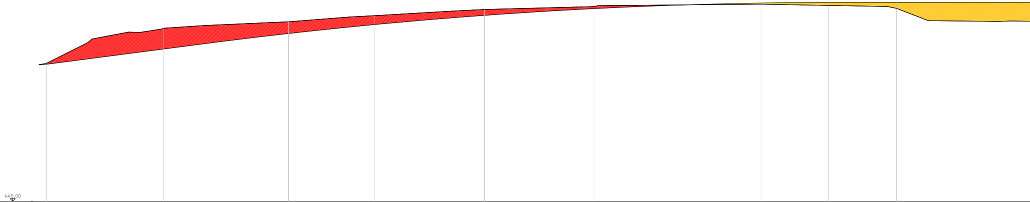

| | | | | | | | | | | | | | | | | | | |
|---|---|---|---|---|---|---|---|---|---|---|---|---|---|---|---|---|---|---|
| Picchetti | 1 | | 2 | | 3 | | 4 | | 5 | | 6 | | 7 | | 8 | | 9 | |
| Dist. progressive | 0.00 | | 16.59 | | 34.16 | | 46.35 | | 61.81 | | 77.27 | | 100.83 | | 110.39 | | 119.95 | |
| Distanze parziali | | 16,59 | | 17,57 | | 12,19 | | 15,46 | | 15,46 | | 23,56 | | 9,56 | | 9,56 | | 31,23 |
| Dist. ettometriche | | | | | | | | | | | | | 100 | | | | | |
| Quote del terreno | 464.31 | | 466.48 | | 468.66 | | 469.98 | | 471.22 | | 472.18 | | 472.97 | | 473.07 | | 473.07 | |
| Quote di progetto | 464.44 | | 469.41 | | 470.32 | | 471.19 | | 472.06 | | 472.47 | | 472.80 | | 472.62 | | 472.21 | |

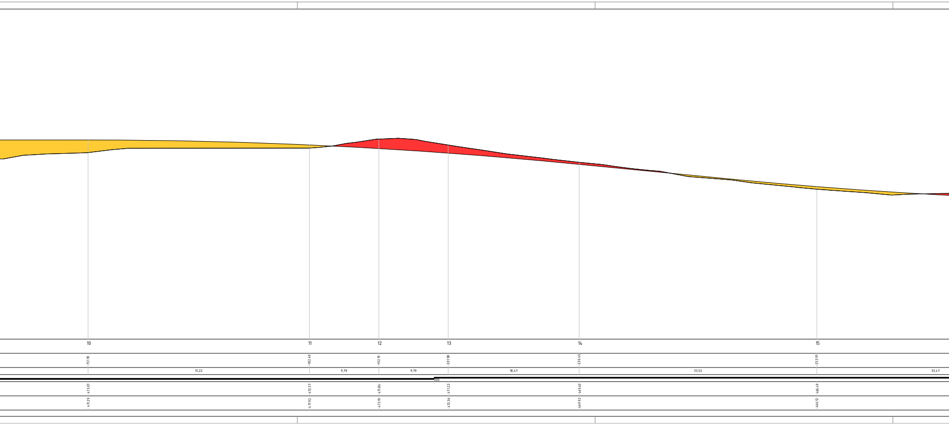
10
11
12
13
14
15
151.18
182.40
192.19
201.98
220.45
253.93
31,22
9,79
9,79
18,47
33,52
33,47
200
473.07
472.37
471.86
471.22
469.63
466.49
471.29
471.92
473.19
472.36
469.92
466.12

## Profilo
## strada d'accesso all'aerogeneratore

Scala 1:200

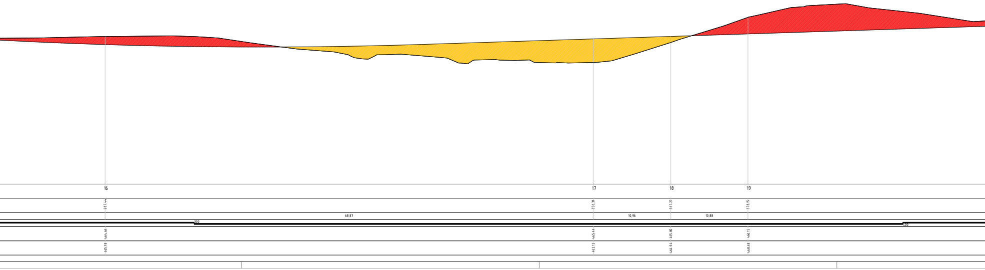
16
17
18
19
287.44
356.31
367.27
378.15
68,87
10,96
10,88
300
400
464.64
465.44
465.80
466.15
465.78
462.12
464.94
468.48

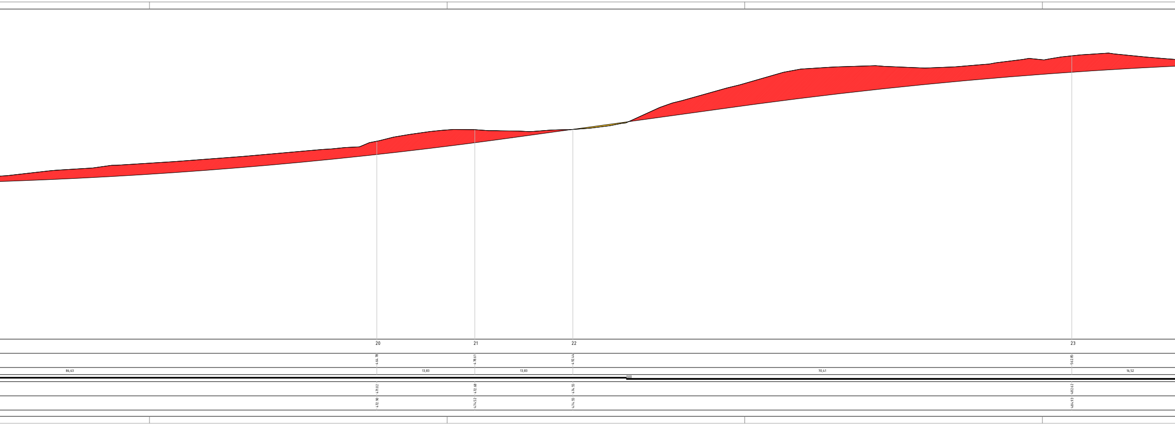
20
21
22
23
464.78
478.61
492.44
562.85
86,63
13,83
13,83
70,41
16,52
500
471.02
472.68
474.55
482.62
472.90
474.52
474.55
484.93

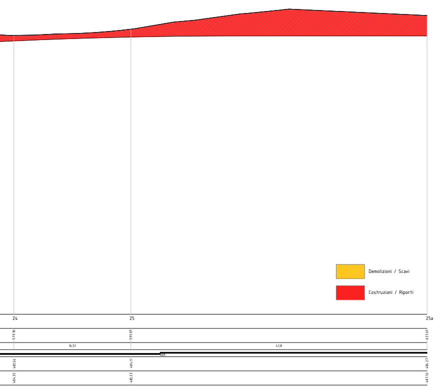
Demolizioni / Scavi
Costruzioni / Riporti
24
25
25a
579.36
595.87
637.67
16,51
41,8
600
483.56
484.11
484.27
484.35
485.23
487.16

PROVINCIA DI SAVONA
COMUNE DI CAIRO MONTENOTTE

ARTEMISIA WIND S.R.L.
via del Lavoro, 5/a - 12040 Cherasco (CN)

# INSTALLAZIONE DI N° 1 AEROGENERATORE DELLA POTENZA DI 4,5 MW
LOCALITA' PIANSOTTANO

Istanza per la verifica di “ASSOGGETTABILITA' A VIA”
ex art. 19 D. lgs. 152/2006

DOCUMENTI TECNICI

## TAVOLA 07.d - Stato di dismissione: profilo strada di accesso all'aerogeneratore

| | | | | |
|---|---|---|---|---|
| 4 | | | | |
| 3 | | | | |
| 2 | | | | |
| 1 | | | | |
| 0 | Set. 2026 | D. Astegiano | Ing. M. Goso | Emissione |
| REV | DATA | REDAZIONE | VERIFICA | DESCRIZIONE |

Il presente elaborato è protetto da copyright. E' severamente vietata ogni forma di riproduzione anche parziale senza autorizzazione scritta dell'ente proprietario.