COMUNE DI SANREMO

PROVINCIA DI IMPERIA

"LAVORI DI MANUTENZIONE STRAORDINARIA
DI PROTEZIONE COSTIERA, ABBASSAMENTO TERRAPIENO E AMPLIAMENTO PIAZZALE
ESISTENTE IN PROSSIMITA' DEI CANTIERI
DEL MEDITERRANEO IN LOCALITA' CAPO VERDE
NEL COMUNE DI SANREMO"

CC. SR - Foglio 48 - Mappali 888,923,1362,1120,1359,1359, 1519,1862,1865

PROGETTO OPERE MARITTIME

PLANIMETRIA E SEZIONI OPERE MARITTIME

IL PROGETTISTA OPERE MARITTIME

Dott. Ing. Giovanni SPISSU

Via Puggia, 23b
16131 - Genova (GE)
Tel: 338/4404125
E-mail: info@ingspissu.net

DocuSigned by:
Giovanni Spissu
INGEGNERE


ORDINE DEGLI INGEGNERI DI GENOVA
Dott. Ing. GIOVANNI SPISSU N. 7105

COMMITTENTE


CANTIERI DEL MEDITERRANEO s.r.l.

Corso Mazzini - Foce Armea
18038 - Sanremo (IM)

DATA	SCALE	REDATTO DA	REVISIONE	TAV.
LUGLIO 2026	VARIE		01	01OM

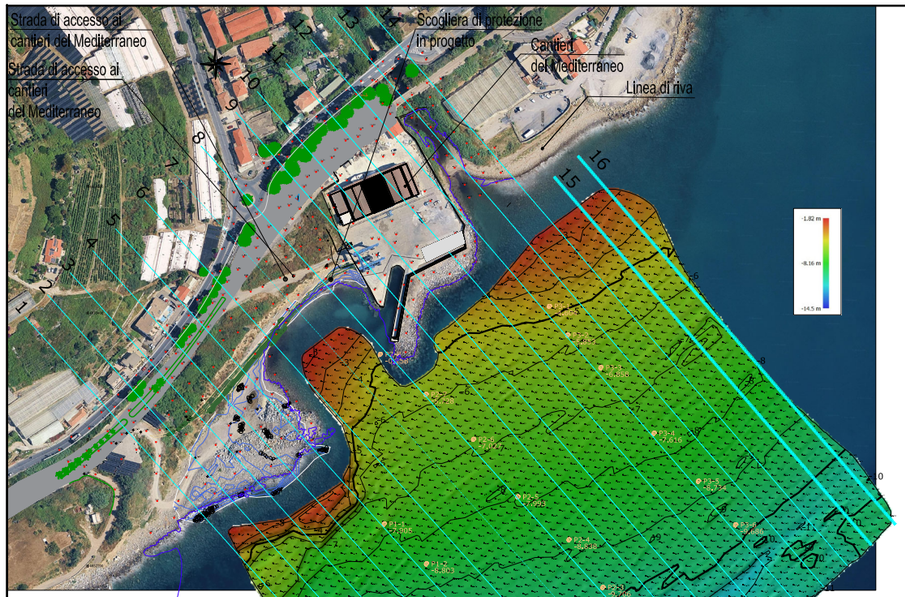


Stato attuale
Planimetria generale

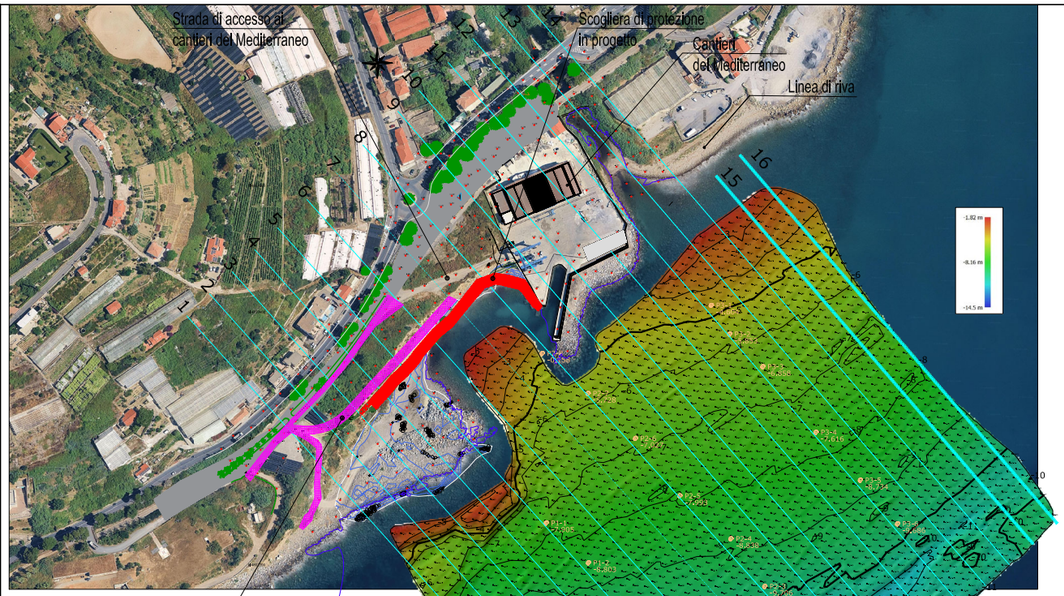

Scogliera di protezione in progetto


N.B. Tavola valida per le opere marittime della scogliera di protezione. Per la viabilità vedere il progetto architettonico

Stato di progetto
Planimetria generale

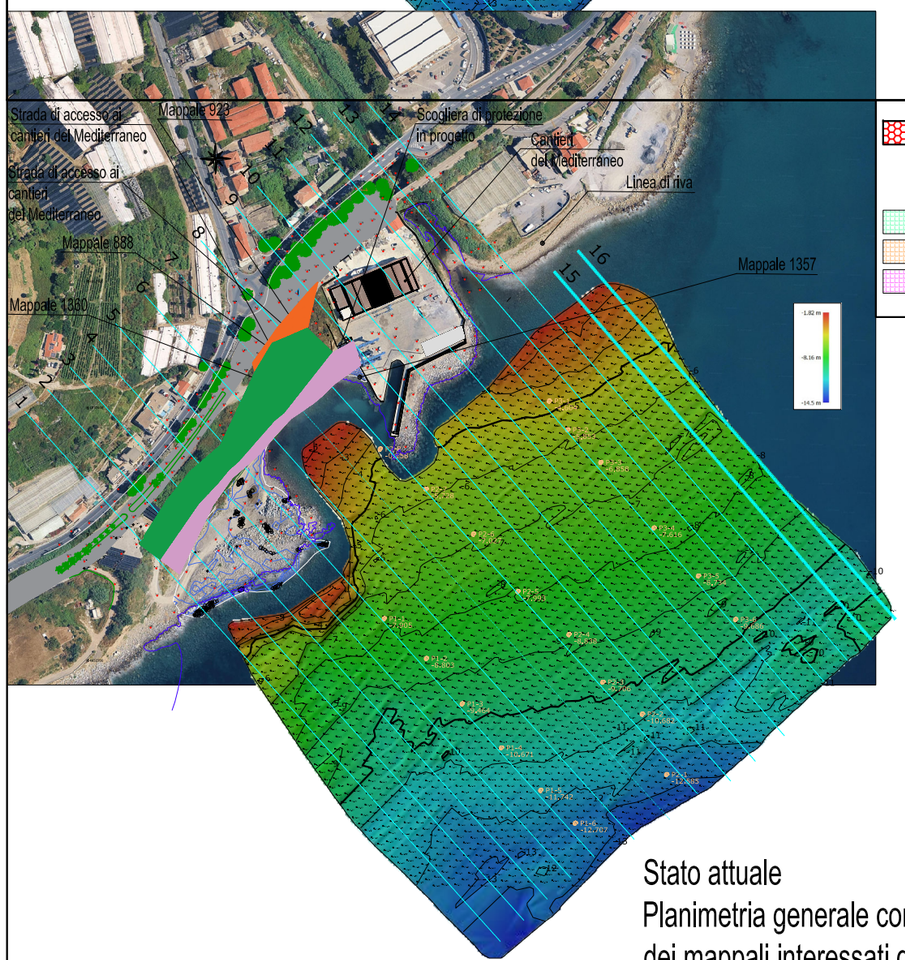

Scogliera di protezione in progetto
Mappale 888
Mappale 923
Mappale 1360

Stato attuale
Planimetria generale con l'indicazione dei mappali interessati dall'intervento

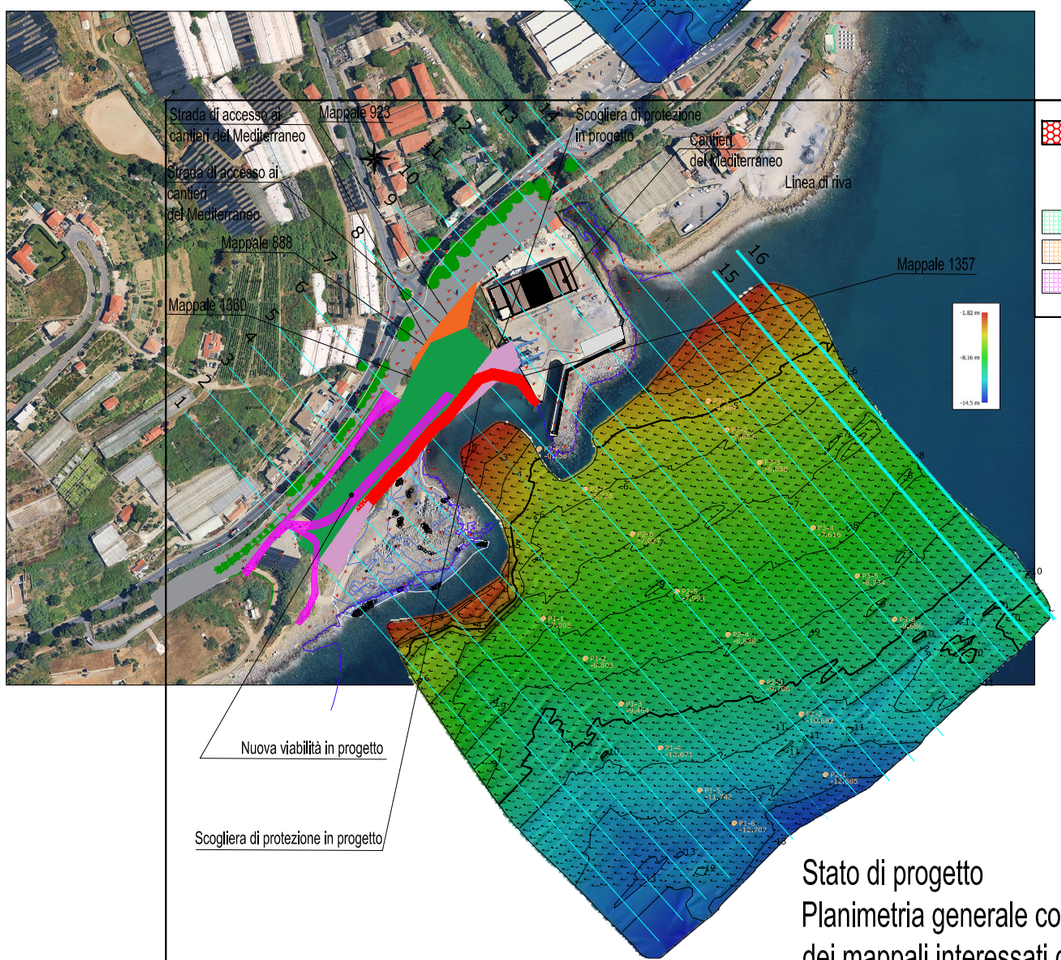

Scogliera di protezione in progetto
Mappale 888
Mappale 923
Mappale 1360

Stato di progetto
Planimetria generale con l'indicazione dei mappali interessati dall'intervento

Descrizione:
PROTEZIONE DELLA STRADA DI ACCESSO AI CANTIERI DEL MEDITERRANEO

Committente: Cantieri del mediterraneo srl
Corso Mazzini Foce Armea
18038 Sanremo (IM)

Consulente: Dott. Ing. Giovanni SPISSU
Via Puggia 23b
16131 - GENOVA - Tel. 338.4404125

Eseguito: Dott. Ing. Giovanni SPISSU
Approvato: Dott. Ing. Giovanni SPISSU
Formato: A3 | Scala: 1:5000 | Data: Maggio 2026
Oggetto: Stato Attuale e Progetto | N° Tavola: 1
Dettaglio: Inquadramento dell'intervento

Indirizzo: SANREMO Capo Verde
Località: Foce Armea
Nome file: C:\DRAU\LICAMAR\TTIMA
Numero Grafico: 1.1


Strada di accesso ai cantieri del Mediterraneo

Scogliera di protezione in progetto

Linea di riva

Cantieri del Mediterraneo

Nuova viabilità in progetto

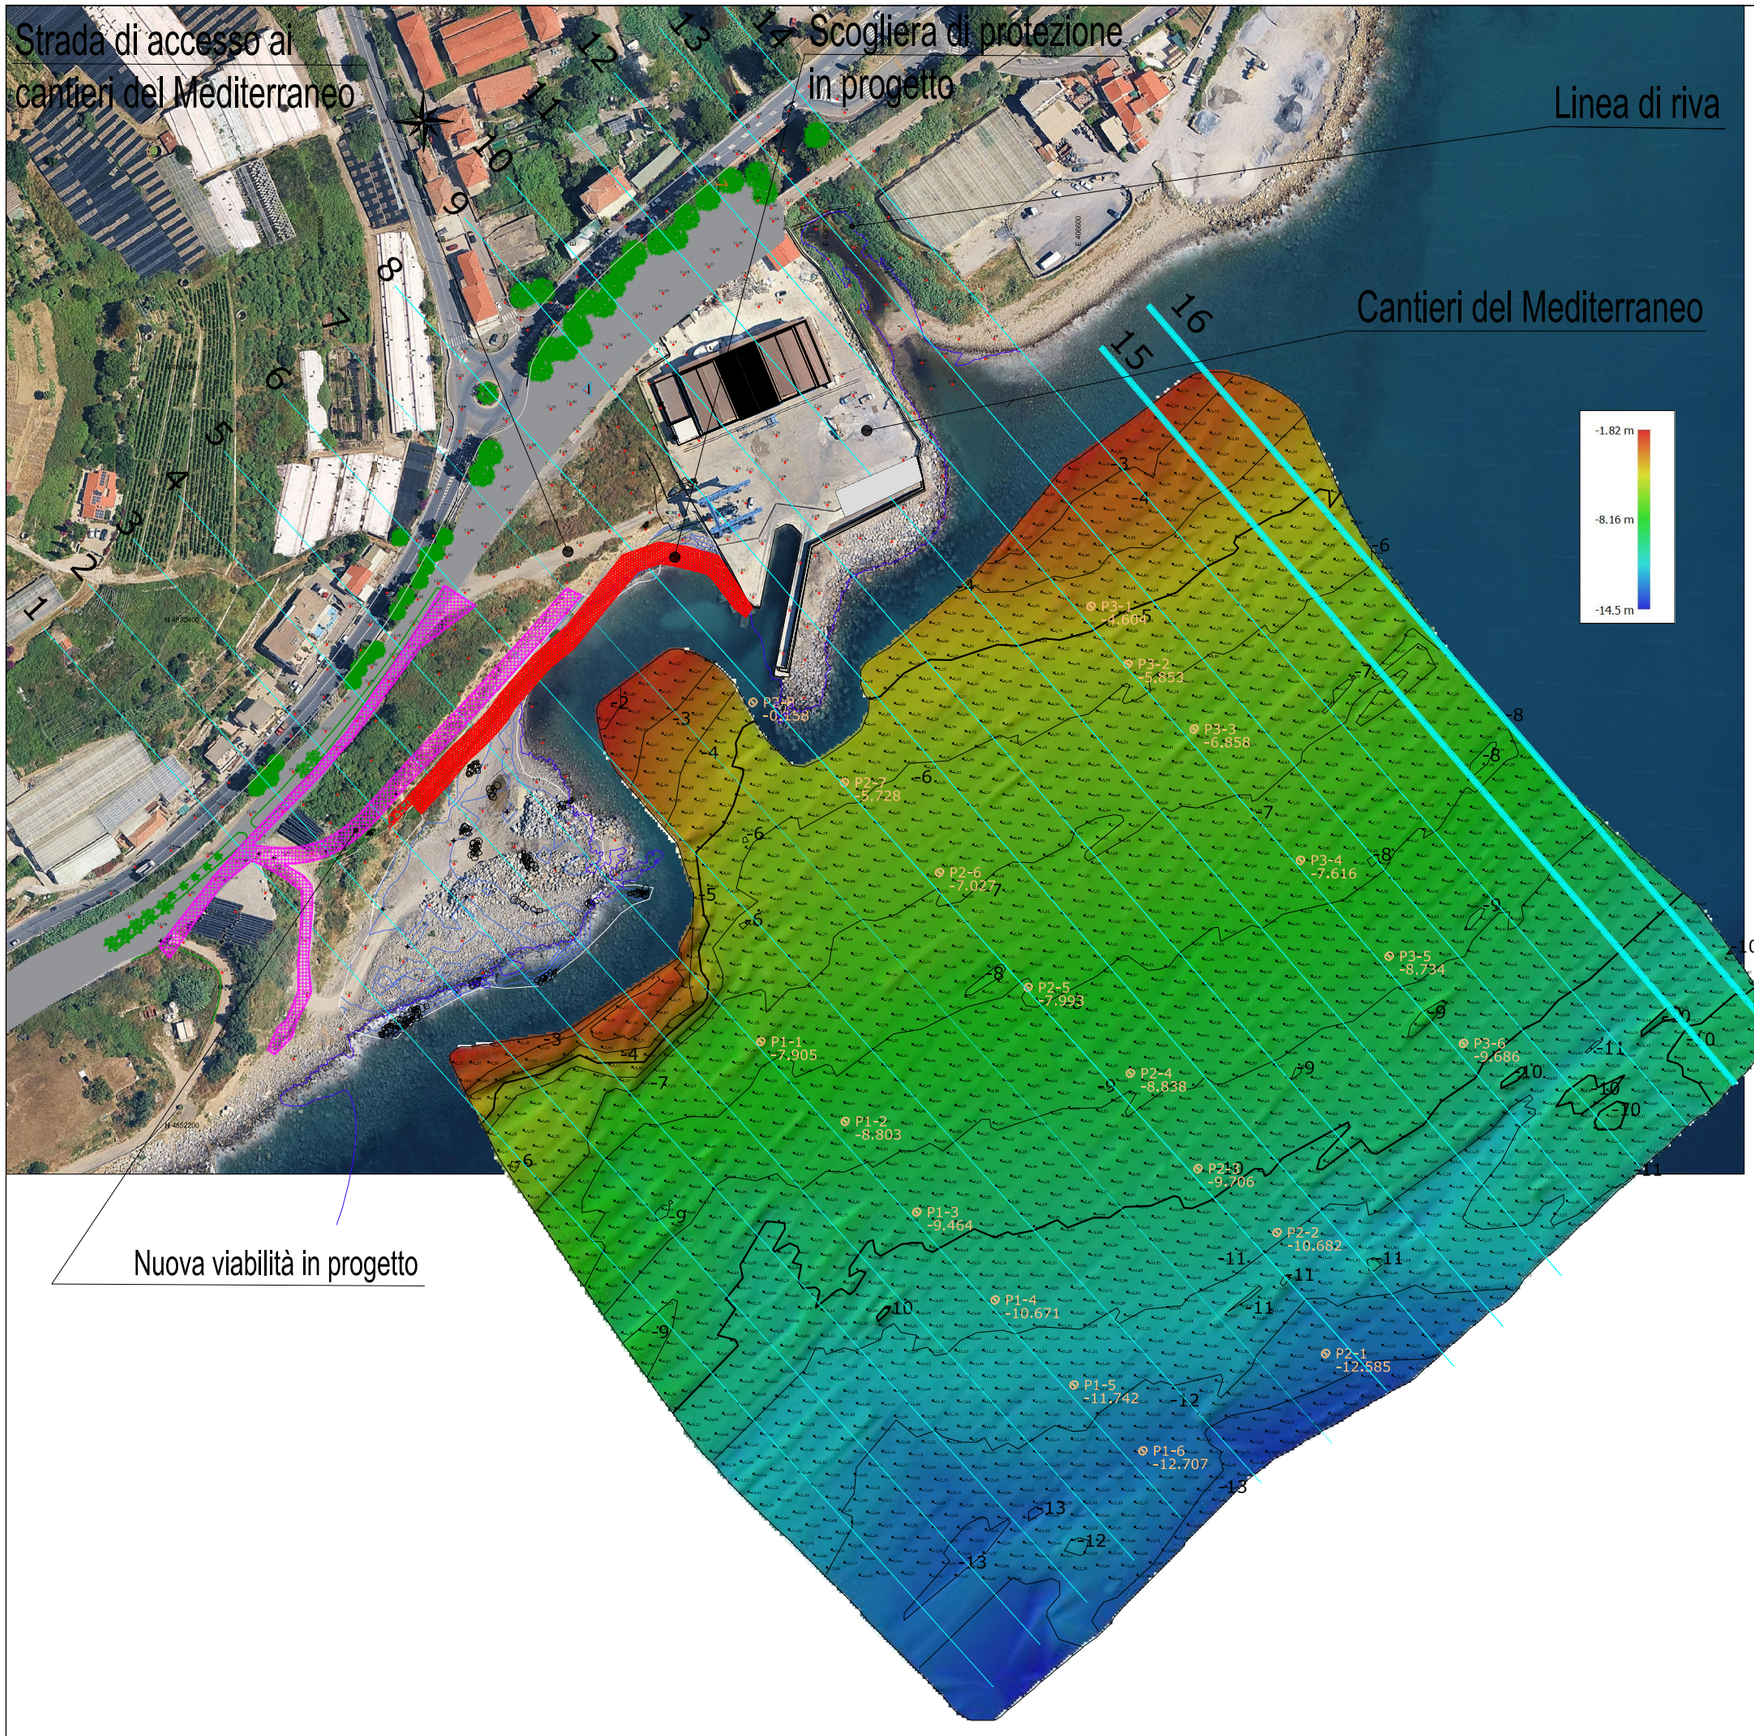

Stato di progetto
Planimetria generale

N.B. Tavola valida per le opere marittime della scogliera di protezione. Per la viabilità vedere il progetto architettonico

Descrizione:
PROTEZIONE DELLA STRADA DI ACCESSO AI CANTIERI DEL MEDITERRANEO

Committente:
Cantieri del mediterraneo srl
Corso Mazzini Foce Armea
18038 Sanremo (IM)

Consulente:
Dott. Ing. Giovanni SPISSU
Via Puggia 23b
16131 - GENOVA - Tel. 338.4404125

Eseguito: Dott. Ing. Giovanni SPISSU
Approvato: Dott. Ing. Giovanni SPISSU
Formato: A3 | Scala: 1:2500 | Data: Maggio 2026
Oggetto: Stato di Progetto | N° Tavola: 1
Dettaglio: Planimetria Generale

Indirizzo: SANREMO Capo Verde
Località: Foce Armea
Nome file: C:\DRAUL\CAMMARITTIMA
Numero Grafico: 1.2

Strada di accesso ai cantieri del Mediterraneo

Mappale 923

Mappale 1360

Scogliera di protezione in progetto

Linea di riva

Cantieri del Mediterraneo

Mappale 1357

Mappale 888

Nuova viabilità in progetto

-1.82 m

-8.16 m

-14.5 m

P3-1 -4.605
P3-2 -5.852
P3-3 -6.858
P3-4 -7.616
P3-5 -8.734
P3-6 -9.686
P2-1 -12.585
P2-2 -10.682
P2-3 -9.706
P2-4 -8.838
P2-5 -7.993
P2-6 -7.027
P2-7 -5.728
P1-1 -7.905
P1-2 -8.803
P1-3 -9.464
P1-4 -10.671
P1-5 -11.742
P1-6 -12.707
P1-7 -0.158

Intervento in progetto

Mappale 888

Mappale 923

Mappale 1360

N.B. Tavola valida per le opere marittime della scogliera di protezione. Per la viabilità vedere il progetto architettonico

Stato di progetto
Planimetria generale
con indicazione dei mappali
interessati dall'intervento

Indirizzo: SANREMO Capo Verde

Località: Foce Armea

Nome file: C:\DRAUL\CAMMARITTIMA

Numero Grafico: 1.3

Descrizione: **PROTEZIONE DELLA STRADA DI ACCESSO AI CANTIERI DEL MEDITERRANEO**

Committente: Cantieri del mediterraneo srl
Corso Mazzini Foce Armea
18038 Sanremo (IM)

Eseguito: Dott. Ing. Giovanni SPISSU

Approvato: Dott. Ing. Giovanni SPISSU


Formato: A3 | Scala: 1:2500 | Data: Maggio 2026

Oggetto: Stato di Progetto

N° Tavola: 1

Dettaglio: Planimetria Generale con indicazione mappali

Consulente: Dott. Ing. Giovanni SPISSU
Via Puggia 23b
16131 - GENOVA - Tel. 338.4404125

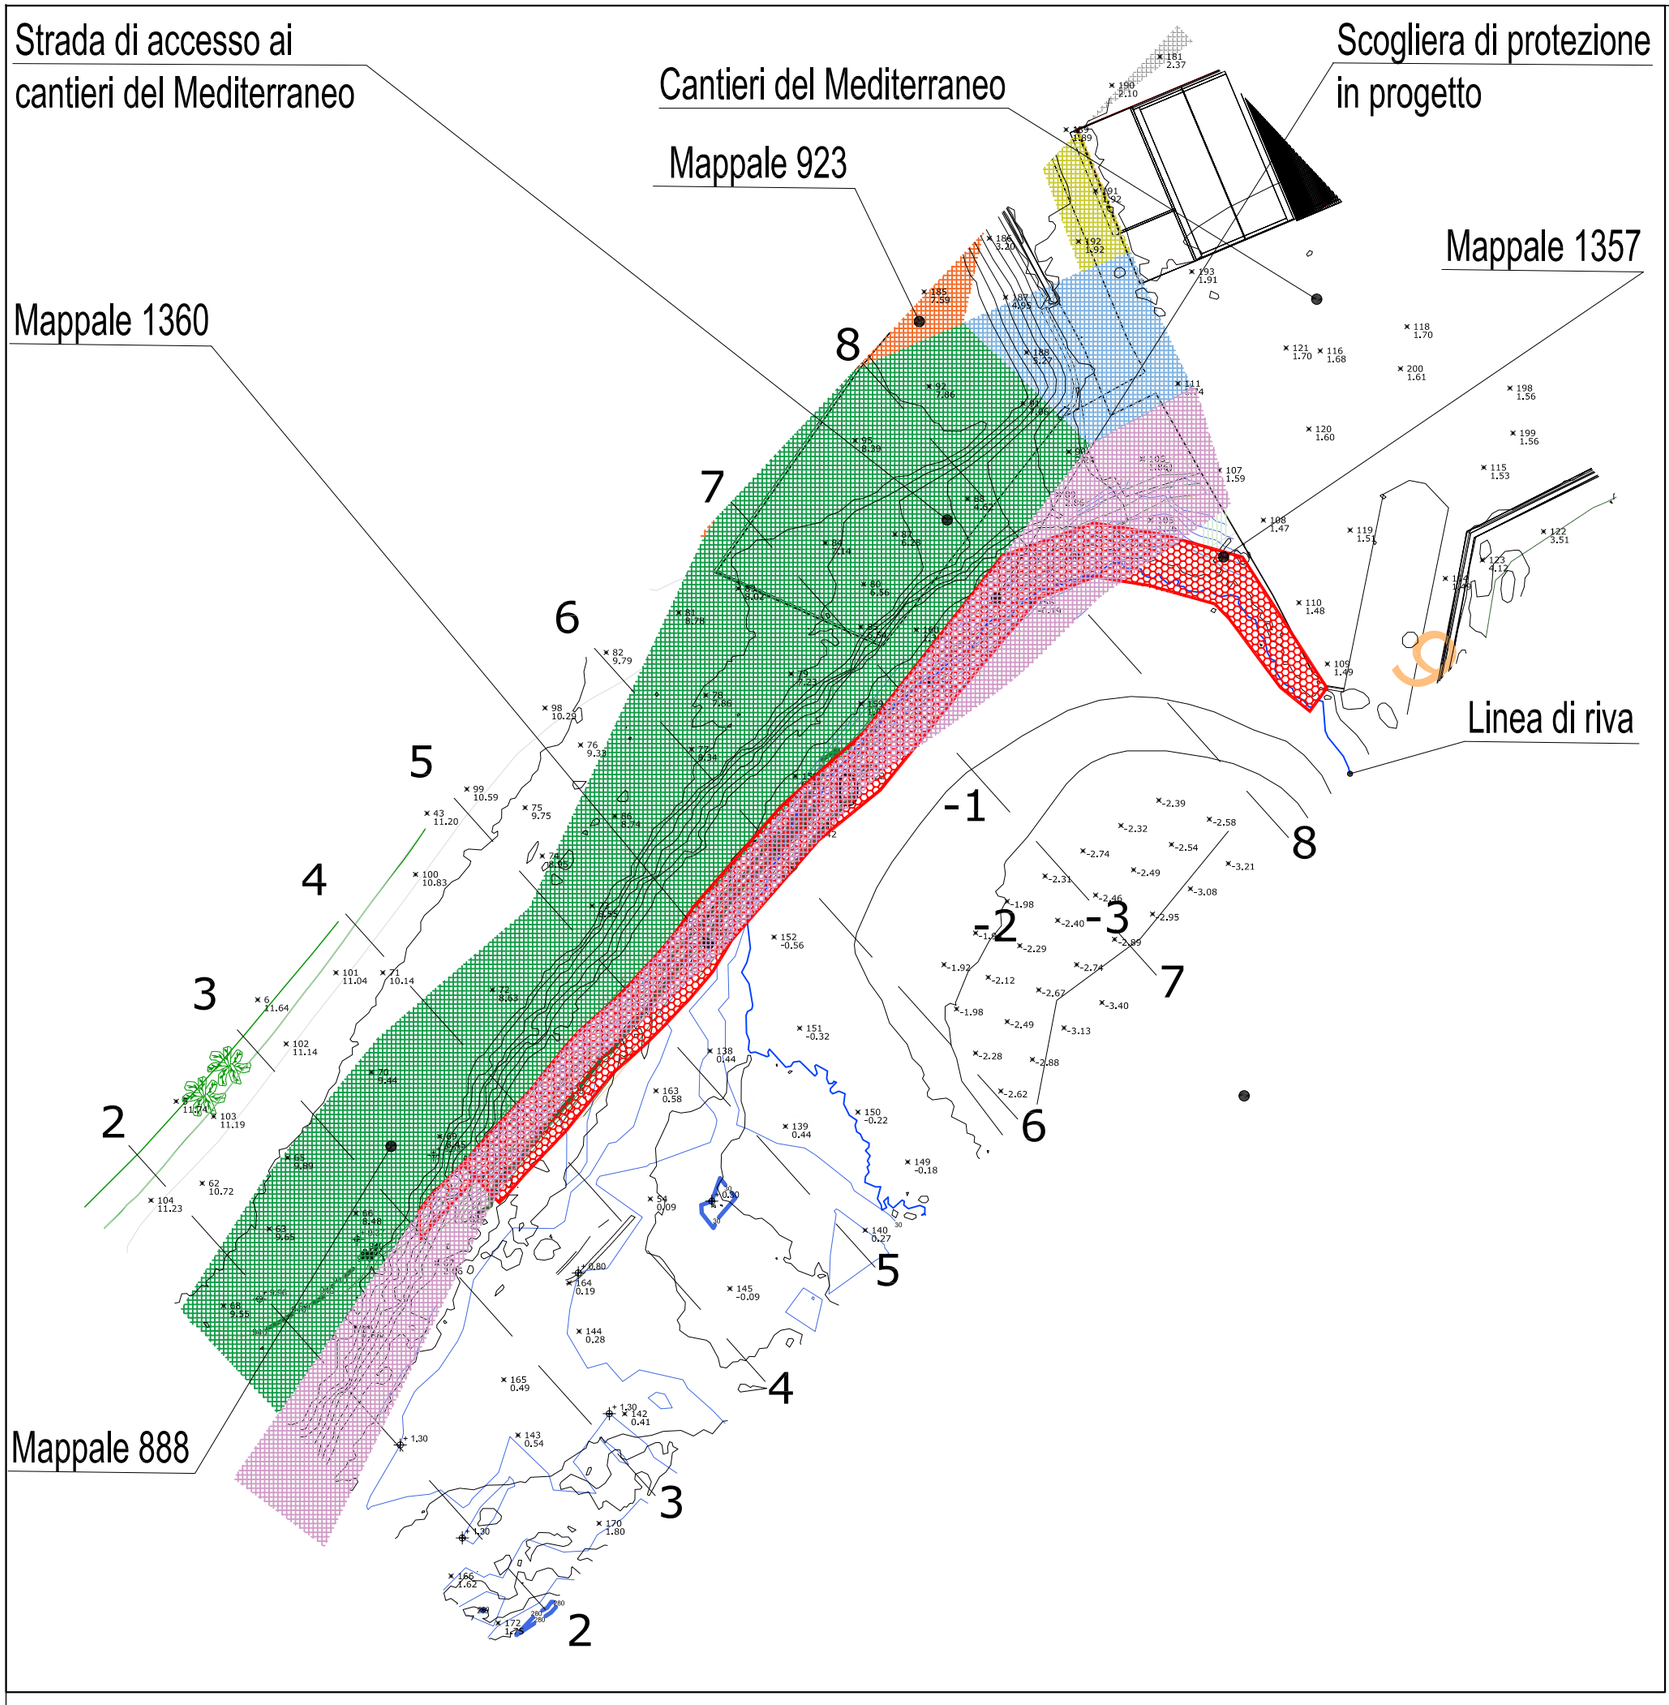

- Intervento in progetto
- Mappale 888
- Mappale 923
- Mappale 1360

N.B. Tavola valida per le opere marittime della scogliera di protezione. Per la viabilità vedere il progetto architettonico

PROTEZIONE DELLA STRADA DI ACCESSO AI CANTIERI DEL MEDITERRANEO

Descrizione:

Committente: Cantieri del mediterraneo srl
Corso Mazzini Foce Armea
18038 Sanremo (IM)

Consulente: Dott. Ing. Giovanni SPISSU
Via Puggia 23b
16131 - GENOVA - Tel. 338.4404125

Indirizzo: SANREMO Capo Verde

Località: Foce Armea

Nome file: C:\DRAWLICAMMARITTIMA

Numero Grafico: 1.4

Eseguito: Dott. Ing. Giovanni SPISSU

Approvato: Dott. Ing. Giovanni SPISSU

Data: Maggio 2026

Formato: A3


Scala: 1:100

N° Tavola: 1

Oggetto: Stato di Progetto

Dettaglio: Planimetria Intervento con indicazione mappali

N.B. Tavola valida per le opere marittime della scogliera di protezione. Per la viabilità vedere il progetto architettonico

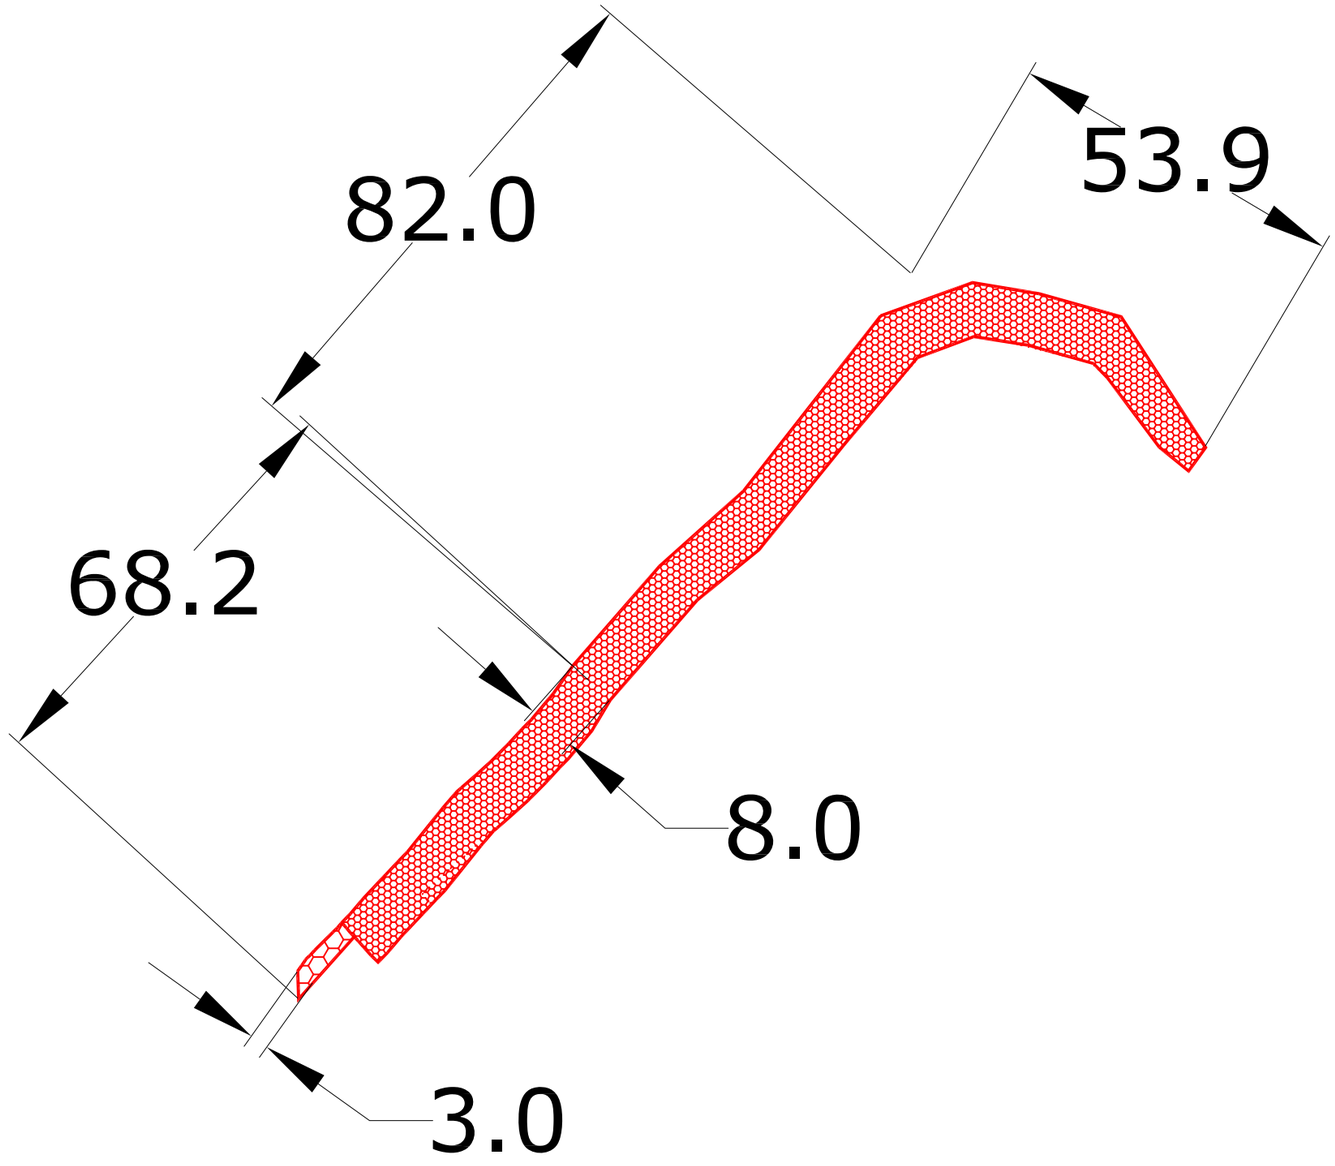

Descrizione:
PROTEZIONE DELLA STRADA DI ACCESSO AI CANTIERI DEL MEDITERRANEO

Committente: Cantieri del mediterraneo srl
Corso Mazzini Foce Armea
18038 Sanremo (IM)

Consulente: Dott. Ing. Giovanni SPISSU
Via Puggia 23b
16131 - GENOVA - Tel. 338.4404125

Eseguito: Dott. Ing. Giovanni SPISSU
Approvato: Dott. Ing. Giovanni SPISSU
Formato: A3 | Scala: 1:100 | Data: Maggio 2026
Oggetto: Stato di Progetto
Dettaglio: Planimetria Intervento con indicazione mappali
N° Tavola: 1


Indirizzo: SANREMO Capo Verde
Località: Foce Armea
Nome file: C:\DRAUL\CAMMARITTIMA
Numero Grafico: 1.5

MAPPALE 888

MAPPALE 1360

N.B. Tavola valida per le opere marittime della scogliera di protezione. Per la viabilità vedere il progetto architettonico

PROFILO S3

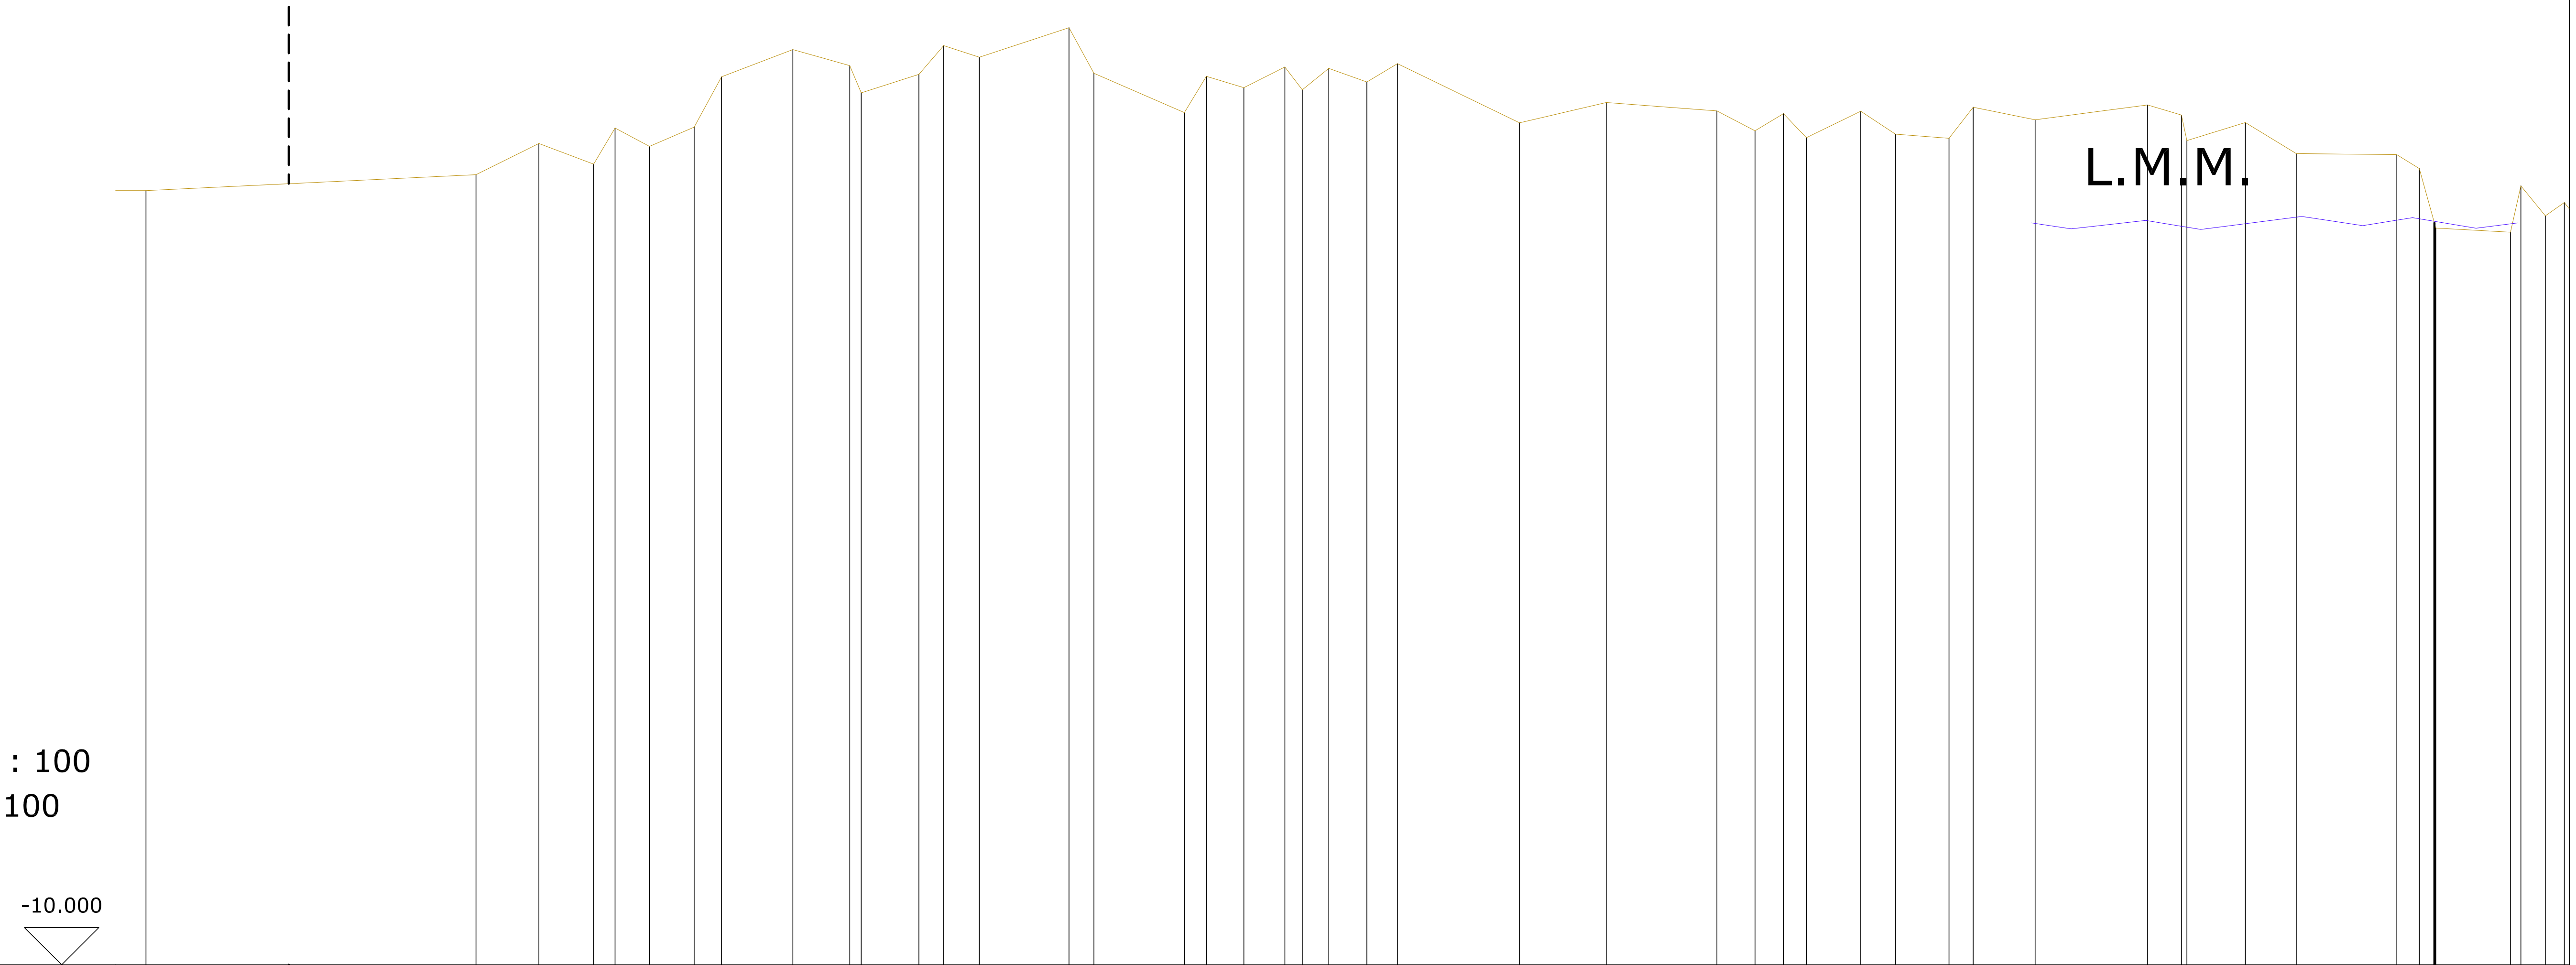

SCALA LUNGHEZZE 1 : 100
SCALA ALTEZZE 1 : 100

Punti dettaglio: 85, 86, 87, 88, 89, 90, 91, 92, 93, 94, 96, 97, 98, 99, 100, 101, 103, 104, 106, 108, 109, 110, 111, 112, 113, 115, 116, 117, 119, 120, 122, 123, 124, 125, 127, 128, 131

Quote: 0.44, 0.65, 1.07, 0.79, 1.28, 1.03, 1.29, 1.97, 2.33, 2.12, 1.75, 2.00, 2.38, 2.23, 2.62, 2.01, 1.48, 1.97, 1.82, 2.10, 1.79, 2.08, 1.90, 2.14, 1.35, 1.62, 1.51, 1.24, 1.47, 1.15, 1.50, 1.20, 1.14, 1.56, 1.39, 1.59, 1.45, 1.11, 1.35, 0.93, 0.92, 0.73, -0.07, -0.12, 0.50, 0.10, 0.28

Distanze parziali: 4.43, 0.84, 0.74, 0.60, 0.95, 0.77, 0.78, 1.20, 1.22, 1.64, 1.16, 1.49, 0.73, 0.72, 0.84, 1.51, 0.79, 0.68, 1.35, 1.00

Progressive: 67.30, 71.73, 72.57, 73.31, 73.60, 74.06, 74.66, 75.03, 75.98, 76.75, 76.90, 77.68, 78.01, 78.49, 79.69, 80.02, 81.24, 81.53, 82.04, 82.59, 82.82, 83.18, 83.69, 84.10, 85.74, 86.90, 88.39, 88.90, 89.28, 89.59, 90.32, 90.78, 91.50, 91.82, 92.66, 94.17, 94.62, 94.69, 95.48, 96.16, 97.51, 97.81, 98.04, 99.04, 99.18, 99.51, 99.76

Descrizione: **PROTEZIONE DELLA STRADA DI ACCESSO AI CANTIERI DEL MEDITERRANEO**

Indirizzo: SANREMO Capo Verde

Committente: Cantieri del mediterraneo srl, Corso Mazzini Foce Armea, 18038 Sanremo (IM)

Eseguito: Dott. Ing. Giovanni SPISSU

Approvato: Dott. Ing. Giovanni SPISSU

Località: Foce Armea

Formato: A3 | Scala: 1:100 | Data: Maggio 2026

Nome File: C:\IDRAULICAMARITTIMA

Consulente: Dott. Ing. Giovanni SPISSU, Via Puggia 23b, 16131 - GENOVA - Tel. 338.4404125

Oggetto: Stato Attuale

Dettaglio: Sezione longitudinale 3-3

N° Tavola: 1

Numero Grafico: 1.6


MAPPALE 888

MAPPALE 1360

PROFILO S3

Nuova strada di accesso ai cantieri navali
(si veda progetto architettonico)

N.B. Tavola valida per le opere marittime della scogliera di protezione. Per la viabilità vedere il progetto architettonico

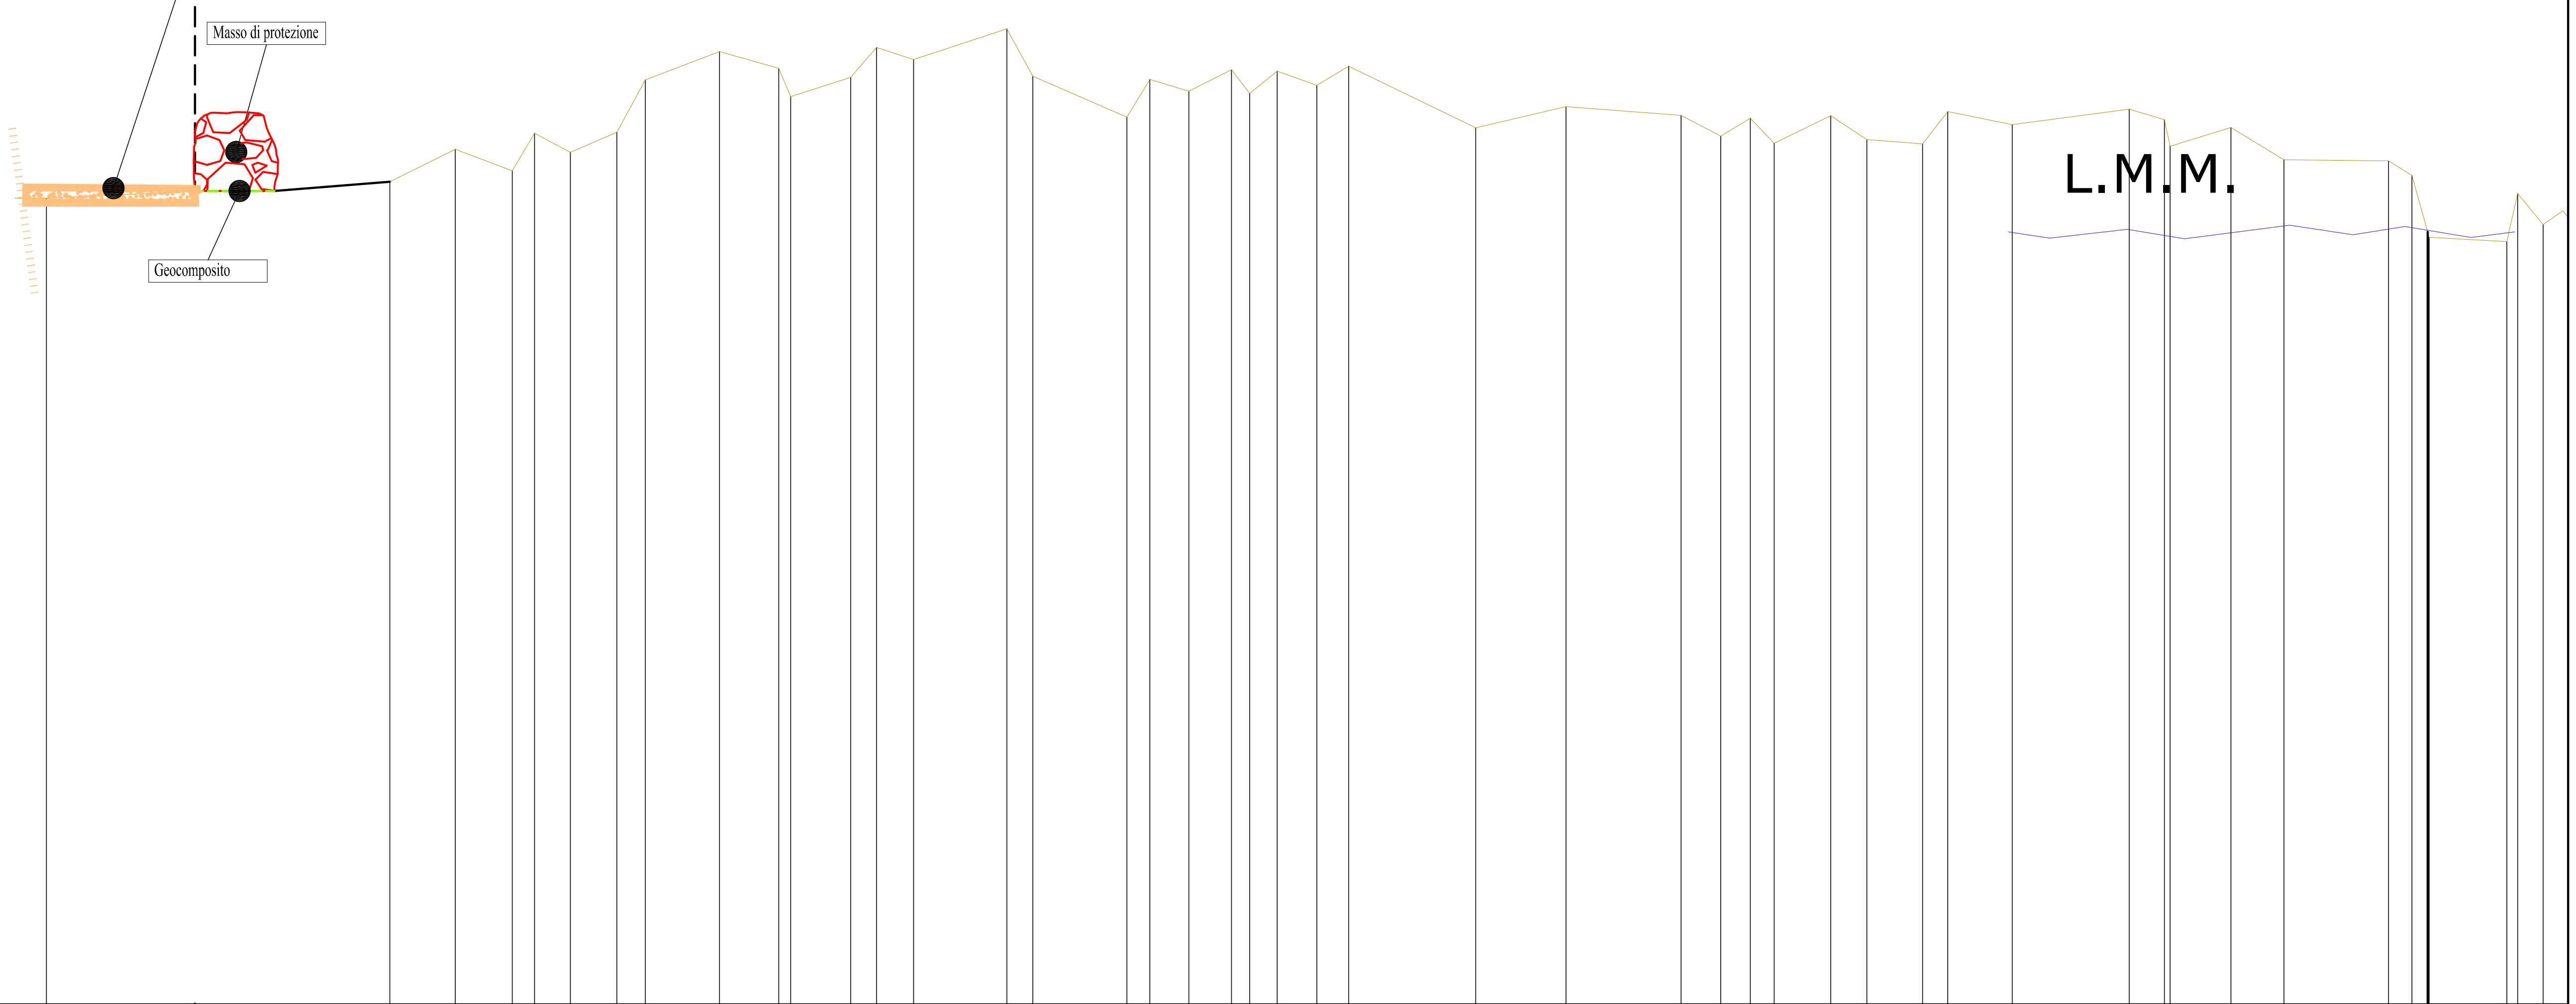

SCALA LUNGHEZZE 1 : 100
SCALA ALTEZZE 1 : 100

Punti dettaglio	Quote	Progressive
85	0.44	67.30
86	0.65	71.73
87	1.07	72.57
88	0.79	73.31
89	1.28	73.60
90	1.03	74.06
91	1.29	74.66
92	1.97	75.03
93	2.33	75.98
94	2.12	76.75
	1.75	76.90
96	2.00	77.68
97	2.38	78.01
98	2.23	78.49
99	2.62	79.69
100	2.01	80.02
101	1.48	81.24
	1.97	81.53
103	1.82	82.04
104	2.10	82.59
	1.79	82.82
106	2.08	83.18
	1.90	83.69
108	2.14	84.10
109	1.35	85.74
110	1.62	86.90
111	1.51	88.39
112	1.24	88.90
113	1.47	89.28
	1.15	89.59
115	1.50	90.32
116	1.20	90.78
117	1.14	91.50
	1.56	91.82
119	1.39	92.66
120	1.59	94.17
	1.45	94.62
122	1.11	94.69
123	1.35	95.48
124	0.93	96.16
125	0.92	97.51
	0.73	97.81
127	-0.07	98.04
128	-0.12	99.04
	0.50	99.18
	0.10	99.51
131	0.28	99.76

Distanze parziali: 4.43, 0.84, 0.74, 0.60, 0.95, 0.77, 0.78, 1.20, 1.22, 1.64, 1.16, 1.49, 0.73, 0.72, 0.84, 1.51, 0.79, 0.68, 1.35, 1.00

Descrizione: **PROTEZIONE DELLA STRADA DI ACCESSO AI CANTIERI DEL MEDITERRANEO**

Indirizzo: SANREMO Capo Verde

Committente: Cantieri del mediterraneo srl, Corso Mazzini Foce Armea, 18038 Sanremo (IM)

Consulente: Dott. Ing. Giovanni SPISSU, Via Puggia 23b, 16131 - GENOVA - Tel. 338.4404125

Eseguito: Dott. Ing. Giovanni SPISSU

Approvato: Dott. Ing. Giovanni SPISSU

Località: Foce Armea

Formato: A3 | Scala: 1:100 | Data: Maggio 2026

Nome File: C:\IDRAULICAMARITTIMA


Oggetto: Stato di Progetto

Dettaglio: Sezione longitudinale 3-3

N° Tavola: 1

Numero Grafico: 1.7

N.B. Tavola valida per le opere marittime della scogliera di protezione. Per la viabilità vedere il progetto architettonico

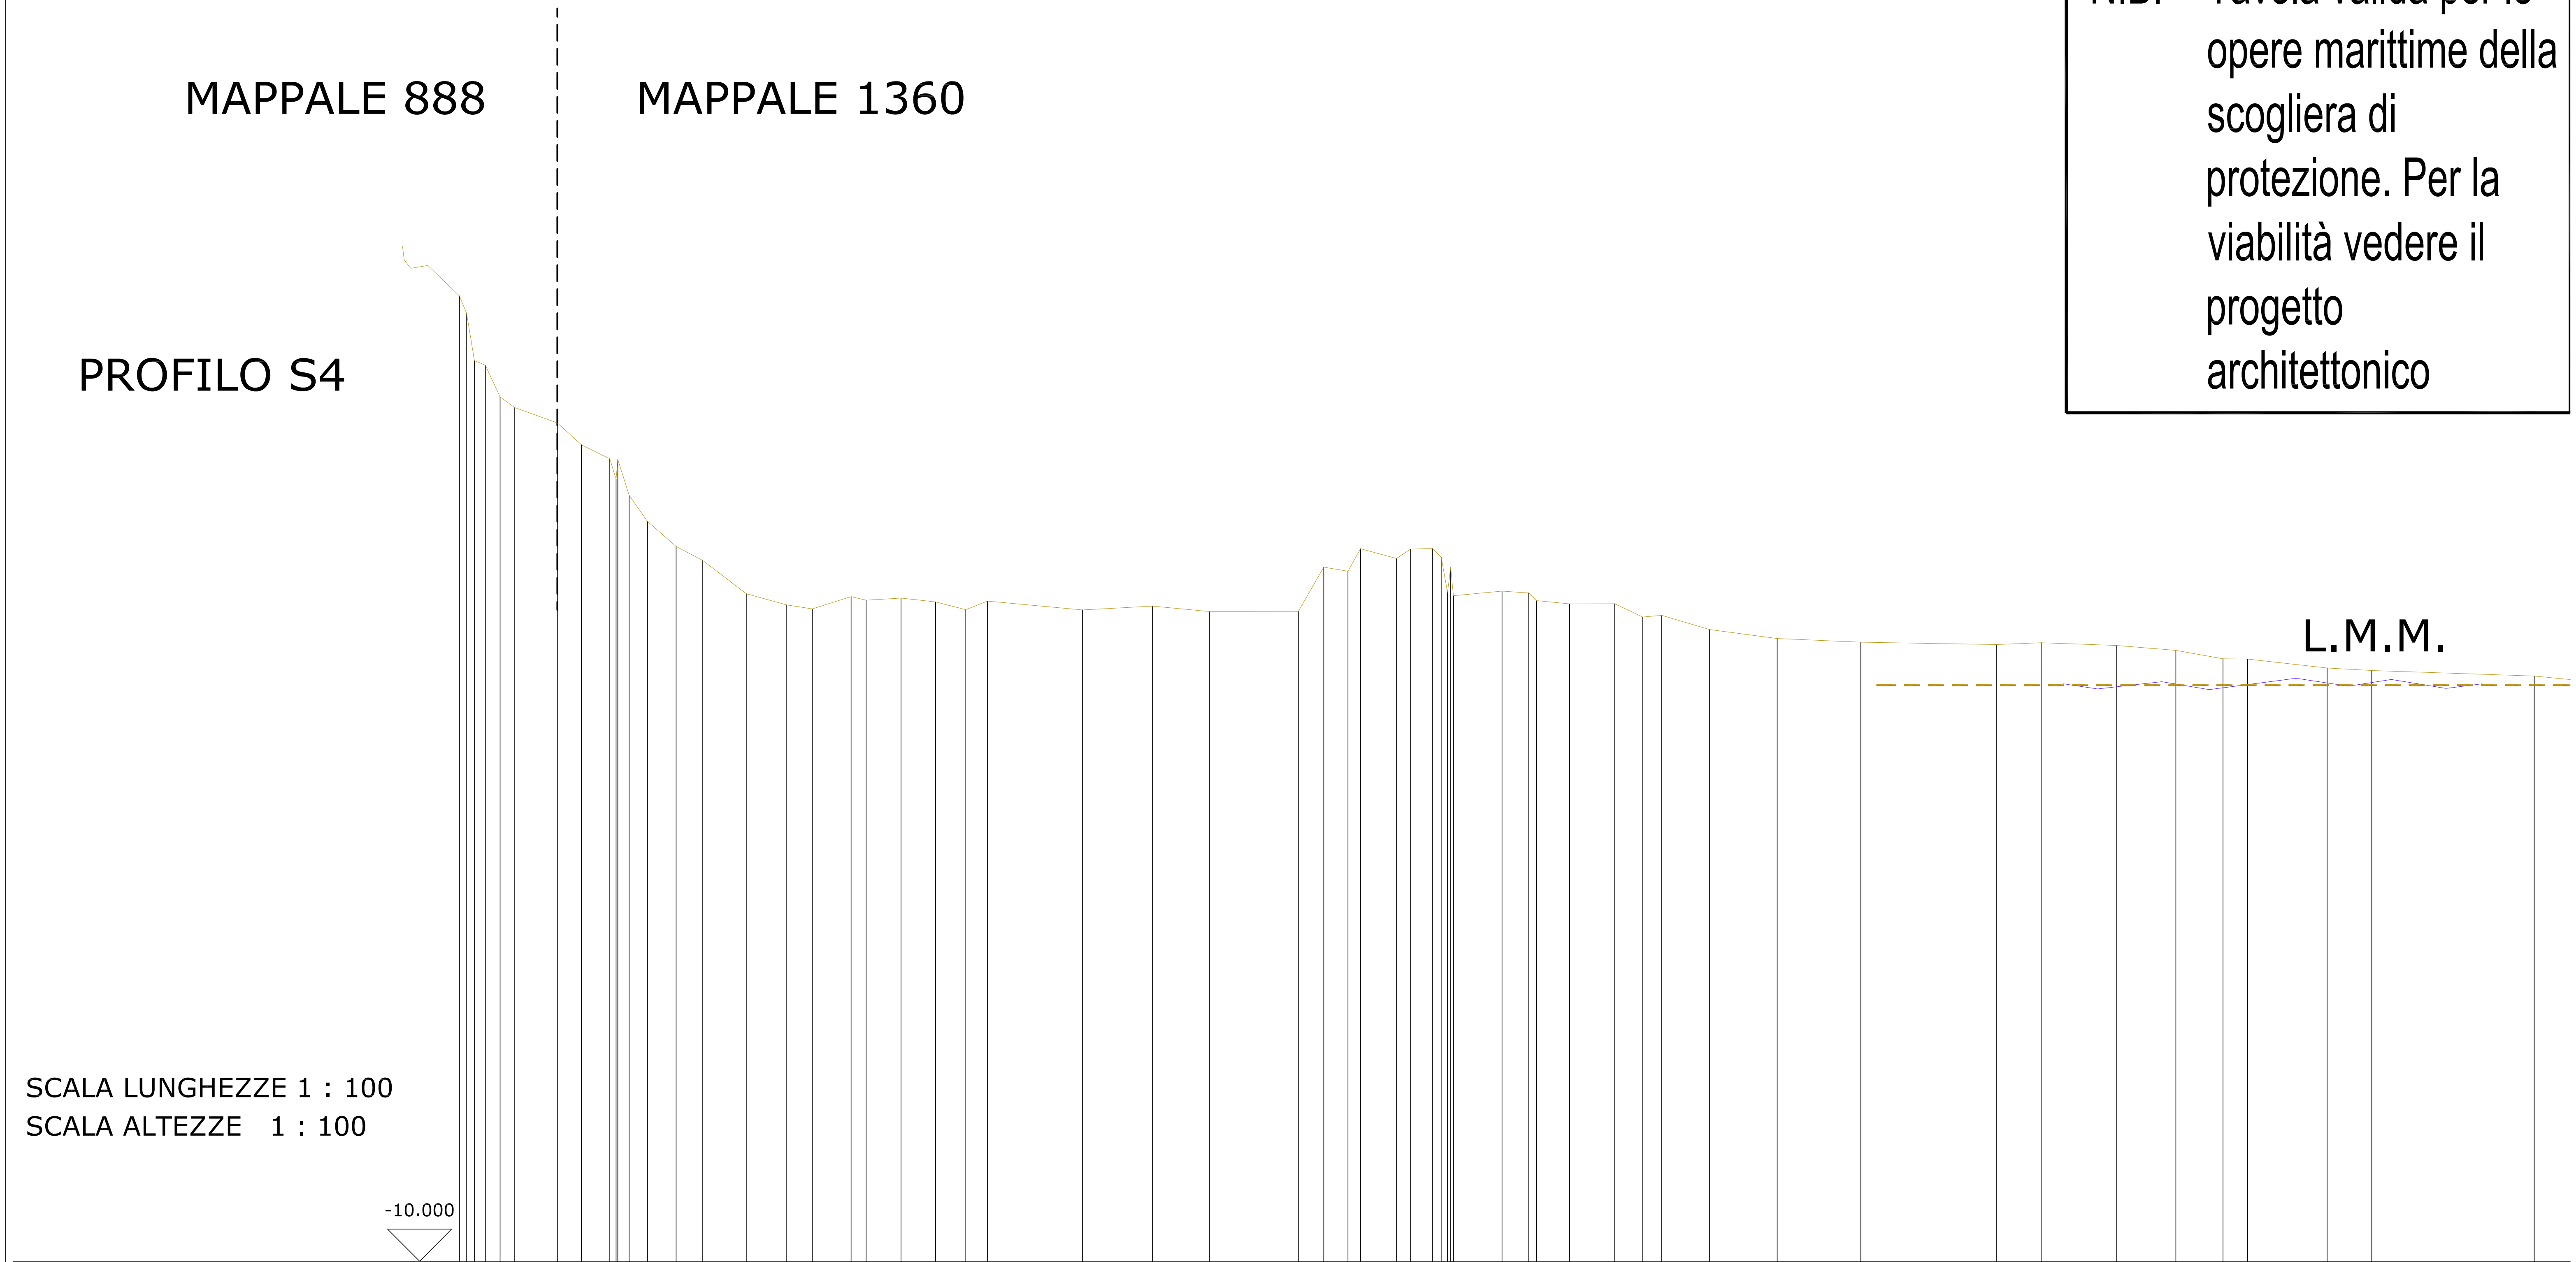

Punti dettaglio	67 70 72 73 74 75 79 80 81 82 83 84 85 86 87 88 89 90 91 92 93 94 95 96 98 99 104 105 108 109 110 112 113 114 115 116 117 118 119 121 122 123
Quote	6.05 5.05 4.97 4.48 4.31 4.07 3.73 3.51 3.50 2.94 2.54 2.15 1.93 1.41 1.23 1.17 1.36 1.31 1.34 1.28 1.16 1.29 1.16 1.22 1.13 1.13 1.82 1.76 2.11 1.96 2.10 2.11 1.98 1.38 1.45 1.42 1.30 1.25 1.25 1.04 1.07 0.85 0.71 0.65 0.62 0.65 0.60 0.53 0.39 0.39 0.25 0.21 0.13
Distanze parziali	0.67 0.68 0.63 0.60 1.48 1.09 0.89 1.39 0.75 0.70 0.75 1.06 1.30 2.12 0.69 1.18 0.92 0.74 1.24 0.70 2.53 0.72
Progressive	18.26 18.50 18.67 18.90 19.12 19.79 20.17 20.61 20.73 20.91 21.19 21.64 22.06 22.74 23.37 23.77 24.37 24.61 25.15 25.69 26.16 26.50 27.98 29.07 29.96 31.35 31.74 32.12 32.32 32.88 33.10 33.44 33.57 33.77 34.52 34.94 35.06 35.58 36.28 36.72 37.01 37.76 38.82 40.12 42.24 42.93 44.11 45.03 45.77 46.15 47.39 48.09 50.62

Descrizione: **PROTEZIONE DELLA STRADA DI ACCESSO AI CANTIERI DEL MEDITERRANEO**

Indirizzo: SANREMO Capo Verde

Committente: Cantieri del mediterraneo srl, Corso Mazzini Foce Armea, 18038 Sanremo (IM)

Eseguito: Dott. Ing. Giovanni SPISSU

Approvato: Dott. Ing. Giovanni SPISSU

Località: Foce Armea

Consulente: Dott. Ing. Giovanni SPISSU, Via Puggia 23b, 16131 - GENOVA - Tel. 338.4404125

Formato: A3 | Scala: 1:500 | Data: Maggio 2026

Nome File: C:\IDRAULICAMARITTIMA

Oggetto: Stato Attuale


Dettaglio: Sezione longitudinale 4-4

N° Tavola: 1

Numero Grafico: 1.8

N.B. Tavola valida per le opere marittime della scogliera di protezione. Per la viabilità vedere il progetto architettonico

PROFILO S4

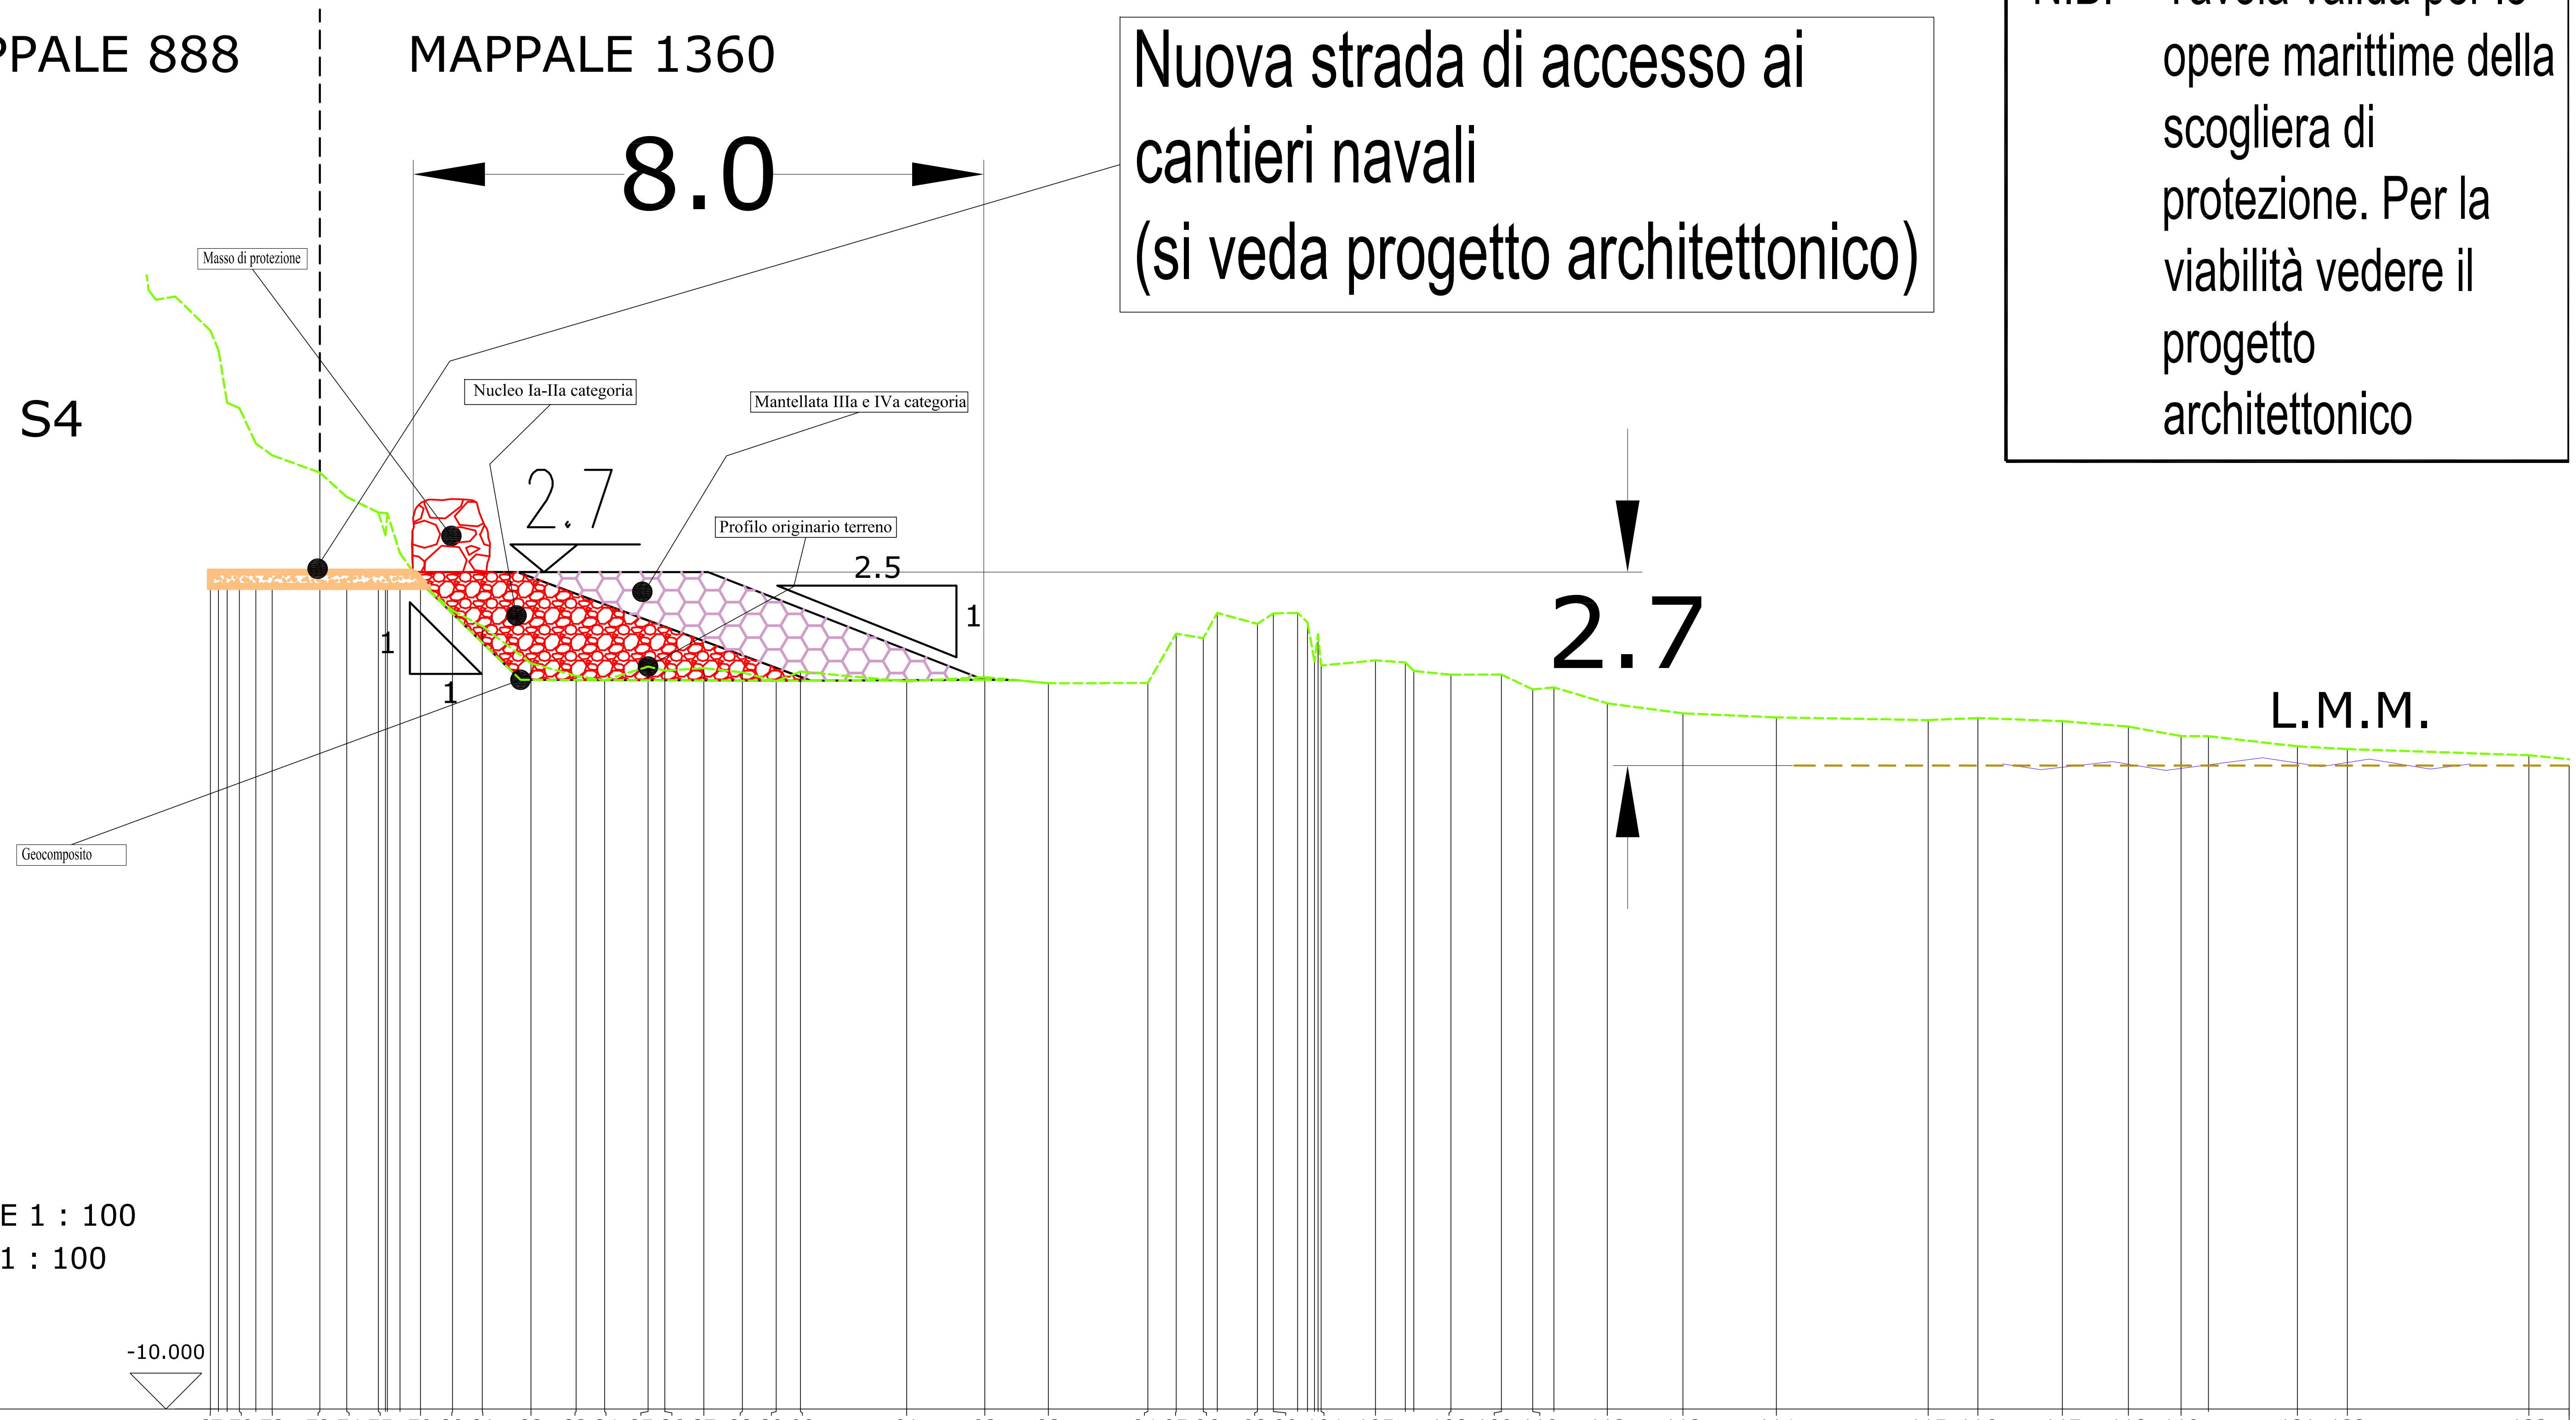

SCALA LUNGHEZZE 1 : 100
SCALA ALTEZZE 1 : 100

Punti dettaglio	67 70 72 73 74 75 79 80 81 82 83 84 85 86 87 88 89 90 91 92 93 94 95 96 98 99 104 105 108 109 110 112 113 114 115 116 117 118 119 121 122 123
Quote	6.05 5.05 4.97 4.48 4.31 4.07 3.73 3.51 3.50 2.94 2.54 2.15 1.93 1.41 1.23 1.17 1.36 1.31 1.34 1.28 1.16 1.29 1.16 1.22 1.13 1.13 1.82 1.76 2.11 1.96 2.10 2.11 1.98 1.38 1.45 1.42 1.30 1.25 1.25 1.04 1.07 0.85 0.71 0.65 0.62 0.65 0.60 0.53 0.39 0.39 0.25 0.21 0.13
Distanze parziali	0.67 0.68 0.63 0.60 1.48 1.09 0.89 1.39 0.75 0.70 0.75 1.06 1.30 2.12 0.69 1.18 0.92 0.74 1.24 0.70 2.53 0.72
Progressive	18.26 18.50 18.67 18.90 19.12 19.79 20.17 20.61 20.73 20.91 21.19 21.64 22.06 22.74 23.37 23.77 24.37 24.61 25.15 25.69 26.16 26.50 27.98 29.07 29.96 31.35 31.74 32.12 32.32 32.88 33.10 33.44 33.57 33.77 34.52 34.94 35.06 35.58 36.28 36.72 37.01 37.76 38.82 40.12 42.24 42.93 44.11 45.03 45.77 46.15 47.39 48.09 50.62

Descrizione:
PROTEZIONE DELLA STRADA DI ACCESSO AI CANTIERI DEL MEDITERRANEO

Indirizzo: SANREMO Capo Verde

Committente: Cantieri del mediterraneo srl, Corso Mazzini Foce Armea, 18038 Sanremo (IM)

Eseguito: Dott. Ing. Giovanni SPISSU

Approvato: Dott. Ing. Giovanni SPISSU

Località: Foce Armea

Formato: A3 | Scala: 1:100 | Data: Maggio 2026

Nome File: C:\IDRAULICAMARITTIMA

Consulente: Dott. Ing. Giovanni SPISSU, Via Puggia 23b, 16131 - GENOVA - Tel. 338.4404125

Oggetto: Stato di Progetto

Dettaglio: Sezione longitudinale 4-4

N° Tavola: 1


Numero Grafico: 1.9

MAPPALE 888

MAPPALE 1360

N.B. Tavola valida per le opere marittime della scogliera di protezione. Per la viabilità vedere il progetto architettonico

PROFILO S5

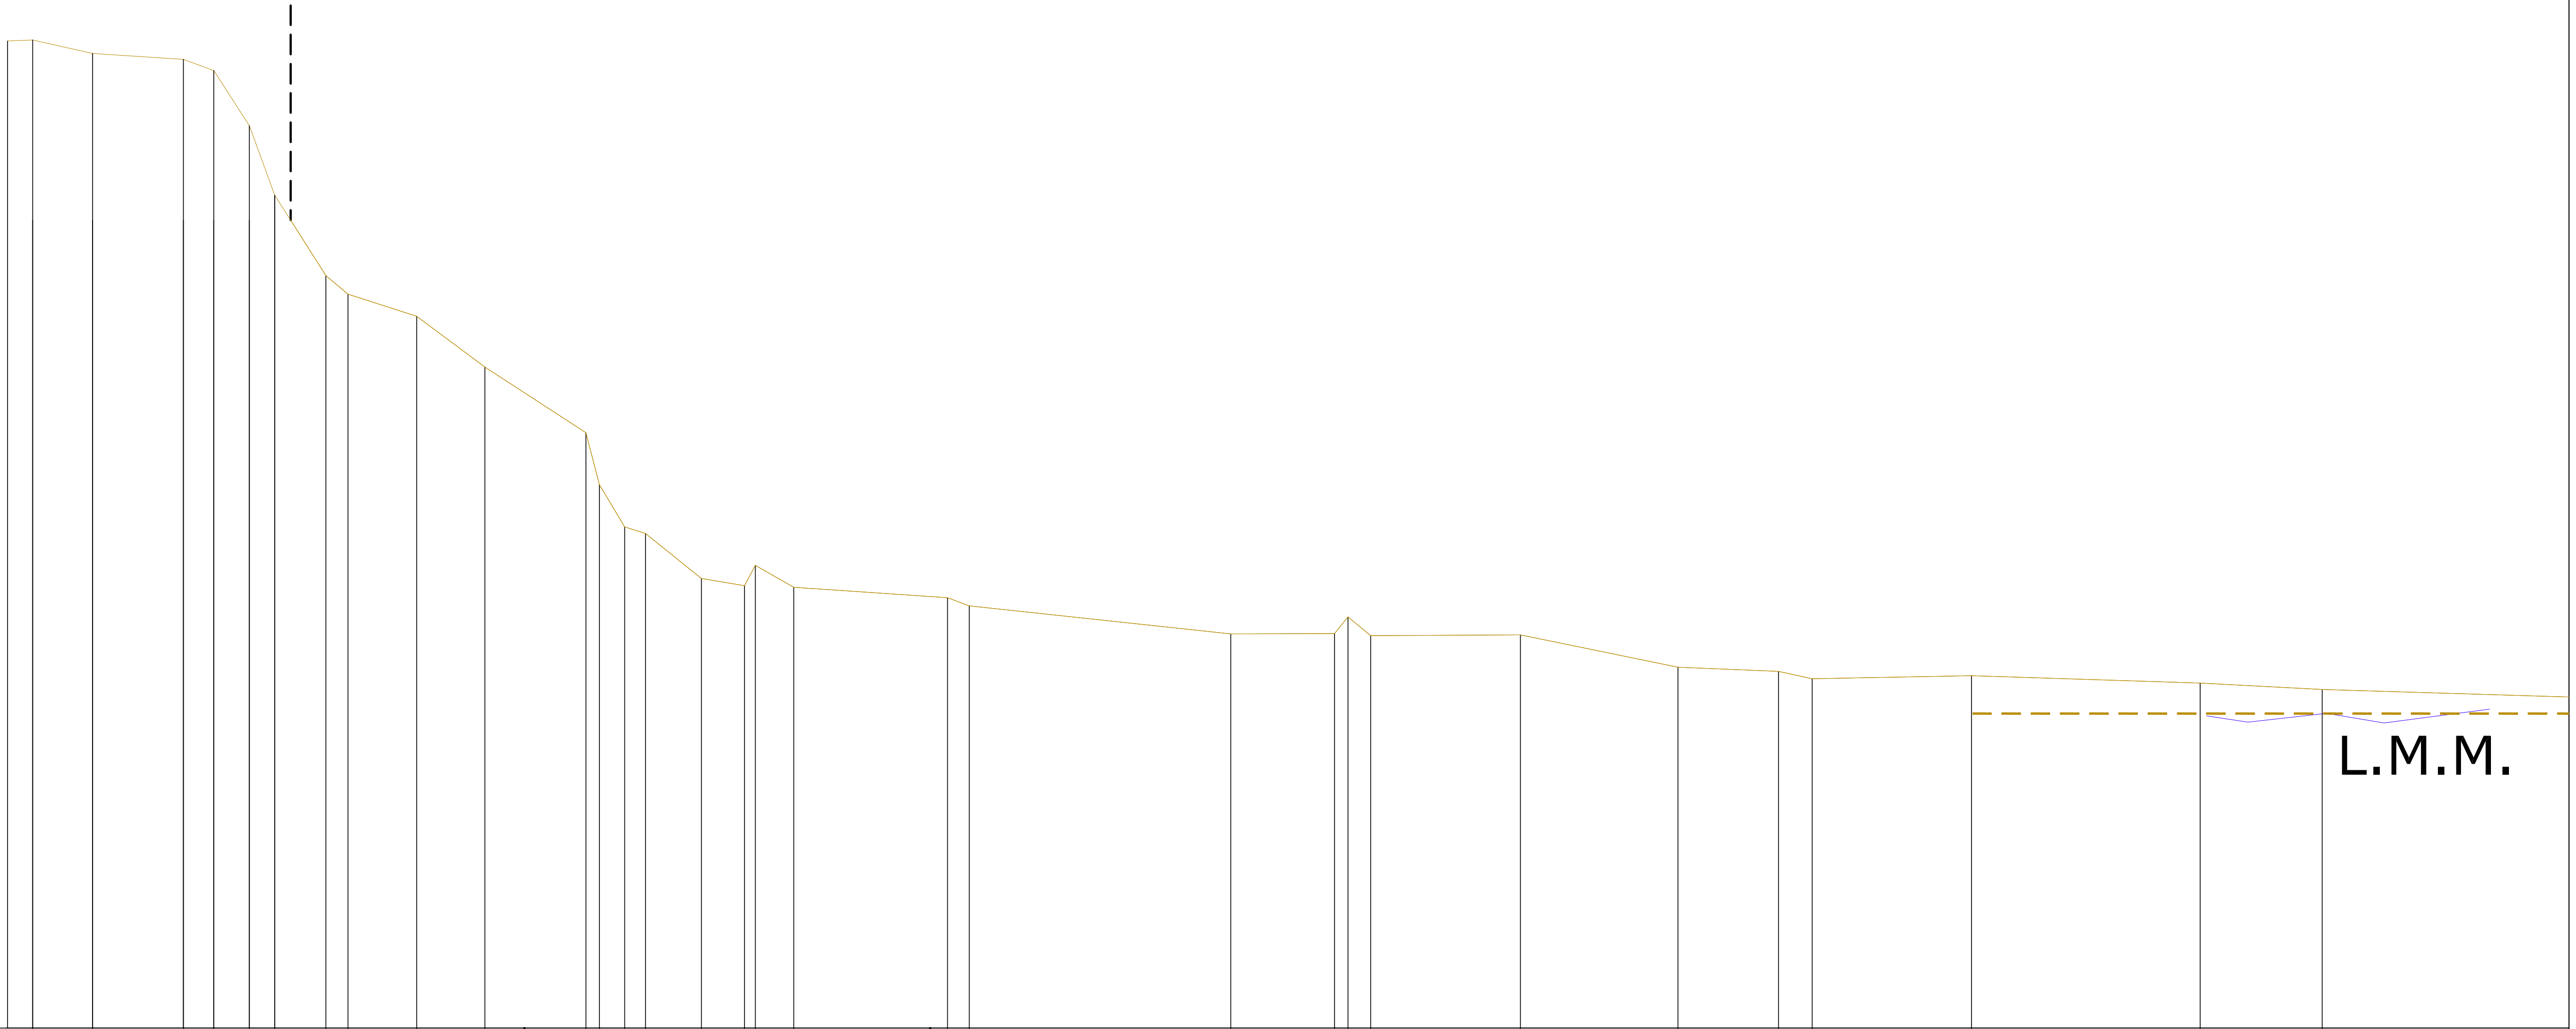

SCALA ALTEZZE 1 : 100

-5.000

Punti dettaglio	37	38	39	40	41	42	43	44	45	46	47	49	50	51	52	54	55	56	57	58	60	61	62	63	64	65	66	67						
Quote	8.67	8.50	8.42	8.28	7.57	6.68	5.65	5.41	5.13	4.47	3.63	2.97	2.42	2.34	1.76	1.67	1.93	1.65	1.52	1.41	1.05	1.06	1.27	1.03	1.04	0.63	0.57	0.48	0.52	0.42	0.34			
Distanze parziali	1.68	0.77	1.16	0.65	0.88	0.88	1.30	0.72	1.97	3.35	1.34	1.92	2.02	1.29	2.04	2.94	1.56	4.39																
Progressive	9.47	10.24	11.40	11.79	12.25	12.58	13.23	13.51	14.39	15.27	16.57	16.74	17.06	17.33	18.05	18.60	18.74	19.23	21.20	21.48	24.83	26.17	26.34	26.63	28.55	30.57	31.86	32.29	34.33	37.27	38.83			

Descrizione: ***PROTEZIONE DELLA STRADA DI ACCESSO AI CANTIERI DEL MEDITERRANEO***

Indirizzo: SANREMO Capo Verde

Committente: Cantieri del mediterraneo srl, Corso Mazzini Foce Armea, 18038 Sanremo (IM)

Eseguito: Dott. Ing. Giovanni SPISSU

Approvato: Dott. Ing. Giovanni SPISSU

Località: Foce Armea

Formato: A3 | Scala: 1:500 | Data: Maggio 2026

Nome File: C:\IDRAULICAMARITTIMA

Consulente: Dott. Ing. Giovanni SPISSU, Via Puggia 23b, 16131 - GENOVA - Tel. 338.4404125

Oggetto: Stato Attuale

Dettaglio: Sezione longitudinale 5-5

N° Tavola: 1

Numero Grafico: 1.10


N.B. Tavola valida per le opere marittime della scogliera di protezione. Per la viabilità vedere il progetto architettonico

MAPPALE 888

MAPPALE 1360

Nuova strada di accesso ai cantieri navali
(si veda progetto architettonico)

PROFILO S5

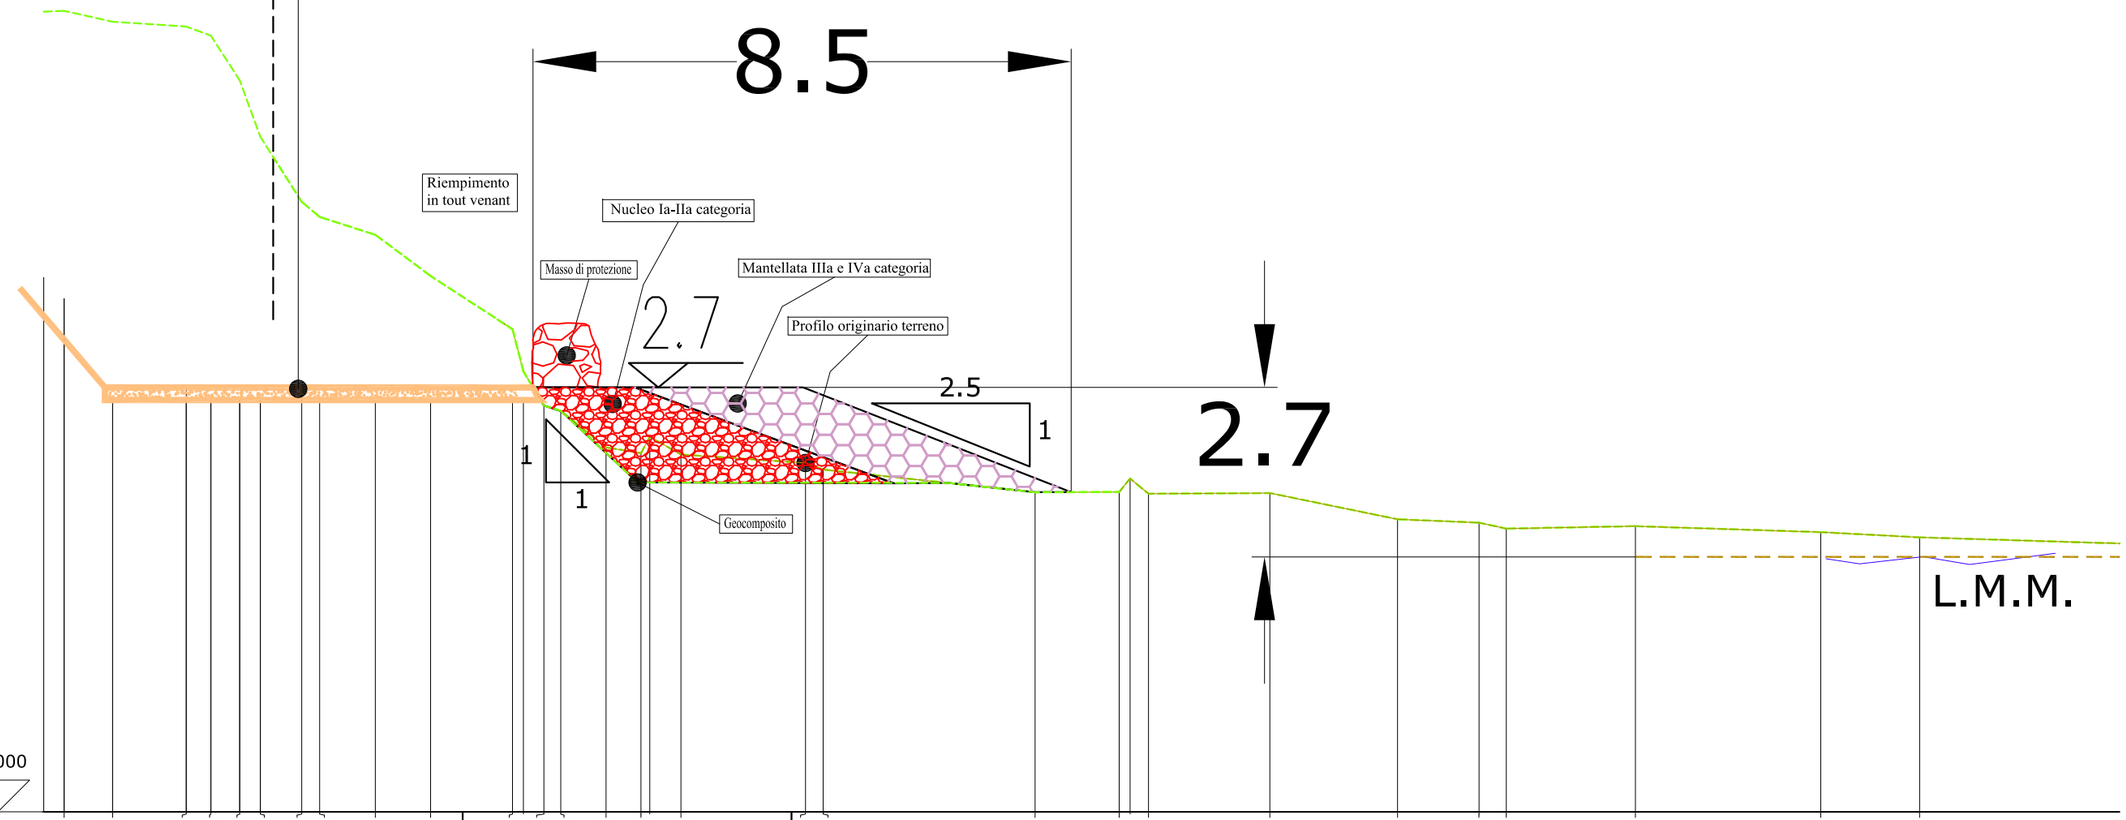

SCALA ALTEZZE 1 : 100

-5.000

Punti dettaglio	37	38	39	40	41	42	43	44	45	46	47	49	50	51	52	54	55	56	57	58	60	61	62	63	64	65	66	67
Quote	8.67	8.50	8.42	8.28	7.57	6.68	5.65	5.41	5.13	4.47	3.63	2.97	2.42	2.34	1.76	1.67	1.93	1.65	1.52	1.41	1.05	1.06	1.27	1.03	1.04	0.63	0.57	0.48	0.52	0.42	0.34
Distanze parziali	1.68	0.77	1.16				0.65	0.88	0.88	1.30		0.72			1.97			3.35		1.34		1.92	2.02	1.29		2.04	2.94	1.56	4.39	
Progressive	9.47	10.24	11.40	11.79	12.25	12.58	13.23	13.51	14.39	15.27	16.57	16.74	17.06	17.33	18.05	18.60	18.74	19.23	21.20	21.48	24.83	26.17	26.34	26.63	28.55	30.57	31.86	32.29	34.33	37.27	38.83

Descrizione:
PROTEZIONE DELLA STRADA DI ACCESSO AI CANTIERI DEL MEDITERRANEO

Indirizzo: SANREMO Capo Verde

Committente: Cantieri del mediterraneo srl
Corso Mazzini Foce Armea
18038 Sanremo (IM)

Consulente: Dott. Ing. Giovanni SPISSU
Via Puggia 23b
16131 - GENOVA - Tel. 338.4404125

Eseguito: Dott. Ing. Giovanni SPISSU
Approvato: Dott. Ing. Giovanni SPISSU
Formato: A3 | Scala: 1:500 | Data: Maggio 2026
Oggetto: Stato di Progetto
Dettaglio: Sezione longitudinale 5-5


Località: Foce Armea
Nome file: C:\IDRAULICA\MARITTIMA
N° Tavola: 1
Numero Grafico: 1.11

N.B. Tavola valida per le opere marittime della scogliera di protezione. Per la viabilità vedere il progetto architettonico

PROFILO S6

MAPPALE 888

MAPPALE 1360

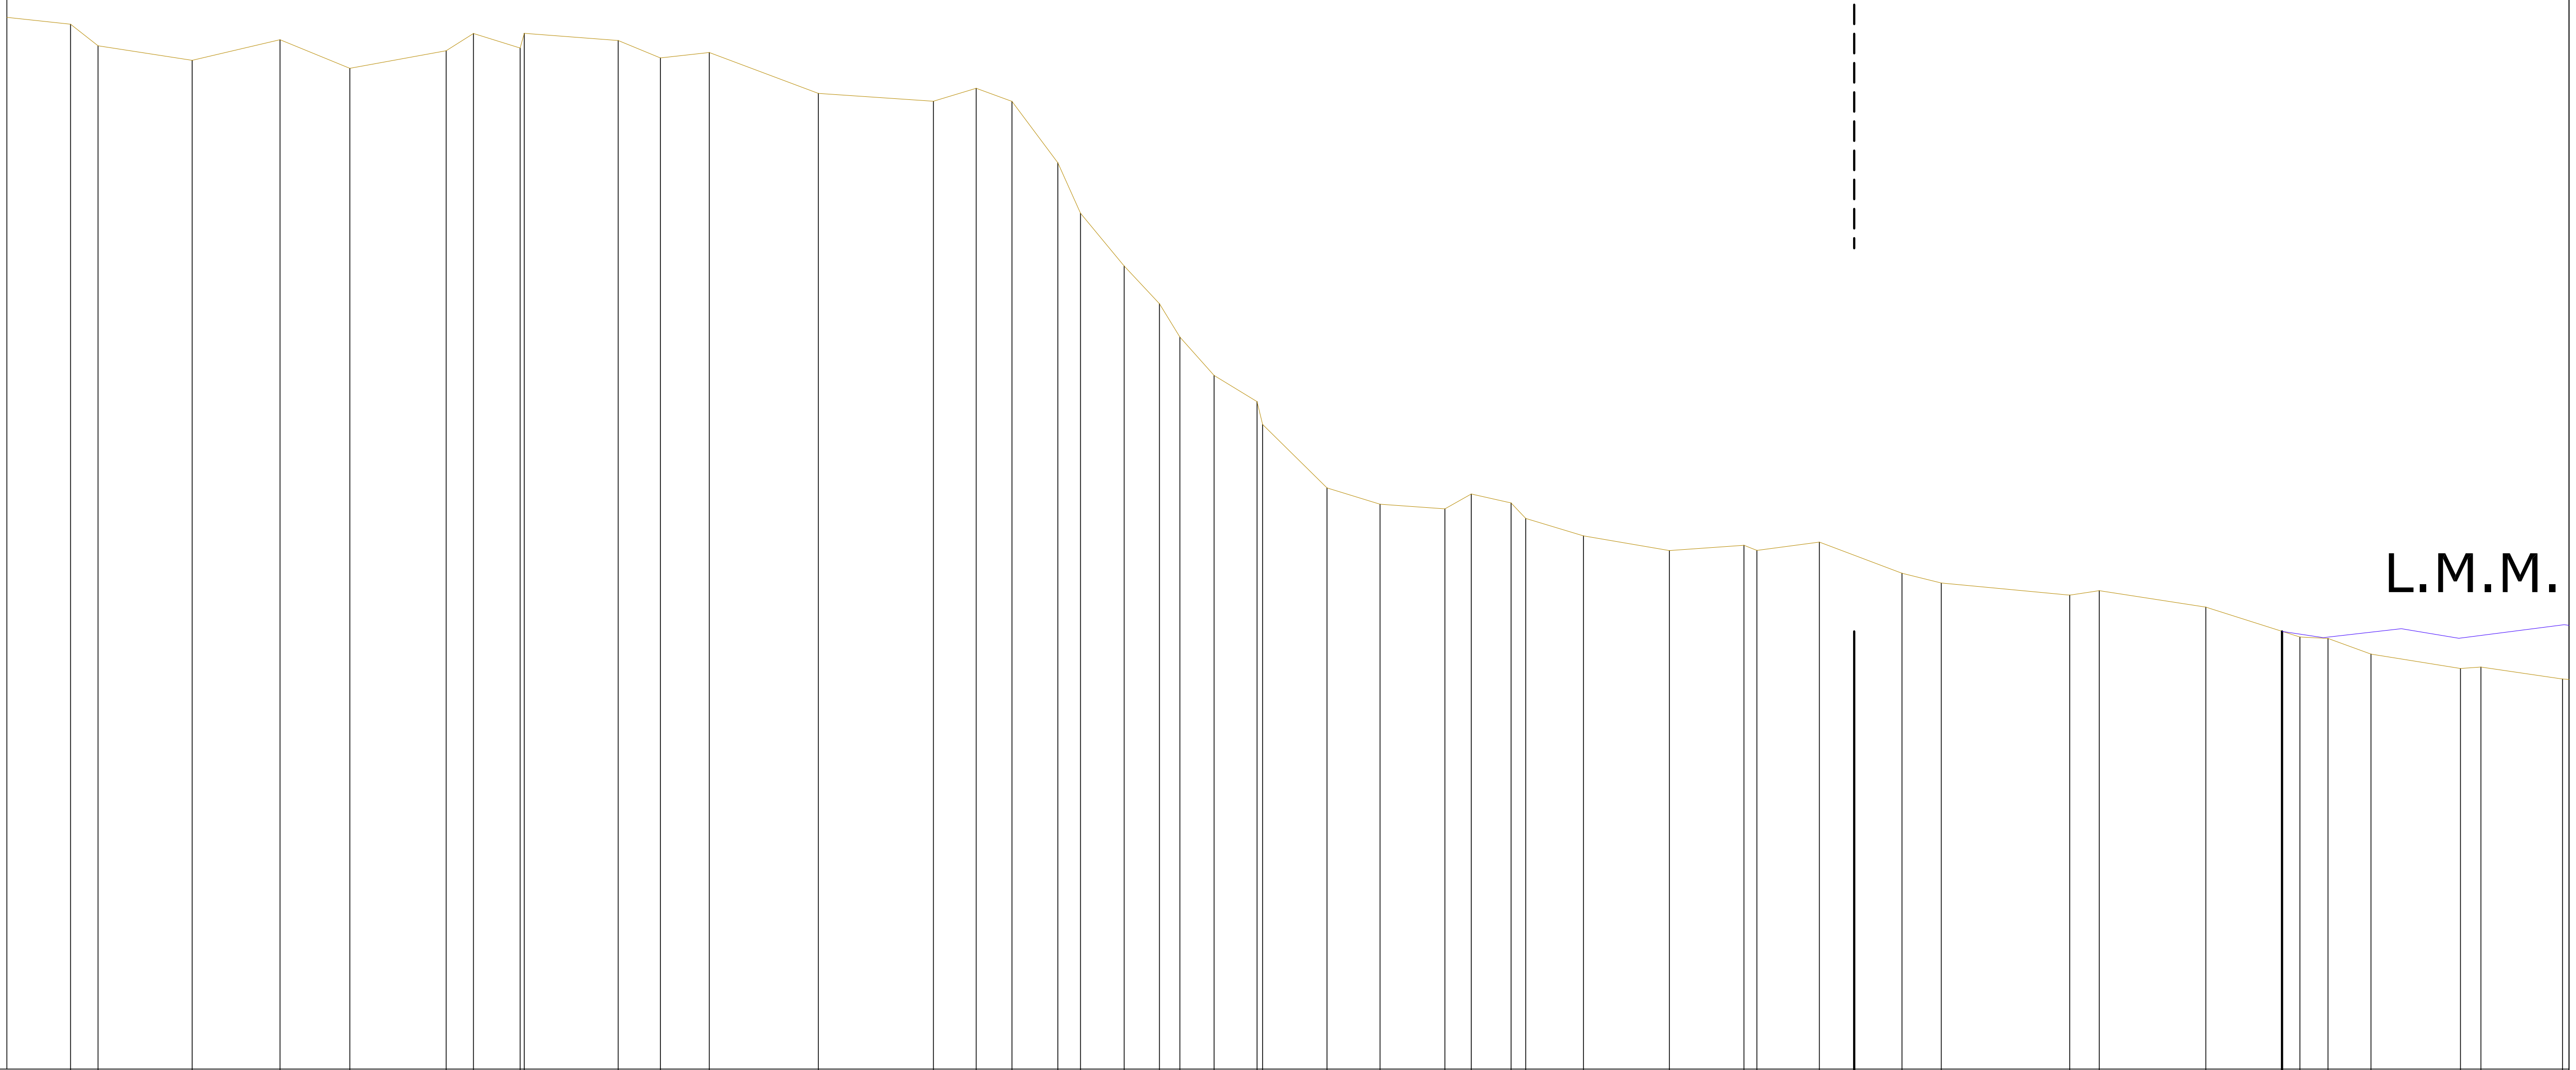

SCALA LUNGHEZZE 1 : 100
SCALA ALTEZZE 1 : 100

-15.000

Punti dettaglio	Quote	Progressive
21	7.80	-13.54
22	7.53	-13.19
23	7.34	-11.98
24	7.60	-10.85
25	7.24	-9.95
26	7.46	-8.71
27	7.68	-8.36
28	7.50 / 7.69	-7.76 / -7.71
30	7.59	-6.50
31	7.37	-5.96
32	7.44	-5.33
33	6.91	-3.93
34	6.81	-2.45
35	6.98	-1.90
36	6.81	-1.44
37	6.02	-0.85
38	5.37	-0.56
39	4.70	0.00
40	4.21	0.45
41	3.78	0.72
42	3.29	1.16
43	2.95 / 2.66	1.71 / 1.78
45	1.84	2.61
46	1.63	3.29
47	1.57	4.12
48	1.77	4.46
49	1.65 / 1.45	4.97 / 5.16
51	1.23	5.90
52	1.04	7.01
53	1.11 / 1.04	7.97 / 8.13
55	1.15	8.94
56	0.75	10.00
57	0.62	10.50
58	0.47	12.16
59	0.52	12.54
60	0.31	13.91
61	-0.07	15.11
62	-0.09	15.48
63	-0.29	16.03
64	-0.48	17.18
65	-0.46	17.44
66	-0.61	18.49

Distanze parziali: 1.21 1.13 0.90 1.24 0.60 1.21 0.63 1.40 1.48 0.59 0.83 0.68 0.83 0.74 1.11 0.96 0.81 1.06 1.66 1.37 1.20 1.15 1.05

Descrizione:	***PROTEZIONE DELLA STRADA DI ACCESSO AI CANTIERI DEL MEDITERRANEO***
Indirizzo:	SANREMO Capo Verde
Committente:	Cantieri del mediterraneo srl, Corso Mazzini Foce Armea, 18038 Sanremo (IM)
Consulente:	Dott. Ing. Giovanni SPISSU, Via Puggia 23b, 16131 - GENOVA - Tel. 338.4404125
Eseguito:	Dott. Ing. Giovanni SPISSU
Approvato:	Dott. Ing. Giovanni SPISSU
Località:	Foce Armea
Formato:	A3
Scala:	1:100
Data:	Maggio 2026
Nome File:	C:\IDRAULICAMARITTIMA
Oggetto:	Stato Attuale
Dettaglio:	Sezione longitudinale 6-6
N° Tavola:	1
Numero Grafico:	1.12


Nuova strada di accesso ai cantieri navali
(si veda progetto architettonico)

MAPPALE 888

MAPPALE 1360

N.B. Tavola valida per le opere marittime della scogliera di protezione. Per la viabilità vedere il progetto architettonico

PROFILO S6

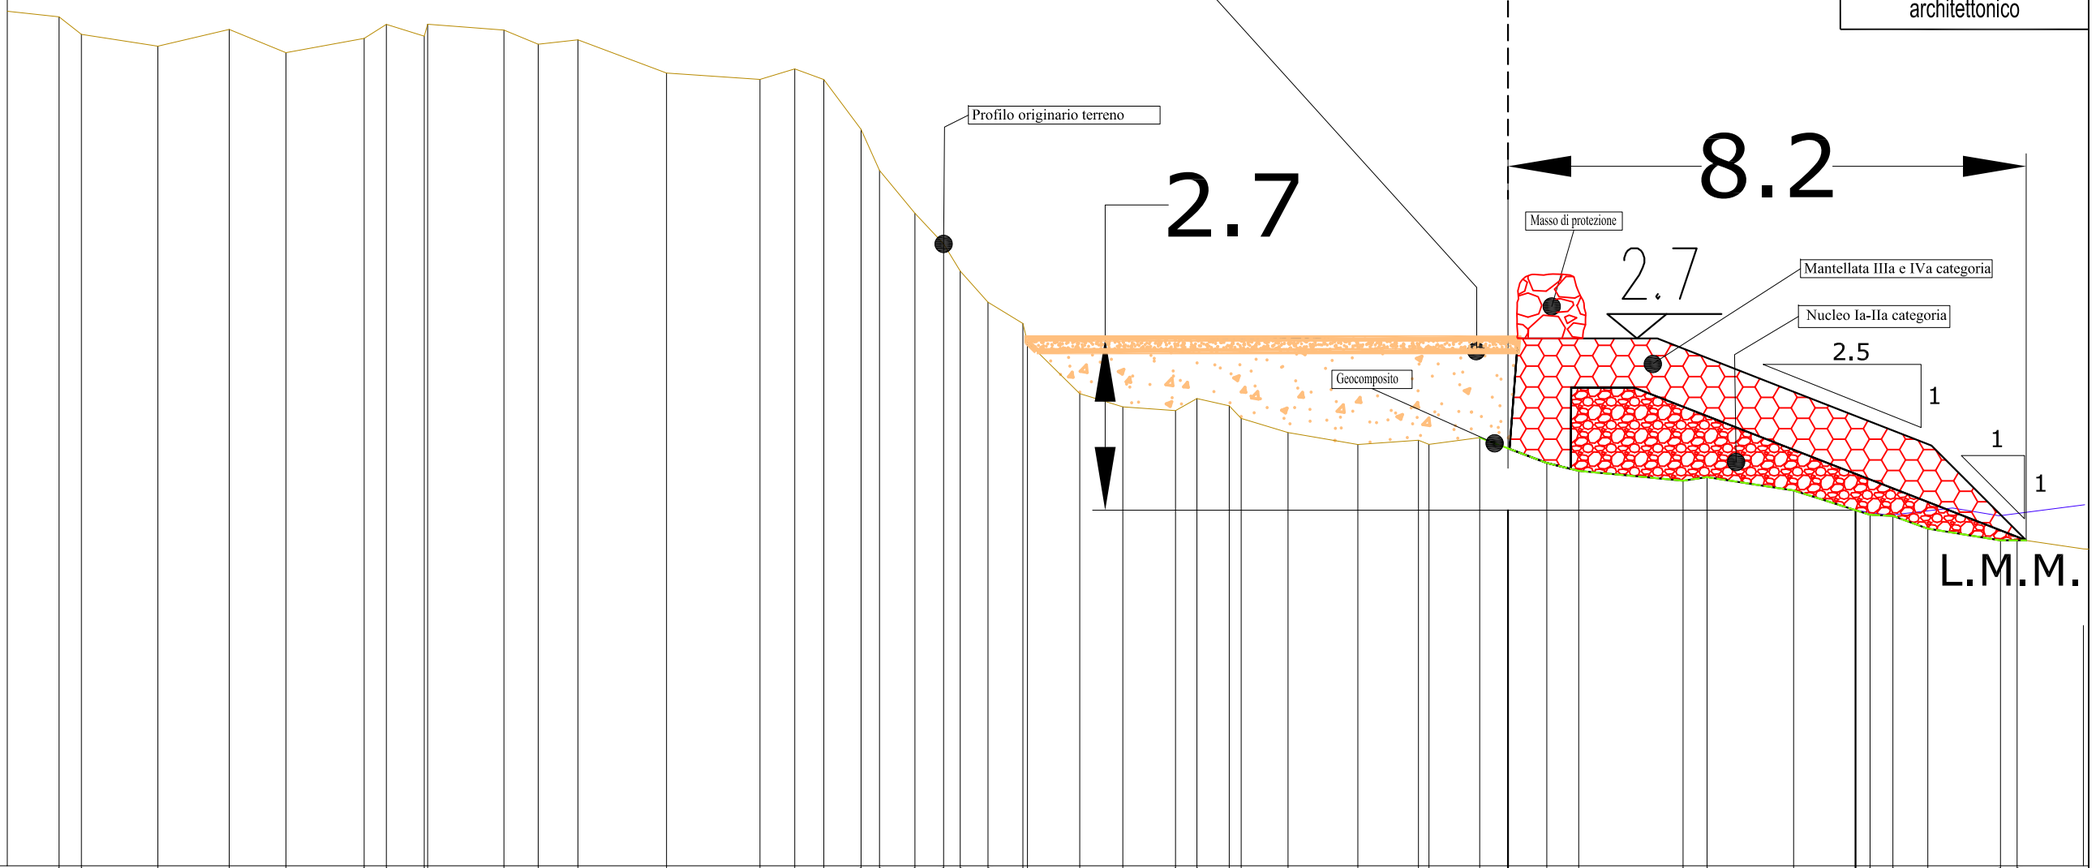

SCALA LUNGHEZZE 1 : 100
SCALA ALTEZZE 1 : 100

-15.000

Punti dettaglio	21	22	23	24	25	26	27	28	30	31	32	33	34	35	36	37	38	39	40	41	42	43	45	46	47	48	49	51	52	53	55	56	57	58	59	60	61	62	63	64	65	66
Quote	7.80	7.53	7.34	7.60	7.24	7.46	7.68	7.50	7.59	7.37	7.44	6.91	6.81	6.98	6.81	6.02	5.37	4.70	4.21	3.78	3.29	2.95	2.66	1.84	1.63	1.57	1.77	1.65	1.45	1.23	1.04	1.11	1.04	1.15	0.75	0.62	0.47	0.52	0.31	-0.07	-0.09	-0.29	-0.48	-0.46	-0.61
Distanze parziali		1.21	1.13	0.90	1.24		0.60	1.21		0.63	1.40	1.48			0.59								0.83	0.68	0.83		0.74	1.11	0.96	0.81	1.06		1.66		1.37	1.20		1.15	1.05				
Progressive	-13.54	-13.19	-11.98	-10.85	-9.95	-8.71	-8.36	-7.76	-7.71	-6.50	-5.96	-5.33	-3.93	-2.45	-1.90	-1.44	-0.85	-0.56	0.00	0.45	0.72	1.16	1.71	1.78	2.61	3.29	4.12	4.46	4.97	5.16	5.90	7.01	7.97	8.13	8.94	10.00	10.50	12.16	12.54	13.91	15.11	15.48	16.03	17.18	17.44	18.49

Descrizione:
PROTEZIONE DELLA STRADA DI ACCESSO AI CANTIERI DEL MEDITERRANEO

Indirizzo: SANREMO Capo Verde

Committente: Cantieri del mediterraneo srl
Corso Mazzini Foce Armea
18038 Sanremo (IM)

Eseguito: Dott. Ing. Giovanni SPISSU

Approvato: Dott. Ing. Giovanni SPISSU

Località: Foce Armea

Formato: A3 | Scala: 1:100 | Data: Maggio 2026

Nome File: C:\IDRAULICA\MARITTIMA

Consulente: Dott. Ing. Giovanni SPISSU
Via Puggia 23b
16131 - GENOVA - Tel. 338.4404125

Oggetto: Stato di Progetto

Dettaglio: Sezione longitudinale 6-6

N° Tavola: 1

Numero Grafico: 1.13


PROFILO S7

Strada di accesso ai cantieri navali

MAPPALE 888

MAPPALE 1360

N.B. Tavola valida per le opere marittime della scogliera di protezione. Per la viabilità vedere il progetto architettonico

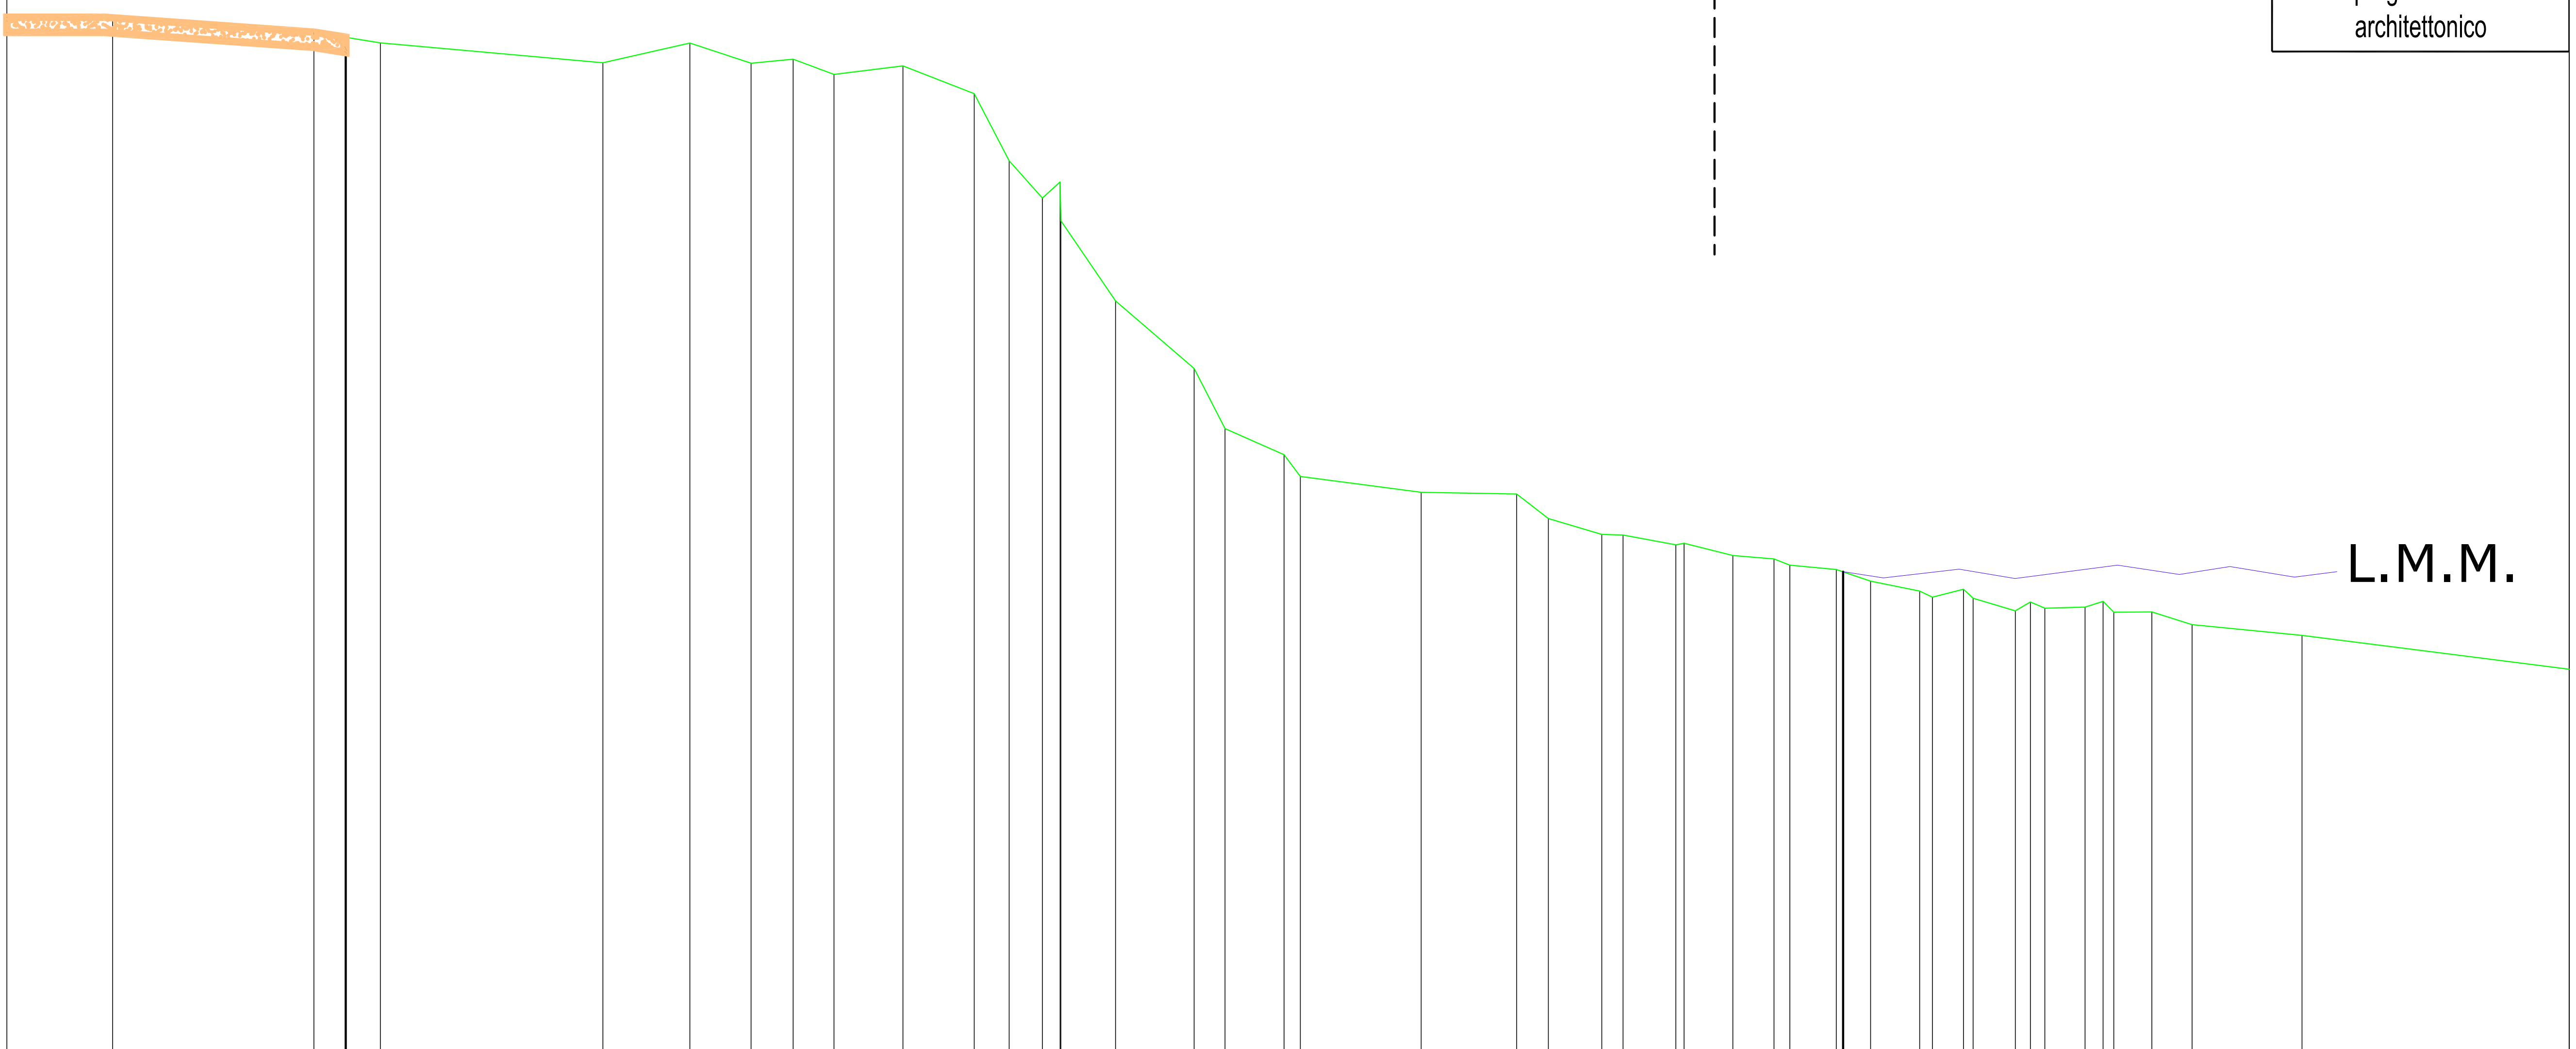

SCALA LUNGHEZZE 1 : 100
SCALA ALTEZZE 1 : 100

-15.000

Punti dettaglio	30 31 32 33 34 35 36 37 38 39 40 41 43 44 45 46 47 49 50 51 52 53 54 56 57 59 60 61 62 64 65 67 68 70 71 72 73
Quote	7.33 7.14 6.99 6.73 6.99 6.72 6.78 6.58 6.69 6.32 5.44 4.94 5.16 3.58 2.69 1.90 1.55 1.26 1.05 1.03 0.71 0.50 0.49 0.36 0.38 0.22 0.17 0.09 0.03 -0.12 -0.25 -0.33 -0.23 -0.35 -0.51 -0.39 -0.48 -0.46 -0.39 -0.53 -0.53 -0.69 -0.84
Distanze parziali	2.66 0.88 2.94 1.15 0.81 0.91 0.94 0.73 1.04 0.78 1.60 1.26 0.71 0.70 0.64 0.62 0.65 1.46
Progressive	-18.98 -16.32 -15.44 -12.50 -11.35 -10.54 -9.99 -9.44 -8.53 -7.59 -7.13 -6.69 -6.45 -5.72 -4.68 -4.27 -3.49 -3.28 -1.68 -0.42 -0.00 0.71 0.99 1.69 1.80 2.44 2.98 3.19 3.81 4.26 4.91 5.08 5.49 5.62 6.17 6.38 6.57 7.10 7.34 7.48 7.98 8.51 9.97

Descrizione:
PROTEZIONE DELLA STRADA DI ACCESSO AI CANTIERI DEL MEDITERRANEO

Indirizzo: SANREMO Capo Verde

Committente: Cantieri del mediterraneo srl, Corso Mazzini Foce Armea, 18038 Sanremo (IM)

Consulente: Dott. Ing. Giovanni SPISSU, Via Puggia 23b, 16131 - GENOVA - Tel. 338.4404125

Eseguito: Dott. Ing. Giovanni SPISSU

Approvato: Dott. Ing. Giovanni SPISSU

Località: Foce Armea

Formato: A3 | Scala: 1:100 | Data: Maggio 2026

Nome File: C:\IDRAULICAMARITTIMA


Oggetto: Stato Attuale

Dettaglio: Sezione longitudinale 7-7

N° Tavola: 1

Numero Grafico: 1.14

PROFILO S7

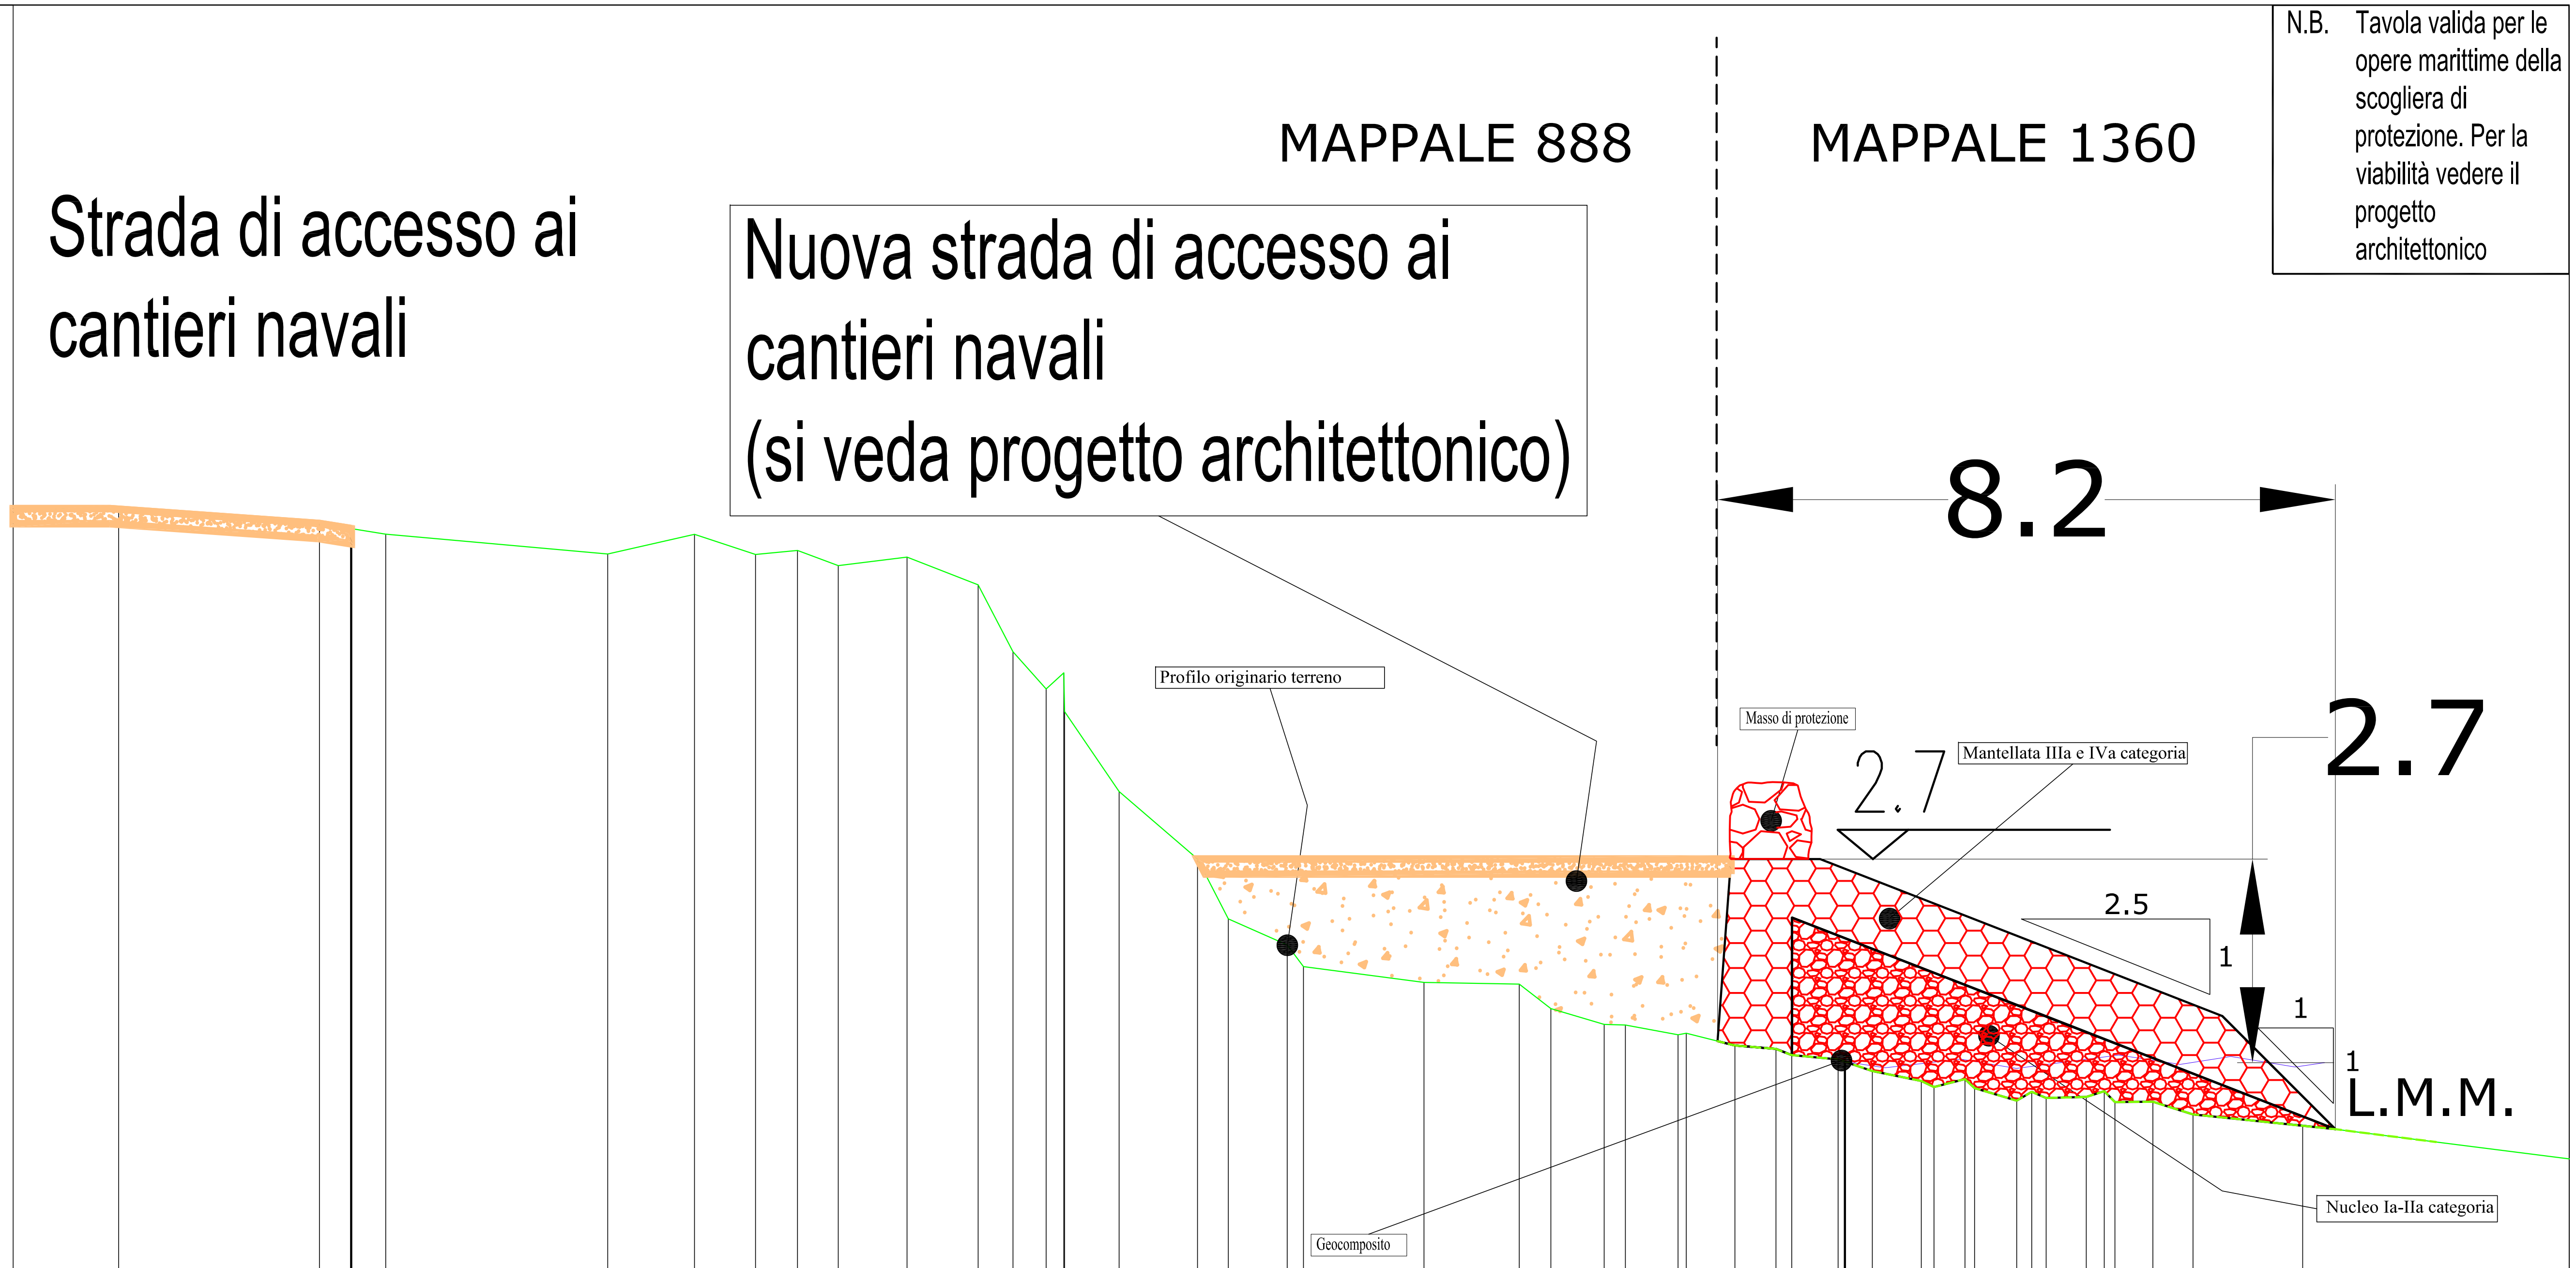

N.B. Tavola valida per le opere marittime della scogliera di protezione. Per la viabilità vedere il progetto architettonico

SCALA LUNGHEZZE 1 : 100
SCALA ALTEZZE 1 : 100

-15.000

Punti dettaglio	Quote	Distanze parziali	Progressive
30	7.33		-18.98
31	7.14	2.66	-16.32
32	6.99	0.88	-15.44
33	6.73	2.94	-12.50
34	6.99	1.15	-11.35
35	6.72	0.81	-10.54
36	6.78		-9.99
37	6.58		-9.44
38	6.69	0.91	-8.53
39	6.32	0.94	-7.59
40	5.44		-7.13
41	4.94		-6.69
43	5.16		-6.45
44	3.58	0.73	-5.72
45	2.69	1.04	-4.68
46	1.90		-4.27
47	1.55	0.78	-3.49
	1.26		-3.28
49	1.05	1.60	-1.68
50	1.03	1.26	-0.42
51	0.71		-0.00
52	0.50	0.71	0.71
53	0.49		0.99
54	0.36	0.70	1.69
	0.38		1.80
56	0.22	0.64	2.44
57	0.17		2.98
	0.09		3.19
59	0.03	0.62	3.81
60	-0.12		4.26
61	-0.25	0.65	4.91
62	-0.33		5.08
	-0.23		5.49
64	-0.35		5.62
65	-0.51		6.17
	-0.39		6.38
67	-0.48		6.57
68	-0.46		7.10
	-0.39		7.34
70	-0.53		7.48
71	-0.53		7.98
72	-0.69		8.51
73	-0.84	1.46	9.97

Descrizione:
PROTEZIONE DELLA STRADA DI ACCESSO AI CANTIERI DEL MEDITERRANEO

Indirizzo: SANREMO Capo Verde

Committente: Cantieri del mediterraneo srl, Corso Mazzini Foce Armea, 18038 Sanremo (IM)

Consulente: Dott. Ing. Giovanni SPISSU, Via Puggia 23b, 16131 - GENOVA - Tel. 338.4404125

Eseguito: Dott. Ing. Giovanni SPISSU

Approvato: Dott. Ing. Giovanni SPISSU

Località: Foce Armea

Formato: A3 | Scala: 1:500 | Data: Maggio 2026

Nome File: C:\IDRAULICAMARITTIMA

Oggetto: Stato di Progetto

Dettaglio: Sezione longitudinale 7-7

N° Tavola: 1


Numero Grafico: 1.15

PROFILO S8

MAPPALE 888

MAPPALE 1360

N.B. Tavola valida per le opere marittime della scogliera di protezione. Per la viabilità vedere il progetto architettonico

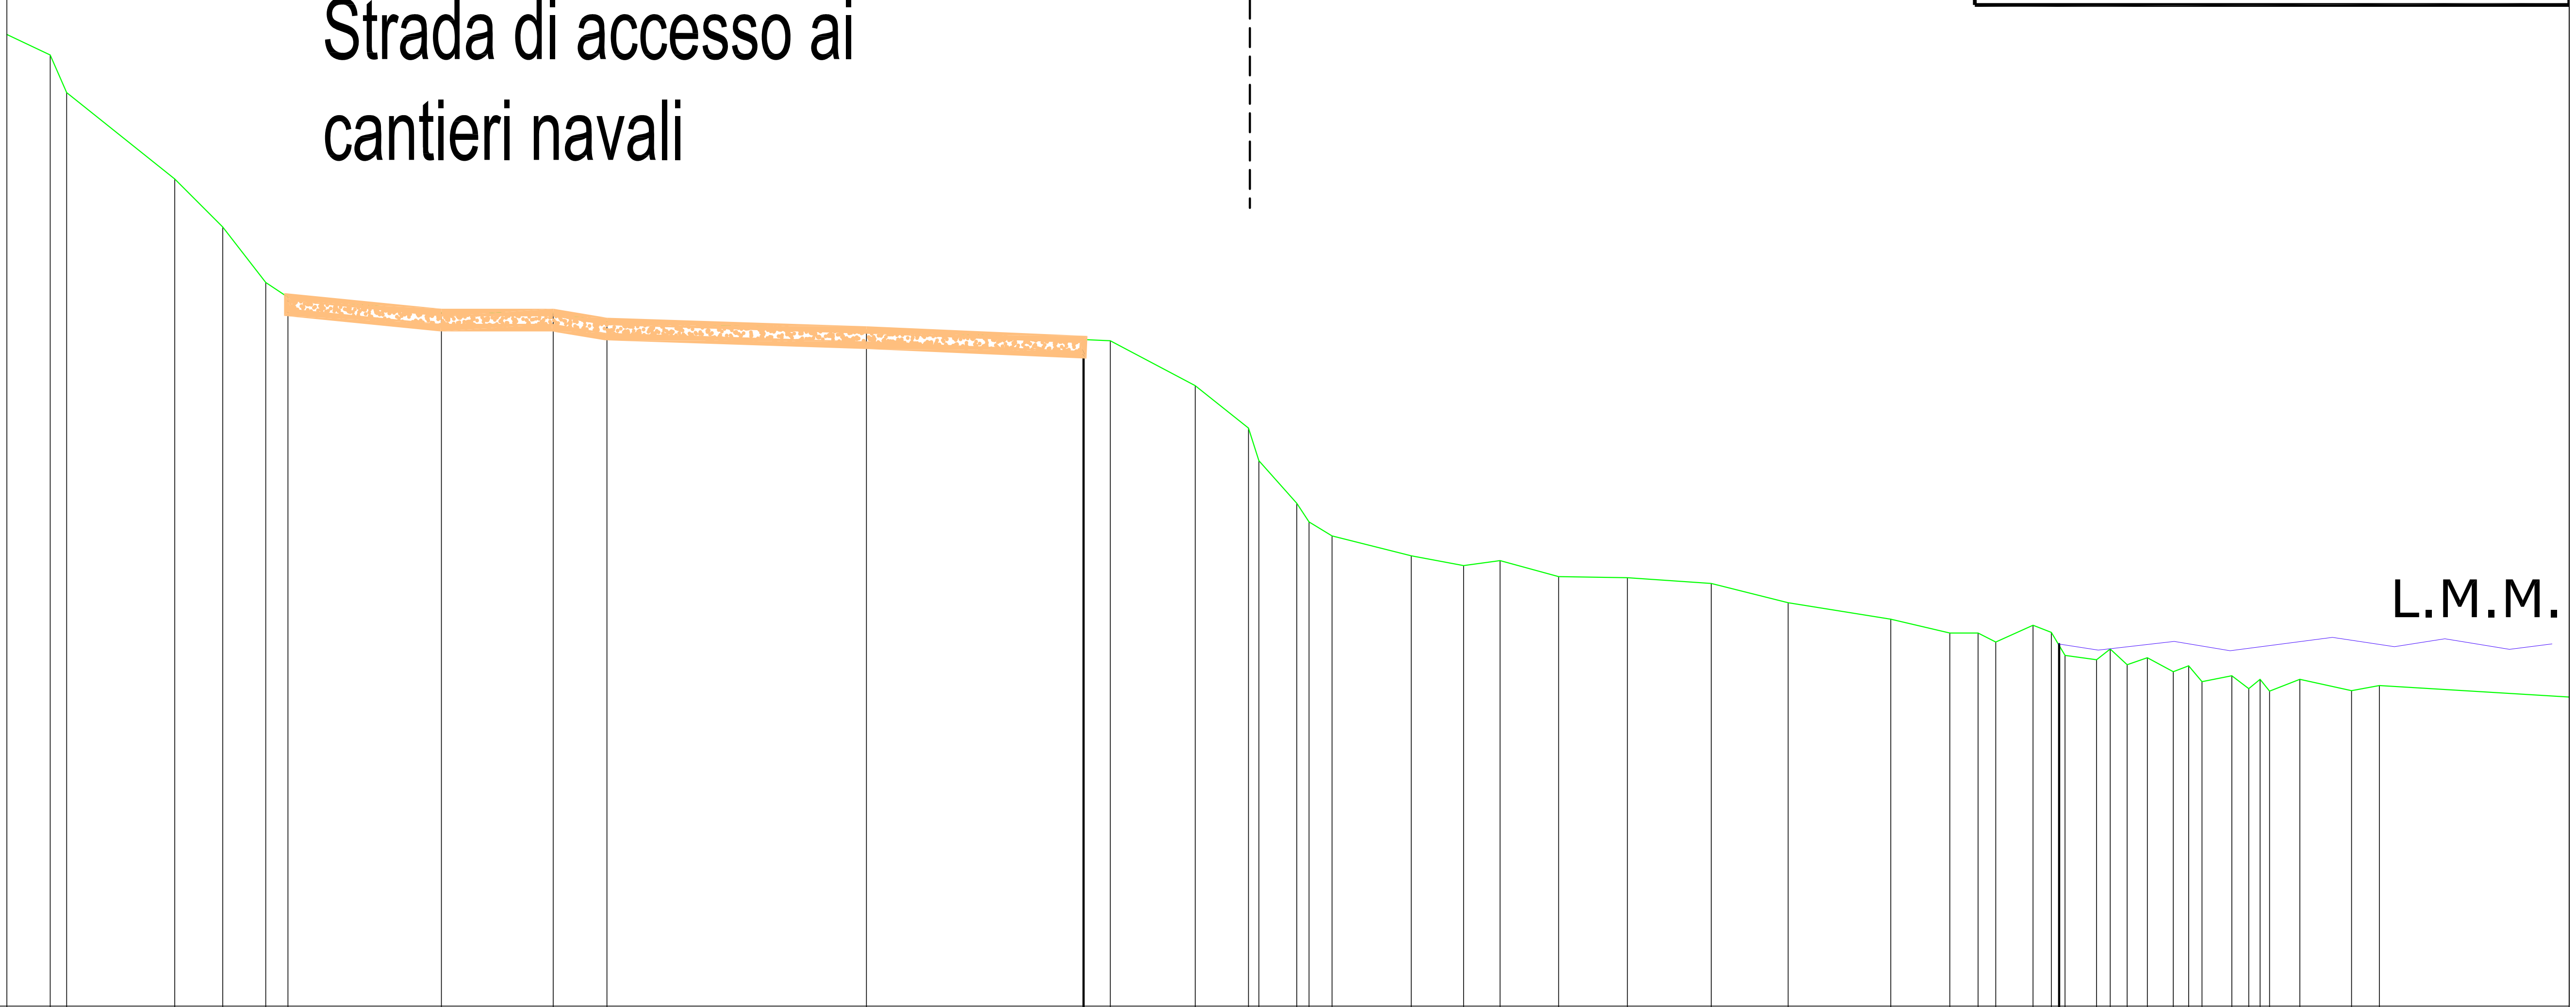

SCALA LUNGHEZZE 1 : 100
SCALA ALTEZZE 1 : 100

-15.000

Punti dettaglio	Quote	Progressive
34	7.81	-16.48
	7.31	-16.26
36	6.17	-14.84
37	5.53	-14.20
38	4.80	-13.63
39	4.61	-13.34
40	4.40	-11.31
41	4.40	-9.83
42	4.28	-9.12
43	4.17	-5.69
44	4.03	-2.47
45	3.44	-1.34
46	2.88	-0.64
	2.44	-0.50
48	1.88	-0.00
	1.64	0.16
50	1.45	0.47
51	1.19	1.51
52	1.06	2.21
53	1.12	2.69
54	0.91	3.46
55	0.90	4.37
56	0.82	5.48
57	0.57	6.50
58	0.35	7.86
59	0.17	8.63
60	0.17	9.01
	0.05	9.24
62	0.27	9.74
	0.17	9.98
64	-0.13	10.16
65	-0.19	10.58
	-0.04	10.76
67	-0.25	10.98
68	-0.16	11.25
	-0.34	11.59
70	-0.27	11.79
	-0.47	11.97
72	-0.40	12.37
	-0.57	12.59
74	-0.45	12.74
76	-0.44	13.27
77	-0.59	13.95
78	-0.53	14.32

Distanze parziali																		
1.42	0.64	0.57	2.03	1.48	0.71	3.43	3.22	1.13	0.70	1.04	0.70	0.77	0.91	1.11	1.02	1.36	0.77	0.68

Descrizione: ***PROTEZIONE DELLA STRADA DI ACCESSO AI CANTIERI DEL MEDITERRANEO***

Indirizzo: SANREMO Capo Verde

Committente: Cantieri del mediterraneo srl, Corso Mazzini Foce Armea, 18038 Sanremo (IM)

Eseguito: Dott. Ing. Giovanni SPISSU

Approvato: Dott. Ing. Giovanni SPISSU

Località: Foce Armea

Consulente: Dott. Ing. Giovanni SPISSU, Via Puggia 23b, 16131 - GENOVA - Tel. 338.4404125

Formato: A3 | Scala: 1:500 | Data: Maggio 2026

Nome File: C:\IDRAULICAMARITTIMA

Oggetto: Stato Attuale

Dettaglio: Sezione longitudinale 8-8

N° Tavola: 1


Numero Grafico: 1.16

PROFILO S8

MAPPALE 888 | MAPPALE 1360

N.B. Tavola valida per le opere marittime della scogliera di protezione. Per la viabilità vedere il progetto architettonico

Nuova strada di accesso ai cantieri navali
(si veda progetto architettonico)

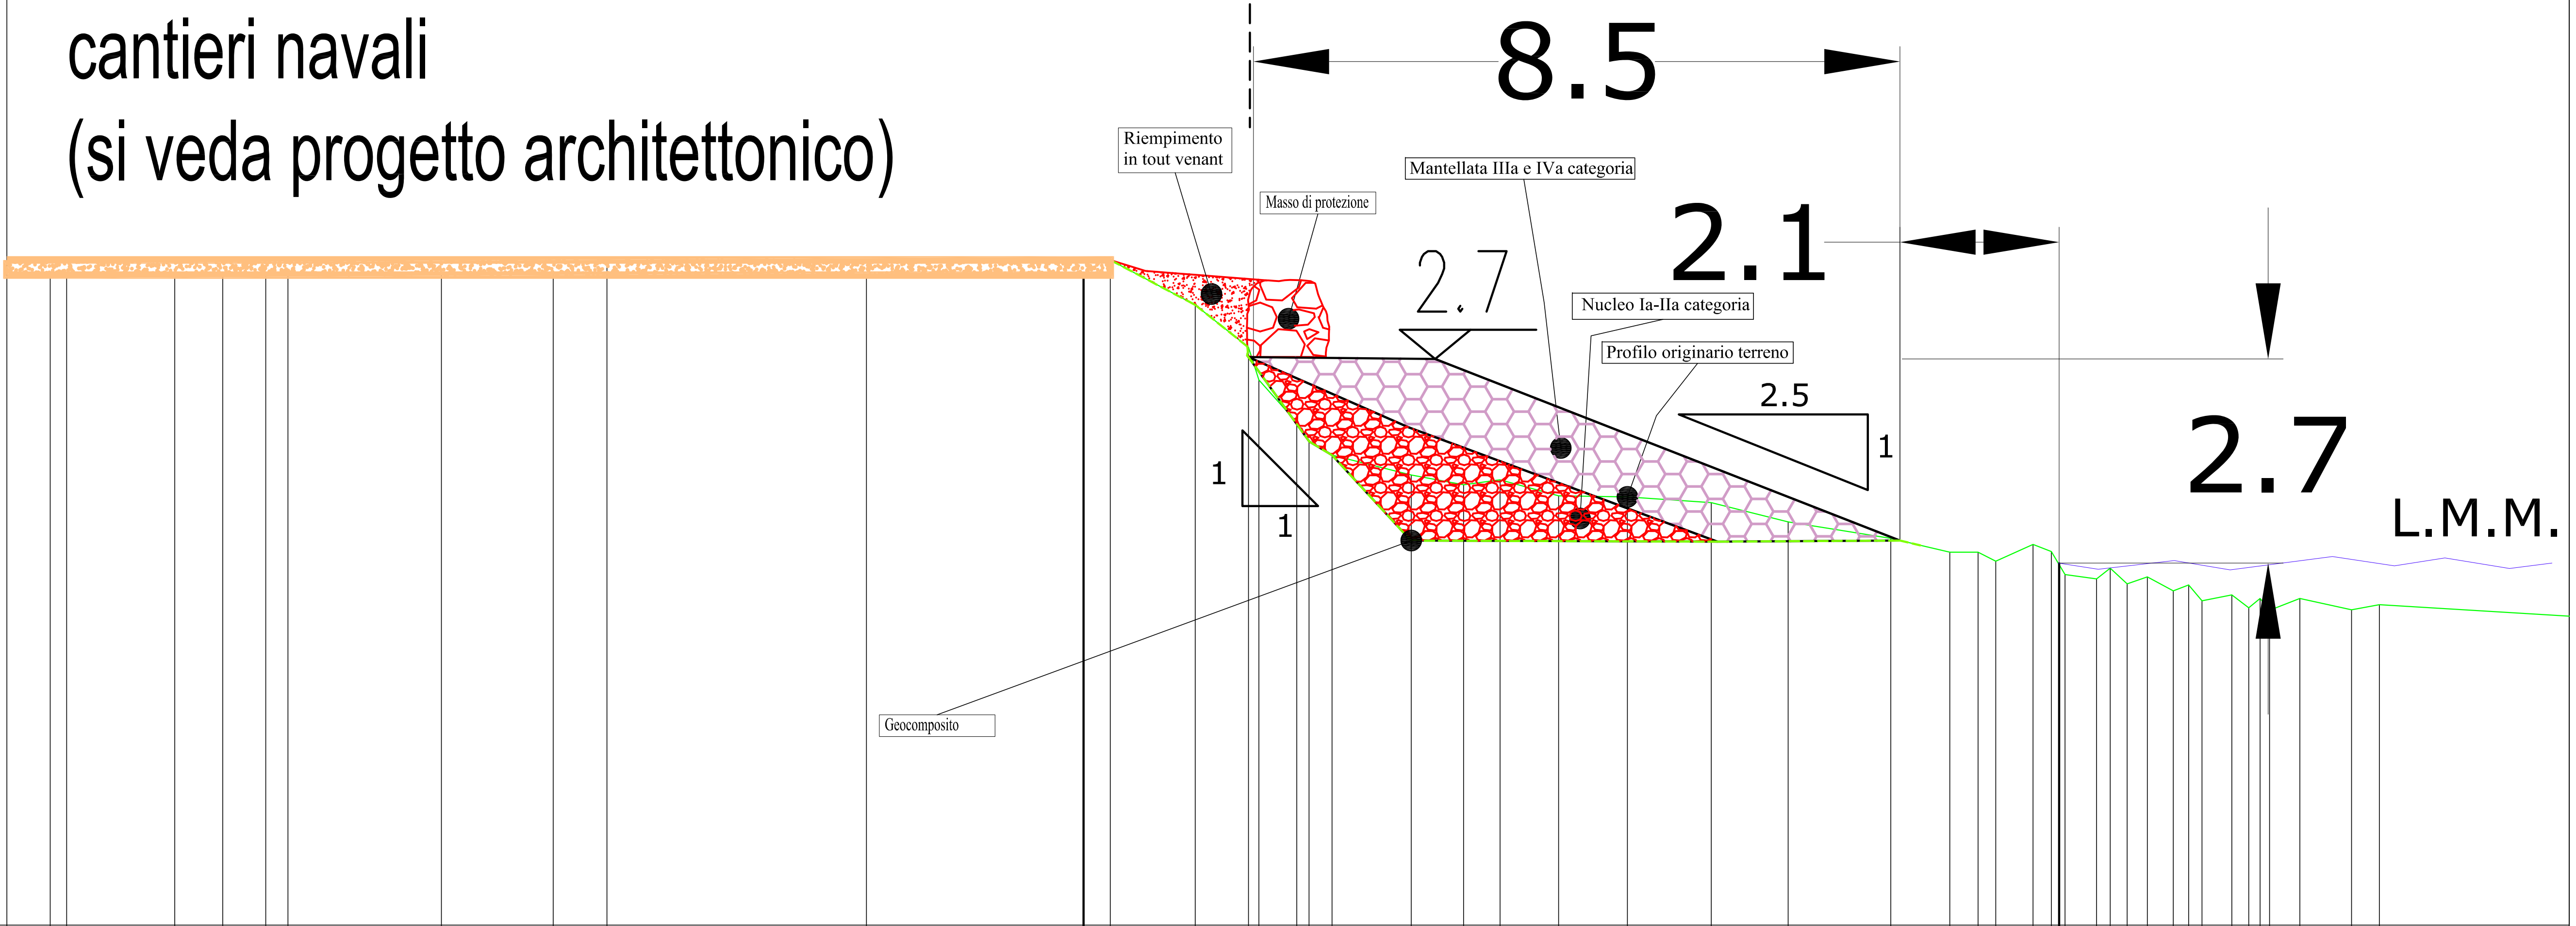

SCALA LUNGHEZZE 1 : 100
SCALA ALTEZZE 1 : 100

-15.000

Punti dettaglio	Quote	Progressive
34	7.81	-16.48
	7.31	-16.26
36	6.17	-14.84
37	5.53	-14.20
38	4.80	-13.63
39	4.61	-13.34
40	4.40	-11.31
41	4.40	-9.83
42	4.28	-9.12
43	4.17	-5.69
44	4.03	-2.47
45	3.44	-1.34
46	2.88	-0.64
	2.44	-0.50
48	1.88	-0.00
	1.64	0.16
50	1.45	0.47
51	1.19	1.51
52	1.06	2.21
53	1.12	2.69
54	0.91	3.46
55	0.90	4.37
56	0.82	5.48
57	0.57	6.50
58	0.35	7.86
59	0.17	8.63
60	0.17	9.01
	0.05	9.24
62	0.27	9.74
	0.17	9.98
64	-0.13	10.16
65	-0.19	10.58
	-0.04	10.76
67	-0.25	10.98
68	-0.16	11.25
	-0.34	11.59
70	-0.27	11.79
	-0.47	11.97
72	-0.40	12.37
	-0.57	12.59
74	-0.45	12.74
76	-0.44	13.27
77	-0.59	13.95
78	-0.53	14.32

Distanze parziali: 1.42, 0.64, 0.57, 2.03, 1.48, 0.71, 3.43, 3.22, 1.13, 0.70, 1.04, 0.70, 0.77, 0.91, 1.11, 1.02, 1.36, 0.77, 0.68

Descrizione: **PROTEZIONE DELLA STRADA DI ACCESSO AI CANTIERI DEL MEDITERRANEO**		Indirizzo: SANREMO Capo Verde
Committente: Cantieri del mediterraneo srl, Corso Mazzini Foce Armea, 18038 Sanremo (IM)	Eseguito: Dott. Ing. Giovanni SPISSU	Località: Foce Armea
	Approvato: Dott. Ing. Giovanni SPISSU	
	Formato: A3 — Scala: 1:500 — Data: Maggio 2026	Nome File: C:\IDRAULICAMARITTIMA
Consulente: Dott. Ing. Giovanni SPISSU, Via Puggia 23b, 16131 - GENOVA - Tel. 338.4404125	Oggetto: Stato di Progetto — N° Tavola: 1	Numero Grafico: 1.17
	Dettaglio: Sezione longitudinale 8-8	