COMUNE DI SANREMO

PROVINCIA DI IMPERIA

"LAVORI DI MANUTENZIONE STRAORDINARIA
DI PROTEZIONE COSTIERA, ABBASSAMENTO TERRAPIENO E AMPLIAMENTO PIAZZALE
ESISTENTE IN PROSSIMITA' DEI CANTIERI
DEL MEDITERRANEO IN LOCALITA' CAPO VERDE
NEL COMUNE DI SANREMO"

CC. SR - Foglio 48 - Mappali 888,923,1362,1120,1359,1359, 1519,1862,1865

PROGETTO OPERE MARITTIME

MODELLO MORFODINAMICO TRIDIMENSIONALE

PIANI D'ONDA

IL PROGETTISTA OPERE MARITTIME

Dott. Ing. Giovanni SPISSU

Via Puggia, 23b
16131 - Genova (GE)
Tel: 338/4404125
E-mail: info@ingspissu.net

DocuSigned by:
Giovanni Spissu
INGEGNERE


ORDINE DEGLI INGEGNERI DI GENOVA
Dott. Ing. GIOVANNI SPISSU N. 7105

COMMITTENTE


CANTIERI DEL MEDITERRANEO s.r.l.

Corso Mazzini - Foce Armea
18038 - Sanremo (IM)

DATA	SCALE	REDATTO DA	REVISIONE	TAV.
LUGLIO 2026	VARIE		01	02OM

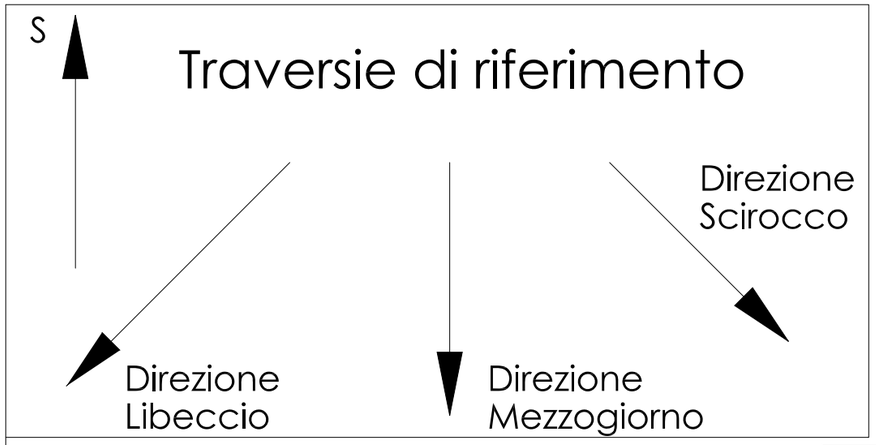

Dati d'onda su profondità infinita:
Traversia di Libeccio
Periodo di ritorno 25 y
Altezza d'onda: Hs=6.1 m
Periodo d'onda: Ts= 10.5 s
Direzione media di avanzamento: 194°N

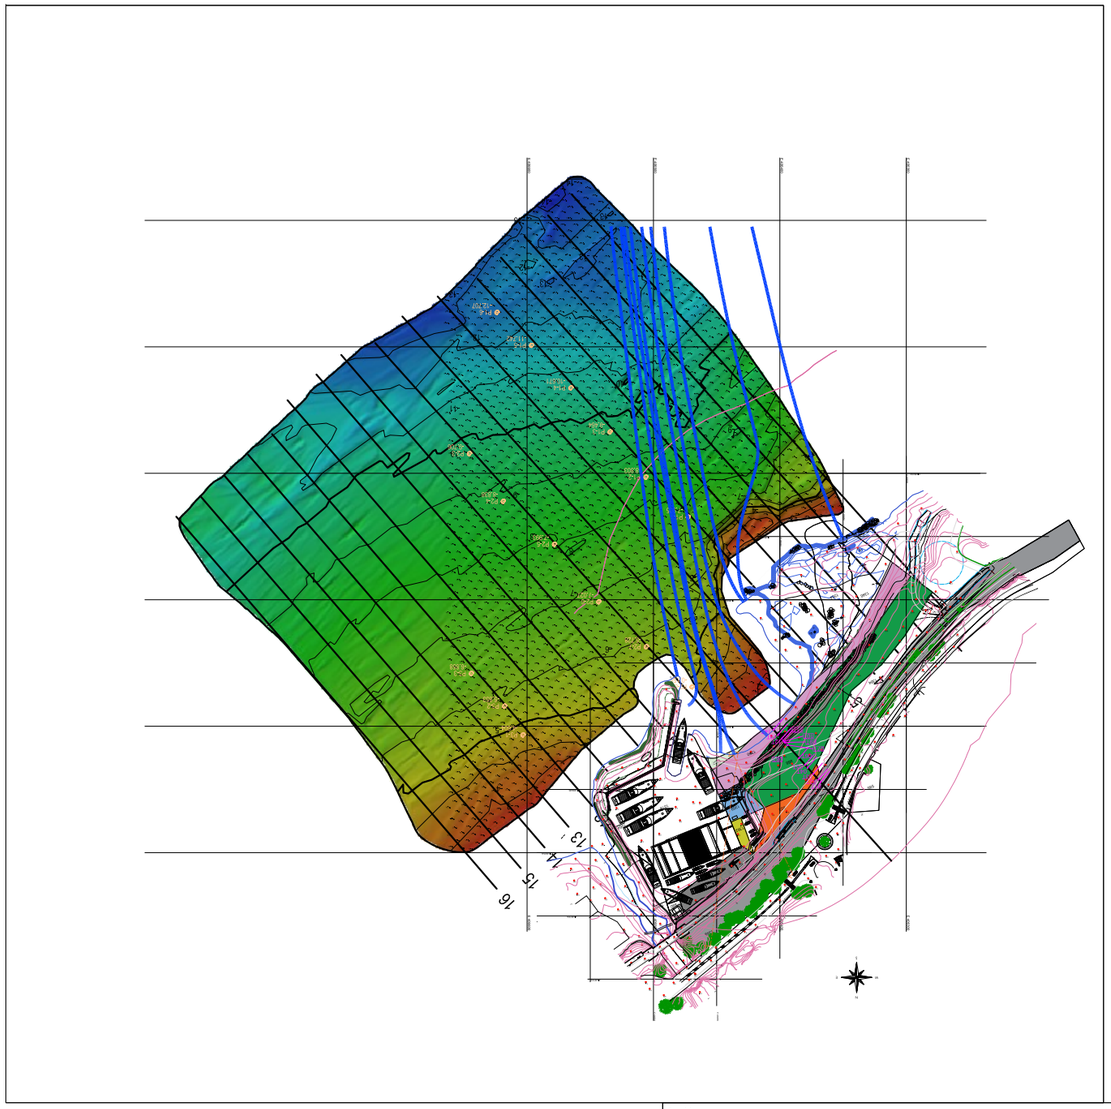

Descrizione:
PROTEZIONE DELLA STRADA DI ACCESSO AI CANTIERI DEL MEDITERRANEO

Indirizzo: SANREMO Capo Verde

Committente: Cantieri del mediterraneo srl
Corso Mazzini Foce Armea
18038 Sanremo (IM)

Consulente: Dott. Ing. Giovanni SPISSU
Via Puggia 23b
16131 - GENOVA - Tel. 338.4404125

Eseguito: Dott. Ing. Giovanni SPISSU
Approvato: Dott. Ing. Giovanni SPISSU

Località: Foce Armea

Formato: A3 | Scala: 1:1000 | Data: Maggio 2026


Nome File: C:\IDRAULICA\MARITTIMA

Oggetto: Stato di Attuale


Dettaglio: Ortgonali d'onda da Libeccio - Tr=22 y

N° Tavola: 2

Numero Grafico: 2.1

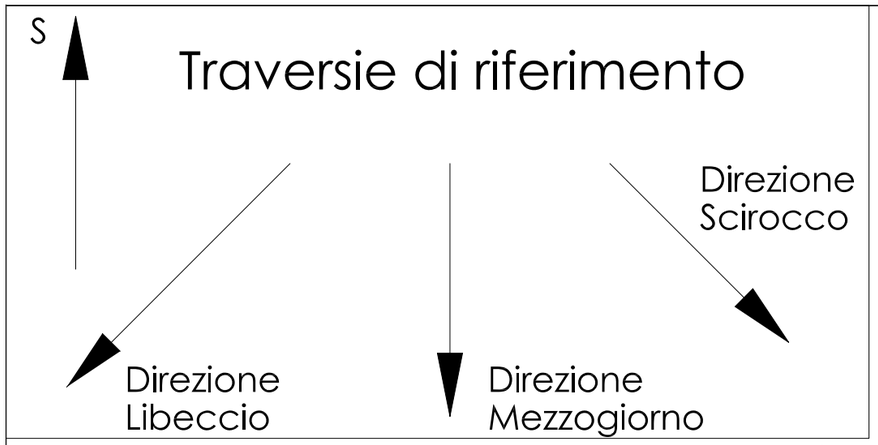

Dati d'onda su profondità infinita:
Traversia di Libeccio
Periodo di ritorno 50 y
Altezza d'onda: Hs=6.7 m
Periodo d'onda: Ts= 11.0 s
Direzione media di avanzamento: 194°N

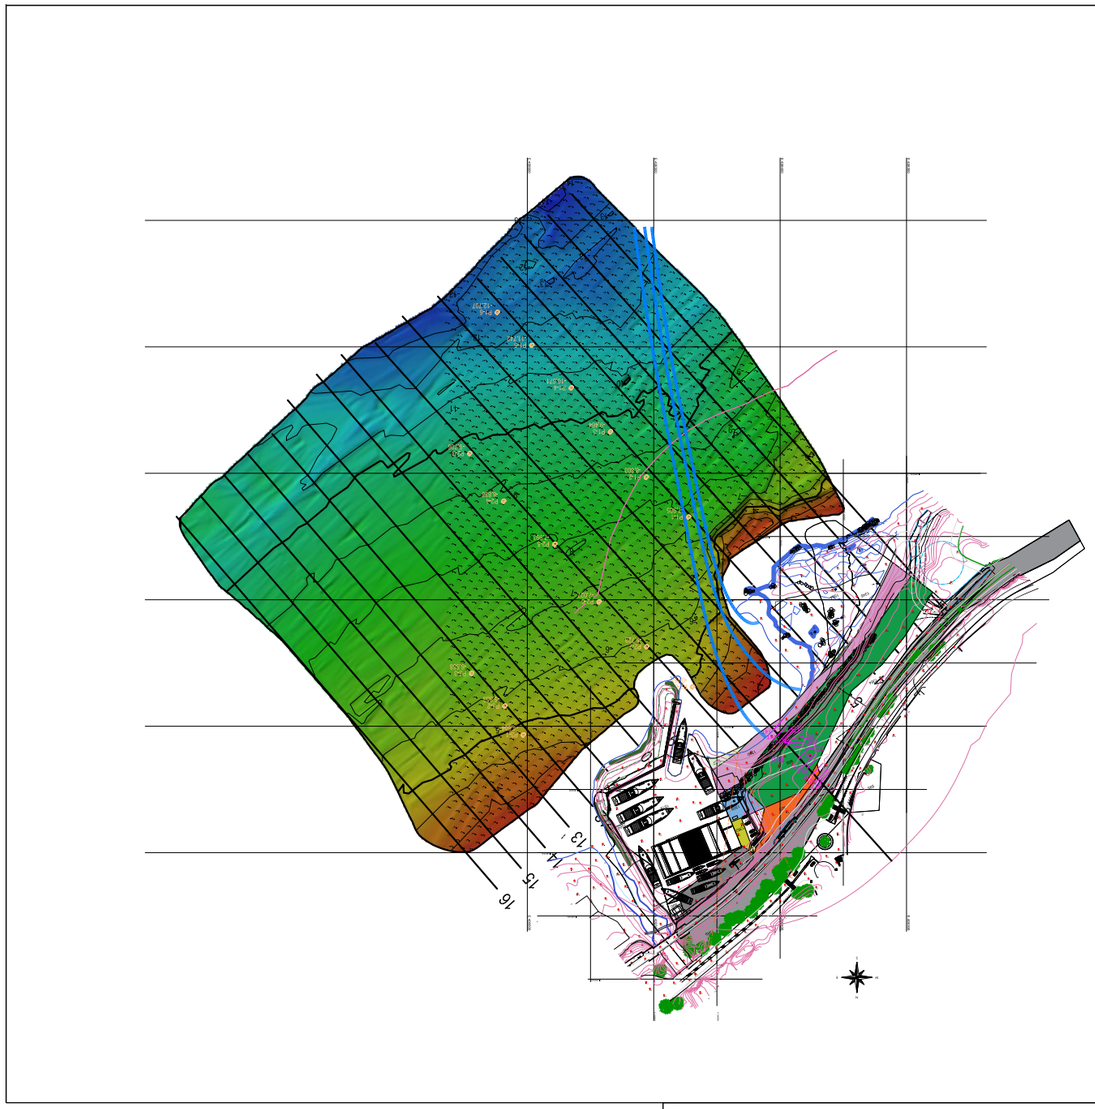

Descrizione:
PROTEZIONE DELLA STRADA DI ACCESSO AI CANTIERI DEL MEDITERRANEO

Indirizzo: SANREMO Capo Verde

Committente: Cantieri del mediterraneo srl
Corso Mazzini Foce Armea
18038 Sanremo (IM)

Consulente: Dott. Ing. Giovanni SPISSU
Via Puggia 23b
16131 - GENOVA - Tel. 338.4404125

Eseguito: Dott. Ing. Giovanni SPISSU

Approvato: Dott. Ing. Giovanni SPISSU

Località: Foce Armea

Formato: A3 | Scala: 1:1000 | Data: Maggio 2026


Nome File: C:\IDRAULICA\MARITTIMA

Oggetto: Stato di Attuale


Dettaglio: Ortgonali d'onda da Libeccio - Tr=50 y

Nº Tavola: 2

Numero Grafico: 2.2

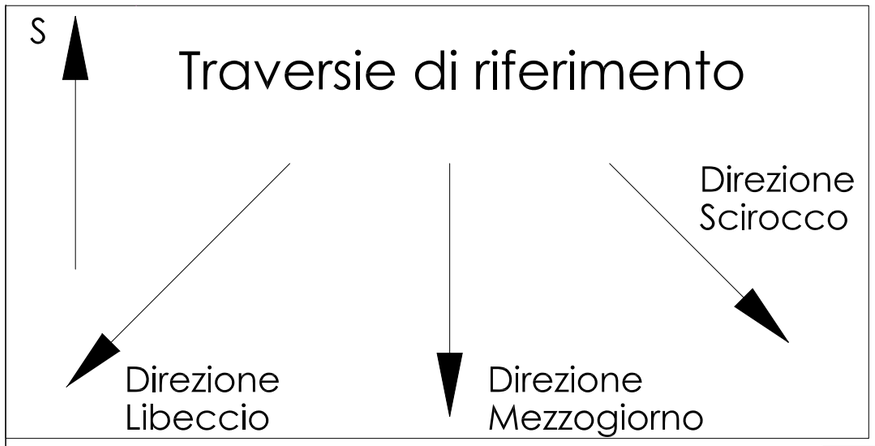

Dati d'onda su profondità infinita:
Traversia di Scirocco
Periodo di ritorno 25 y
Altezza d'onda: Hs=2,5 m
Periodo d'onda: Ts= 6.8 s
Direzione media di avanzamento: 45°N

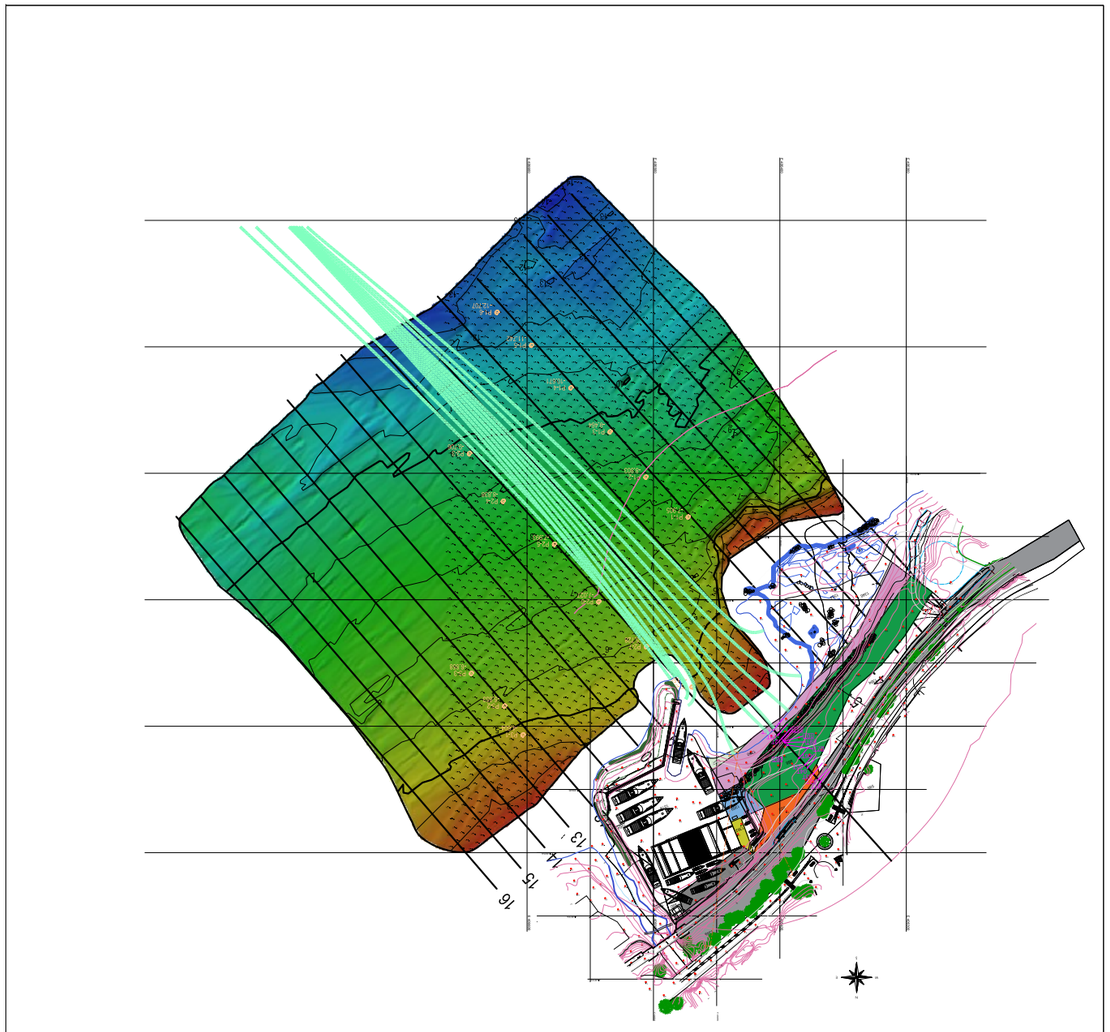

Descrizione:
PROTEZIONE DELLA STRADA DI ACCESSO AI CANTIERI DEL MEDITERRANEO

Indirizzo: SANREMO Capo Verde

Committente: Cantieri del mediterraneo srl
Corso Mazzini Foce Armea
18038 Sanremo (IM)

Consulente: Dott. Ing. Giovanni SPISSU
Via Puggia 23b
16131 - GENOVA - Tel. 338.4404125

Eseguito: Dott. Ing. Giovanni SPISSU
Approvato: Dott. Ing. Giovanni SPISSU

Località: Foce Armea

Formato: A3 | Scala: 1:1000 | Data: Maggio 2026


Nome File: C:\IDRAULICA\MARITTIMA

Oggetto: Stato di Attuale


Dettaglio: Ortgonali d'onda da Scirocco - Tr=22y

N° Tavola: 3

Numero Grafico: 3.1

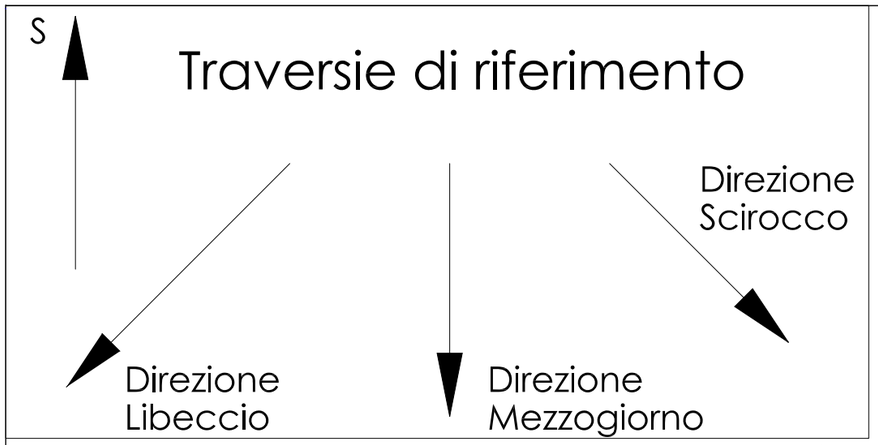

Dati d'onda su profondità infinita:
Traversia di Scirocco
Periodo di ritorno 50 y
Altezza d'onda: Hs=2,9 m
Periodo d'onda: Ts= 7.2 s
Direzione media di avanzamento: 45°N

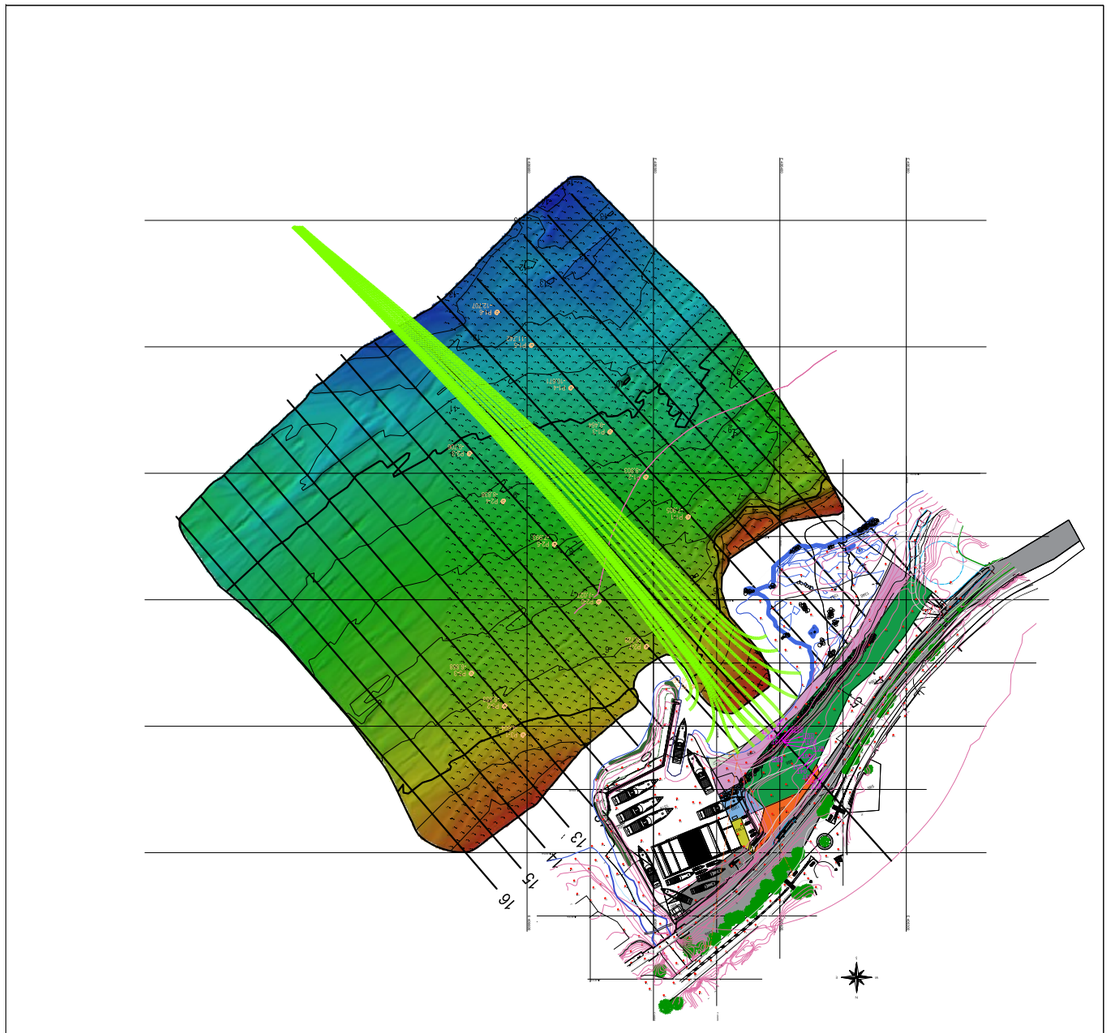

Descrizione:
PROTEZIONE DELLA STRADA DI ACCESSO AI CANTIERI DEL MEDITERRANEO

Indirizzo: SANREMO Capo Verde

Committente: Cantieri del mediterraneo srl
Corso Mazzini Foce Armea
18038 Sanremo (IM)

Consulente: Dott. Ing. Giovanni SPISSU
Via Puggia 23b
16131 - GENOVA - Tel. 338.4404125

Eseguito: Dott. Ing. Giovanni SPISSU
Approvato: Dott. Ing. Giovanni SPISSU

Località: Foce Armea

Formato: A3 | Scala: 1:1000 | Data: Maggio 2026

Nome File: C:\IDRAULICA\MARITTIMA

Oggetto: Stato di Attuale

Dettaglio: Ortgonali d'onda da Scirocco - Tr=50y

N° Tavola: 3

Numero Grafico: 3.2