
INDIVIDUAZIONE DELLE AREE OGGETTO DI CONTRATTO DI LOCAZIONE

Porz.	Fg.	Mappale	Superficie catastale	Destinazione	Sup. tot.
	48	1362 parte	185,00	area già in uso con titolo scaduto_da regolarizzare	516,00
	48	1359 parte	166,00		
	48	1354 parte	165,00		
	48	1354 parte	666,00	"nuova occupazione_area occupata da Terzi senza titolo	666,00
	48	890	130,00	"nuovo occupazione_area occupata da Terzi senza titolo	130,00
	48	1354 parte	192,00	nuova occupazione	1 170,00
	48	1362 parte	33,00		
	48	1120	312,00		
	48	1359 parte	430,00		
	48	923 parte	203,00		
	48	923 parte	70,00	nuova occupazione aree polo-cantieristico	1 805,00
	48	888 parte	1 735,00		
			Totale	**Superficie complessiva mq**	**4 287,00**

FOGLIO	MAPPALE	PROPRIETA'
48	498	MORAGLIA/RAMBALDI/SAPPIA/TRENTO
	595	COTTIÉ - SASSO
	888	COMUNE SANREMO
	890	COMUNE SANREMO
	1095	Ente urbano - Nessun intestatario
	1120	COMUNE SANREMO
	1346	DEMANIO - MARINA MERCANTILE
	1348	DEMANIO - RAMO ACQUE
	1349	COMUNE SANREMO
	1359	COMUNE SANREMO
	1362	COMUNE SANREMO
	1363	COMUNE SANREMO
	1364	COMUNE SANREMO
	1504	DEMANIO - MARINA MERCANTILE
	1519	Ente urbano - Nessun intestatario
	1560	Ente urbano - Nessun intestatario
	1847	COMUNE SANREMO
	1848	COMUNE SANREMO
	1862	DEMANIO - MARINA MERCANTILE
	1865	DEMANIO - MARINA MERCANTILE

PLANIMETRIA GENERALE STATO DI FATTO

scala 1:350

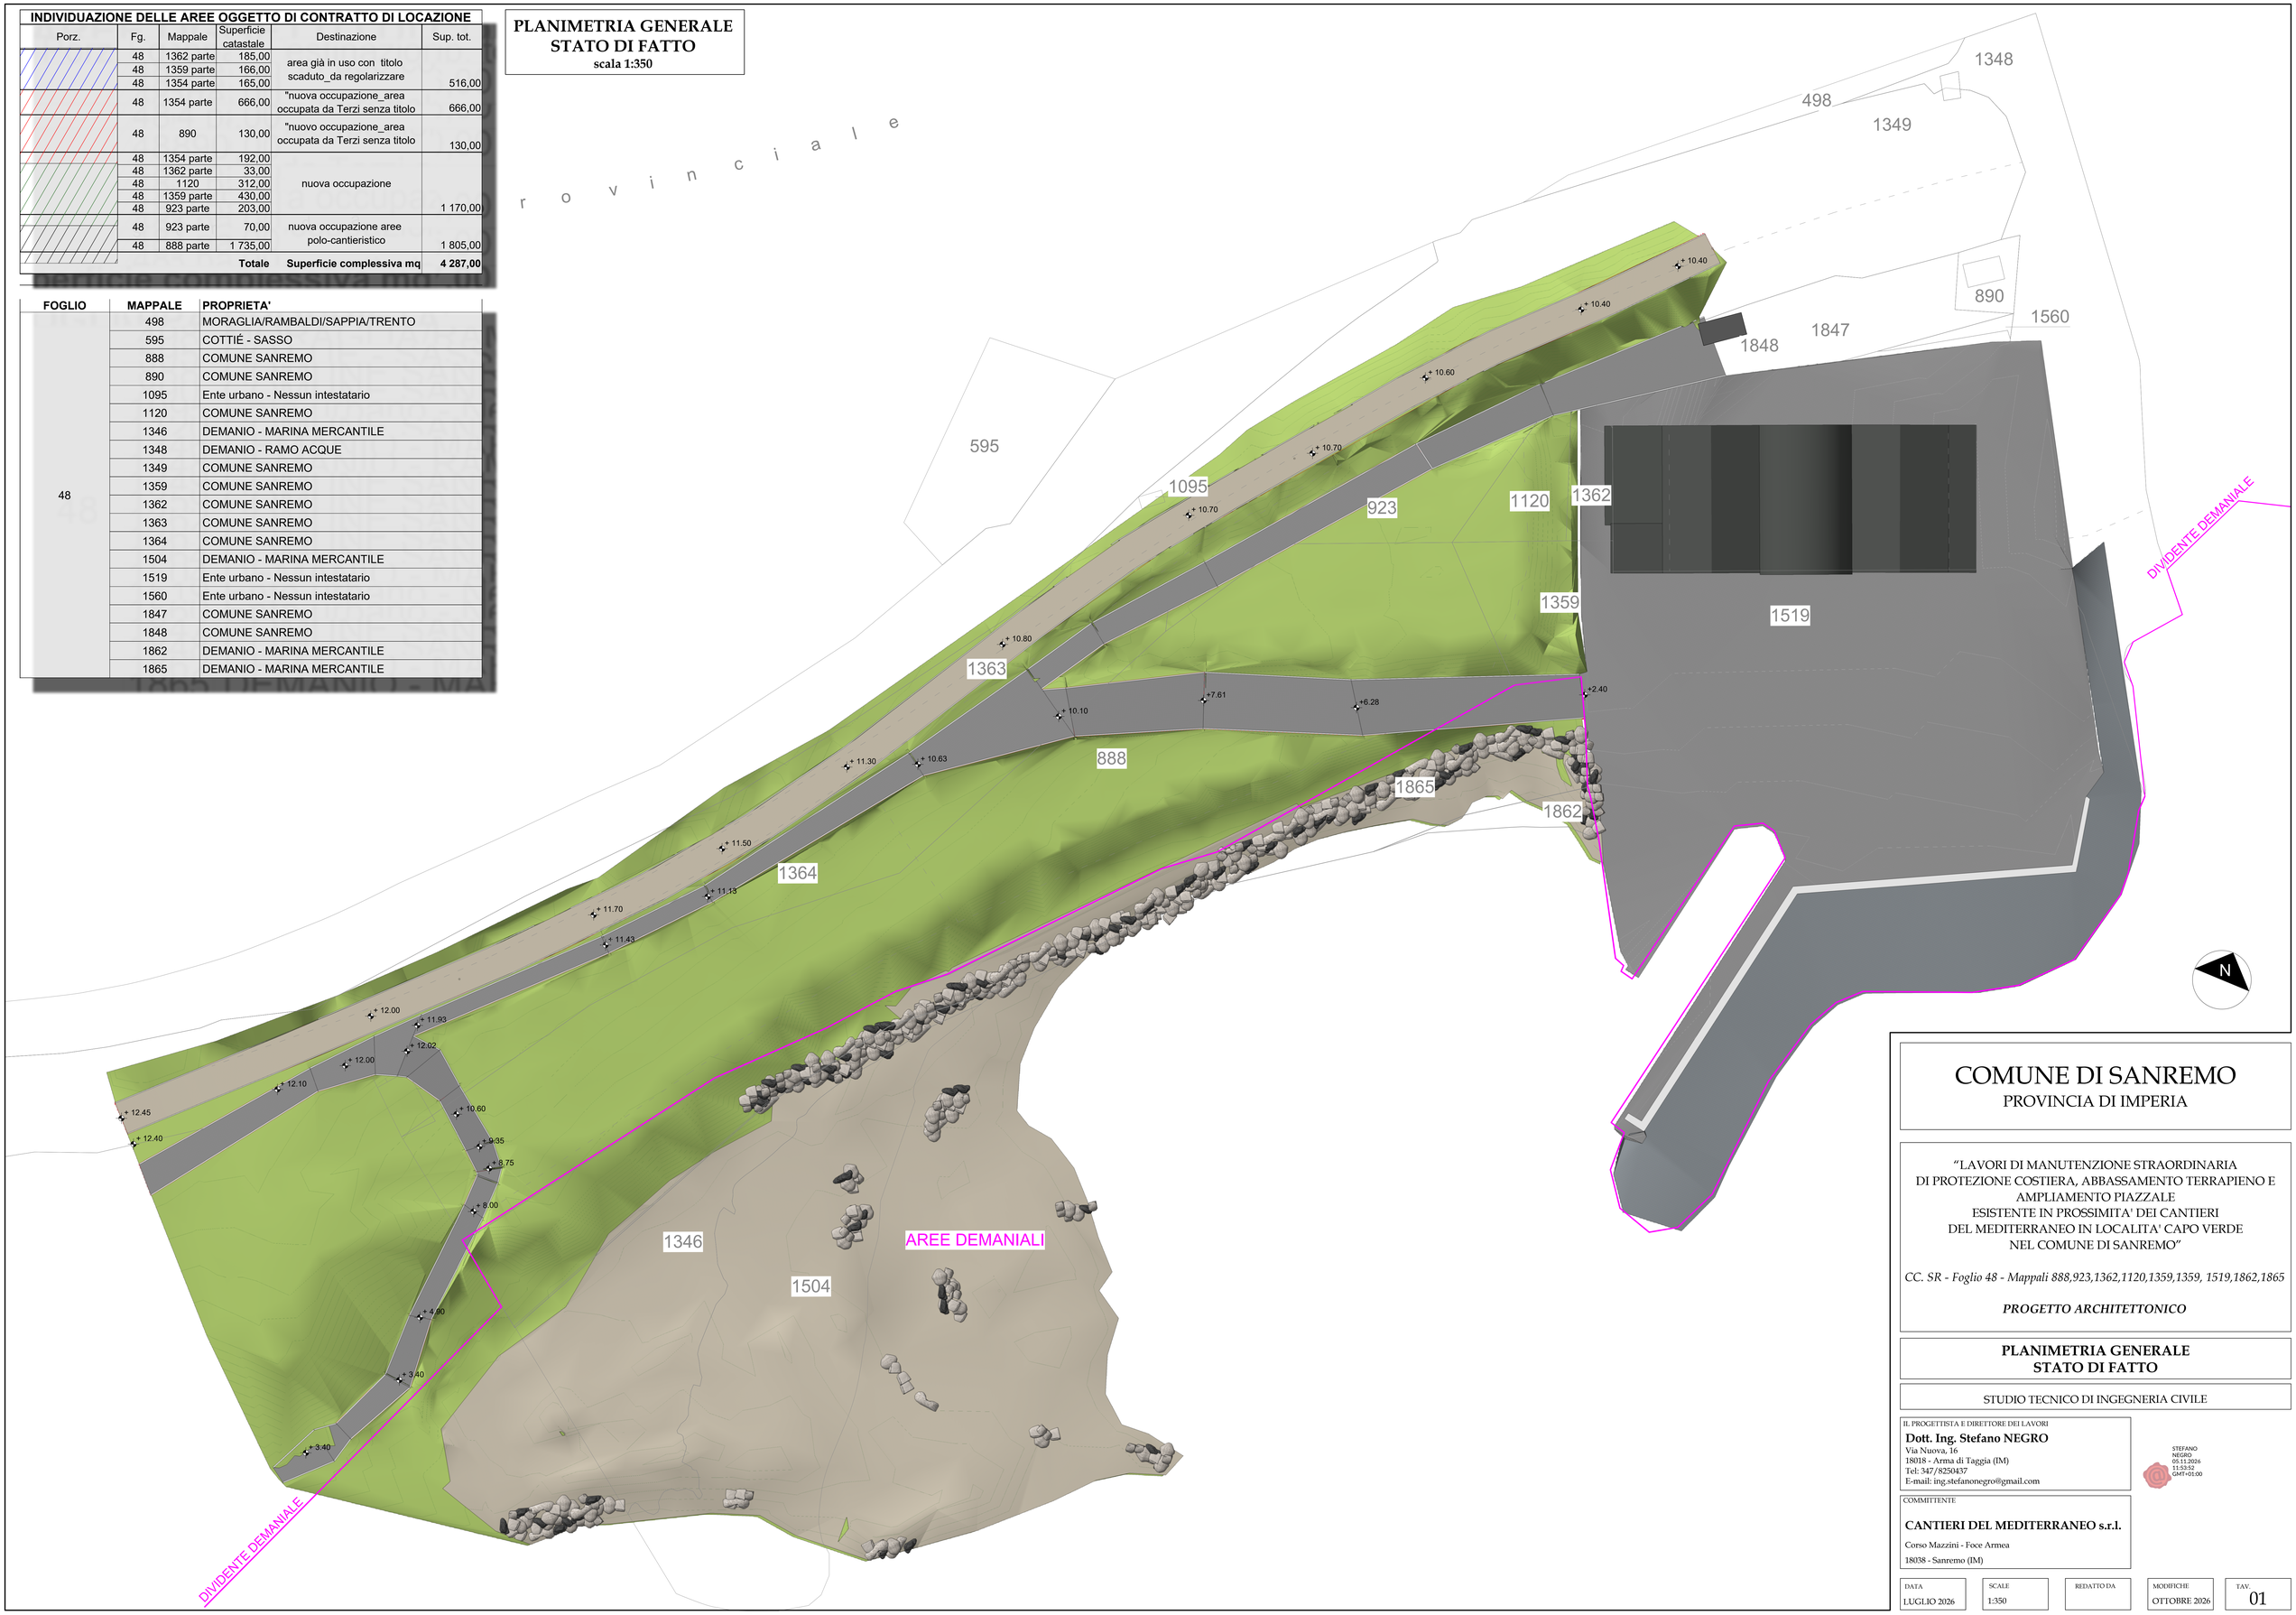

COMUNE DI SANREMO

PROVINCIA DI IMPERIA

"LAVORI DI MANUTENZIONE STRAORDINARIA
DI PROTEZIONE COSTIERA, ABBASSAMENTO TERRAPIENO E AMPLIAMENTO PIAZZALE
ESISTENTE IN PROSSIMITA' DEI CANTIERI
DEL MEDITERRANEO IN LOCALITA' CAPO VERDE
NEL COMUNE DI SANREMO"

CC. SR - Foglio 48 - Mappali 888,923,1362,1120,1359,1359, 1519,1862,1865

PROGETTO ARCHITETTONICO

PLANIMETRIA GENERALE STATO DI FATTO

STUDIO TECNICO DI INGEGNERIA CIVILE

IL PROGETTISTA E DIRETTORE DEI LAVORI

Dott. Ing. Stefano NEGRO
Via Nuova, 16
18018 - Arma di Taggia (IM)
Tel: 347/8250437
E-mail: ing.stefanonegro@gmail.com

STEFANO NEGRO 05.11.2026 11:53:52 GMT+01:00

COMMITTENTE

CANTIERI DEL MEDITERRANEO s.r.l.
Corso Mazzini - Foce Armea
18038 - Sanremo (IM)

DATA	SCALE	REDATTO DA	MODIFICHE	TAV.
LUGLIO 2026	1:350		OTTOBRE 2026	01