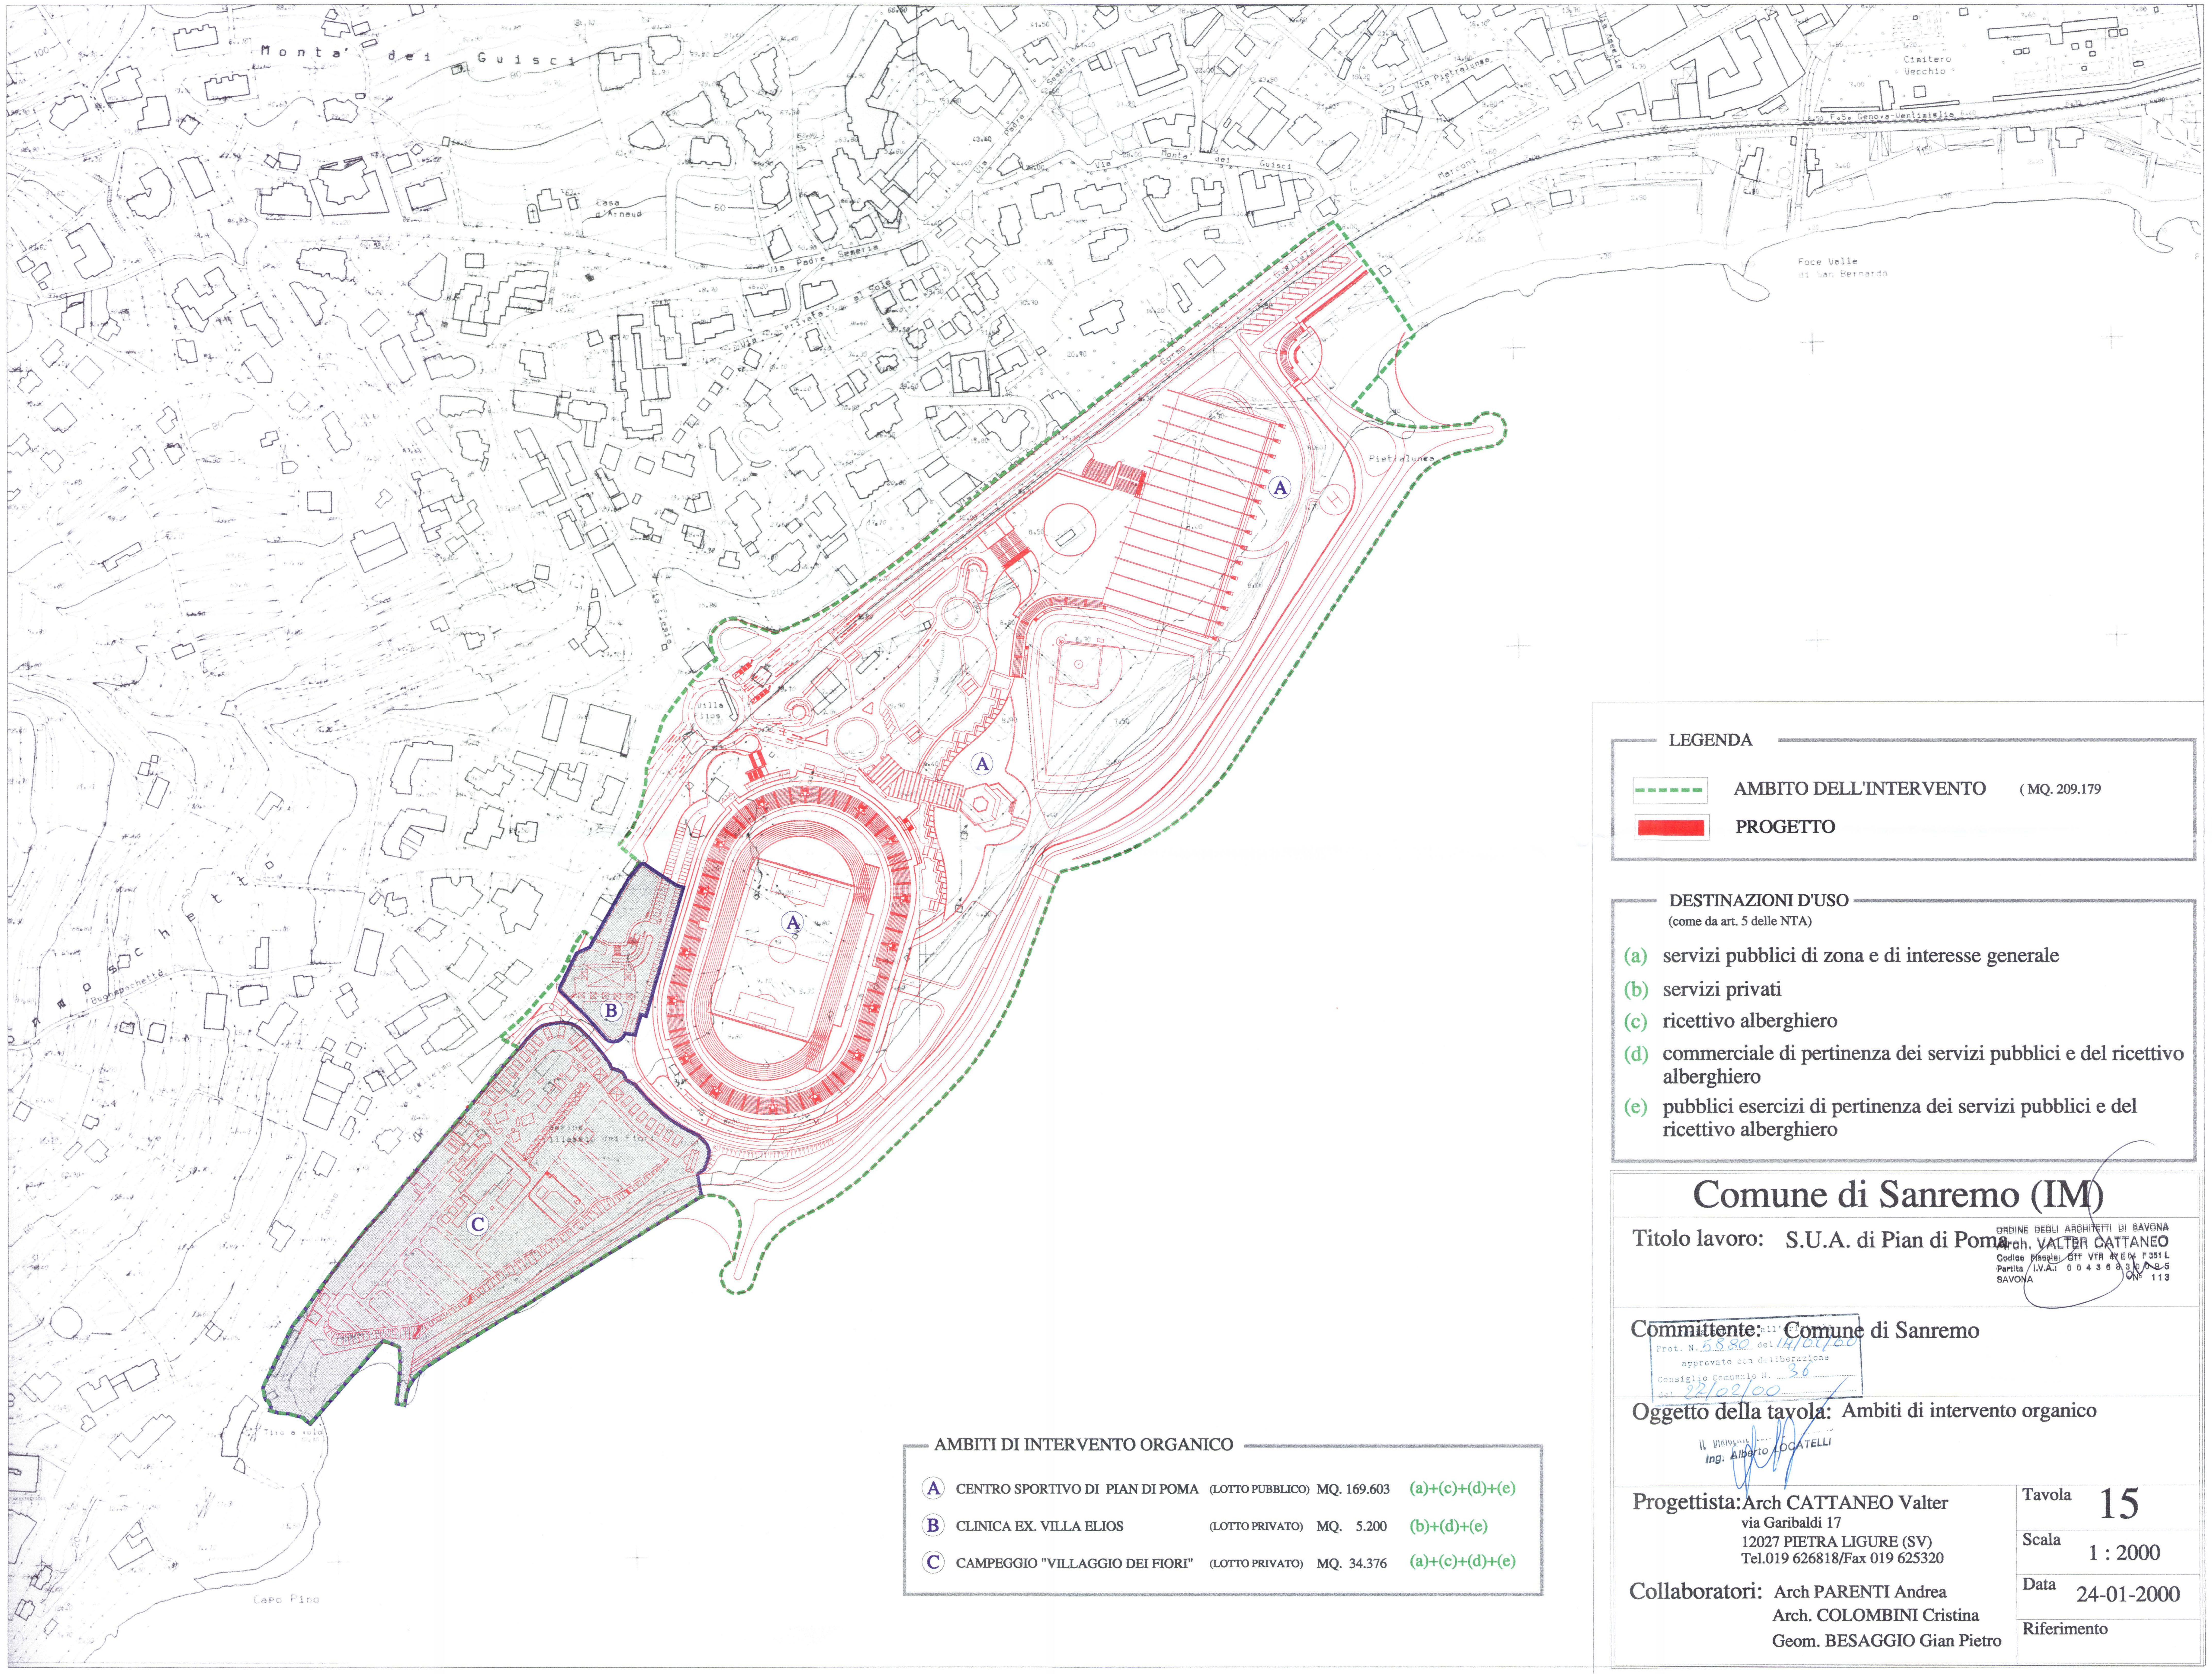


LEGENDA

AMBITO DELL'INTERVENTO (MQ. 209.179

PROGETTO

DESTINAZIONI D'USO
(come da art. 5 delle NTA)

(a) servizi pubblici di zona e di interesse generale
(b) servizi privati
(c) ricettivo alberghiero
(d) commerciale di pertinenza dei servizi pubblici e del ricettivo alberghiero
(e) pubblici esercizi di pertinenza dei servizi pubblici e del ricettivo alberghiero

AMBITI DI INTERVENTO ORGANICO

A	CENTRO SPORTIVO DI PIAN DI POMA	(LOTTO PUBBLICO)	MQ. 169.603	(a)+(c)+(d)+(e)
B	CLINICA EX. VILLA ELIOS	(LOTTO PRIVATO)	MQ. 5.200	(b)+(d)+(e)
C	CAMPEGGIO "VILLAGGIO DEI FIORI"	(LOTTO PRIVATO)	MQ. 34.376	(a)+(c)+(d)+(e)

Comune di Sanremo (IM)

Titolo lavoro: S.U.A. di Pian di Poma

ORDINE DEGLI ARCHITETTI DI SAVONA
Arch. VALTER CATTANEO
Codice Fiscale: CTT VTR 47E04 F351 L
Partita I.V.A.: 00436830095
SAVONA N° 113

Committente: Comune di Sanremo

Prot. N. 5880 del 14/01/00
approvato con deliberazione
Consiglio Comunale N. 36
del 22/02/00

Oggetto della tavola: Ambiti di intervento organico

IL DIRIGENTE
Ing. Alberto LOCATELLI

Progettista: Arch CATTANEO Valter
via Garibaldi 17
12027 PIETRA LIGURE (SV)
Tel.019 626818/Fax 019 625320

Collaboratori: Arch PARENTI Andrea
Arch. COLOMBINI Cristina
Geom. BESAGGIO Gian Pietro

Tavola	15
Scala	1 : 2000
Data	24-01-2000
Riferimento	