
LEGENDA

- AMBITO DELL'INTERVENTO
- AMBITI DI INTERVENTO ORGANICO
- IMPRONTA AL SUOLO DEI FABBRICATI FUORI TERRA
- SCOGLIERA
- VIABILITA' PUBBLICA DI INTERESSE GENERALE
- VIABILITA' PUBBLICA INTERNA DELL'AMBITO
- VIABILITA' PRIVATA
- PARCHEGGI PUBBLICI A RASO
- PARCHEGGI PUBBLICI IN STRUTTURA
- PARCHEGGI PRIVATI A RASO
- PARCHEGGI PRIVATI IN STRUTTURA
- MARCIAPIEDI, SPAZI PEDONALI
- VERDE PUBBLICO
- VERDE PRIVATO
- AREE VERDI DI INTERESSE COMUNE
- AREE PER PIAZZOLE E SERVIZI

TABELLA

AMBITI \ ZONIZZAZIONI													
A CENTRO SPORTIVO DI PIAN DI POMA	22.140	10.709	8.979		2.071	40.670			25.758	32.614			
B CLINICA EX. VILLA ELIOS			636		440		169	693	28		3.185		
C CAMPEGGIO "VILLAGGIO DEI FIORI"	4.006			5.218							1.624	5.656	17.872
TOTALI	26.146	10.709	9.615	5.218	2.511	40.670	169	693	25.786	32.614	4809	5.656	17.872

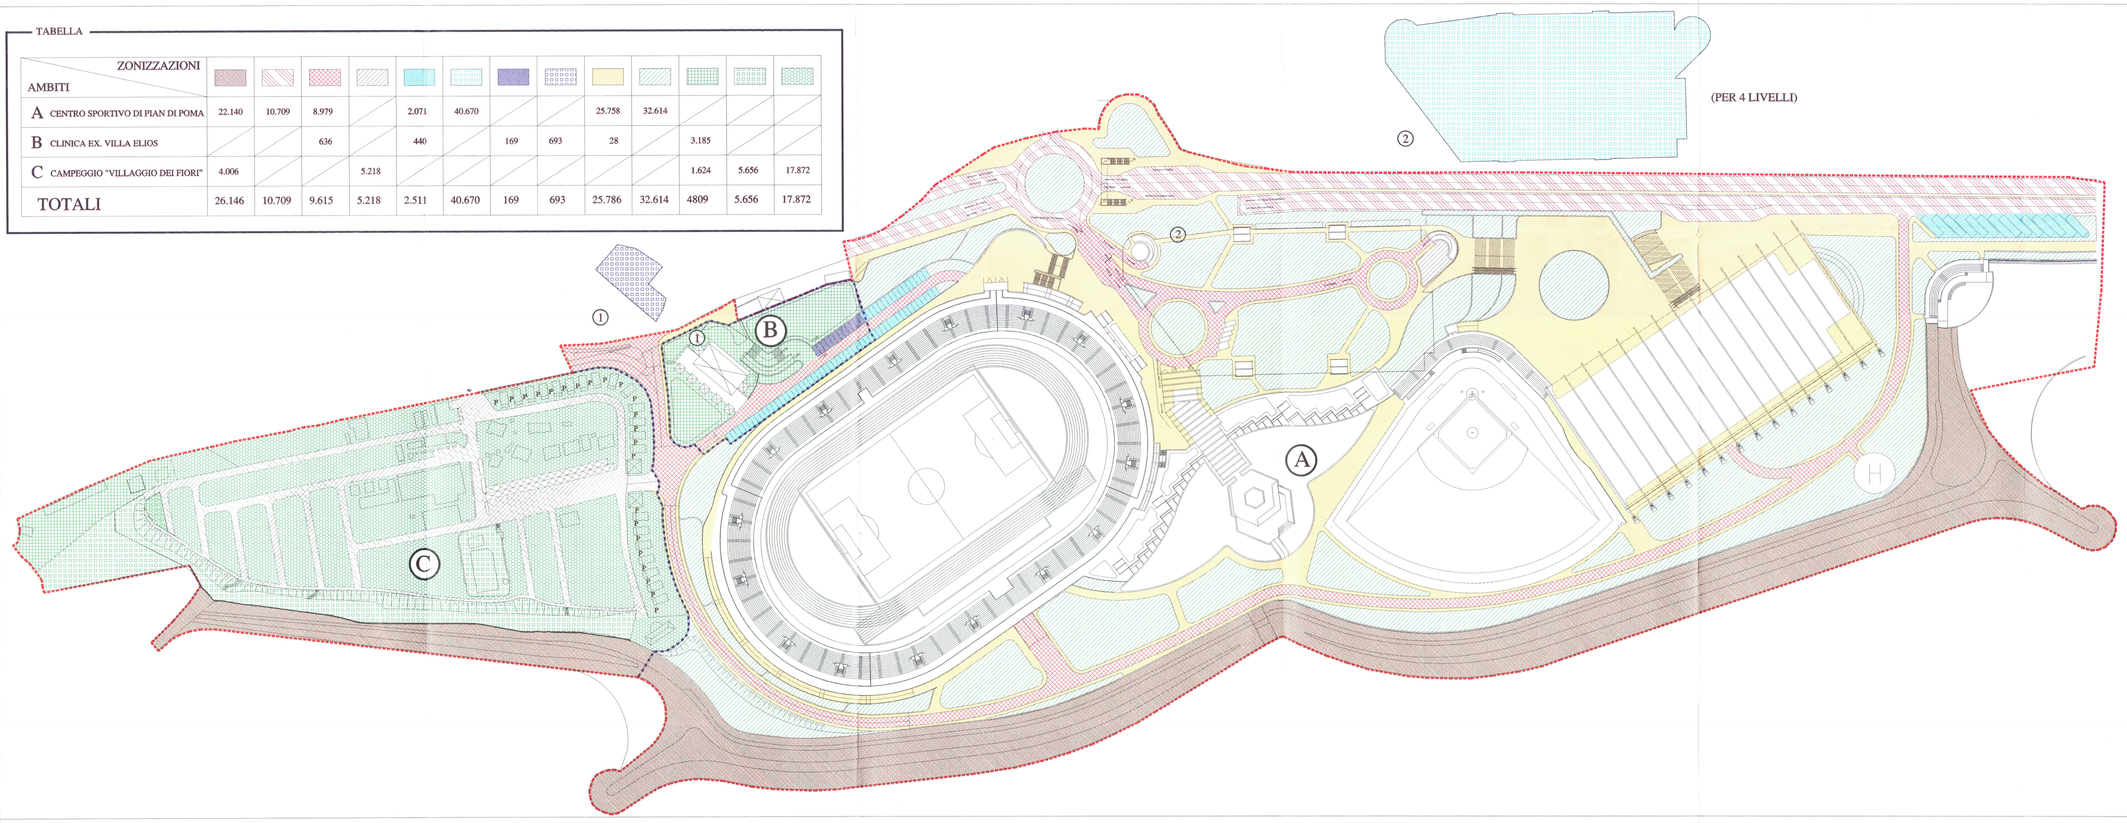

Comune di Sanremo (IM)

Titolo lavoro: S.U.A. di Pian di Poma

Committente: Comune di Sanremo

Oggetto della tavola: Zonizzazione

Progettista: Arch CATTANEO Valter
via Garibaldi 17
12027 PIETRA LIGURE (SV)
Tel.019 626818/Fax 019 625320

Collaboratori: Arch PARENTI Andrea
Arch. COLOMBINI Cristina
Geom. BESAGGIO Gian Pietro

Tavola 16B

Scala 1:1000

Data 24-01-2000

Riferimento