LEGENDA

PROGETTI


- A - Stadio di calcio
- B - Palazzetto dello sport
- C - Campo di baseball
- D - Bocciodromo
- E - Tiro a segno
- F - Golf indoor e squash
- G - Anfiteatro
- H - Hotel
- I - Parcheggio coperto
- L - Ex Villa Elios
- M - Camping
- N - Locale tecnico centralizzato

DESTINAZIONI D'USO
(come da art. 5 delle NTA)

- (a) servizi pubblici di zona e di interesse generale
- (b) servizi privati
- (c) ricettivo alberghiero
- (d) commerciale di pertinenza dei servizi pubblici e del ricettivo alberghiero
- (e) pubblici esercizi di pertinenza dei servizi pubblici e del ricettivo alberghiero

Prot. 5894 del 11/01/00
Cat. 6 Cl. 3 Fasc. 36
del 27/02/00

IL DIRIGENTE/RESPONSABILE DEL SETTORE TECNICO
Ing. Claudio CONTI

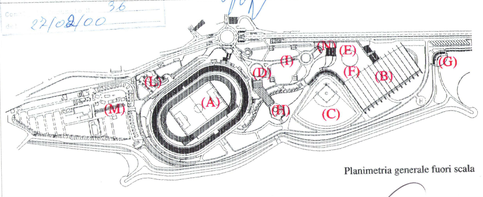

Planimetria generale fuori scala

Comune di Sanremo (IM)

Titolo lavoro: S.U.A. di Pian di Poma

ORDINE DEGLI ARCHITETTI DI SAVONA
Arch. VALTER CATTANEO
Codice Fiscale: CTT VTR 62T04 I480 F351 L
Partita I.V.A.: 0 0 4 3 0 8 3 0 0 0 9 5
SAVONA N° 113

Committente: Comune di Sanremo

Oggetto della tavola:
Dati di progetto: conteggio superfici e volumetrie destinazioni d'uso


Progettista: Arch CATTANEO Valter
via Garibaldi 17
12027 PIETRA LIGURE (SV)
Tel.019 626818/Fax 019 625320

Collaboratori: Arch PARENTI Andrea
Arch. COLOMBINI Cristina
Geom. BESAGGIO Gian Pietro

Tavola	17
Scala	1 : 2000
Data	24-01-2000
Riferimento	


AMBITO PUBBLICO

A (vedasi tavole n. 9-13)

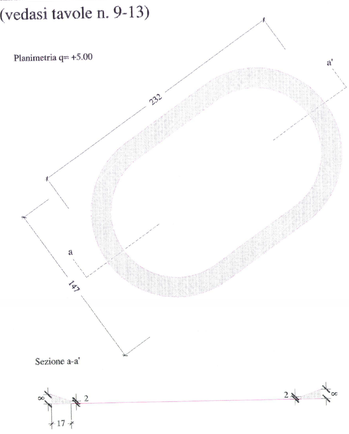

Destinazione d'uso ..... (a)
Superficie totale ..... 9.764 mq.
Volume ..... 48.841 mc.

B (vedasi tavole n. 9-13)

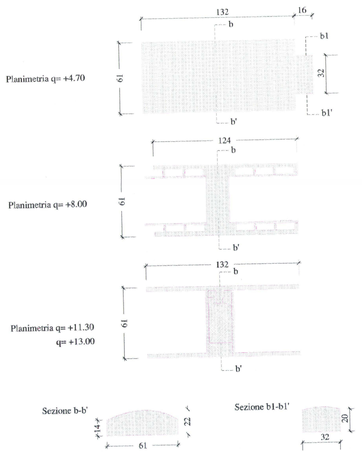

Destinazione d'uso ..... (a)+(d)+(e)
Superficie totale ..... 14.240 mq.
Volume ..... 162.120 mc.

C (vedasi tavole n. 9-13)



Destinazione d'uso ..... (a)
Superficie totale ..... 1.501 mq.
Volume ..... 7.925 mc.

D (vedasi tavole n. 9-13)




Destinazione d'uso ..... (a)+(d)+(e)
Superficie totale ..... 2.735 mq.
Volume ..... 17.780 mc.

E (vedasi tavole n. 9-13)




Destinazione d'uso ..... (a)
Superficie totale ..... 2.138 mq.
Volume ..... 17.104 mc.

F (vedasi tavole n. 9-13)

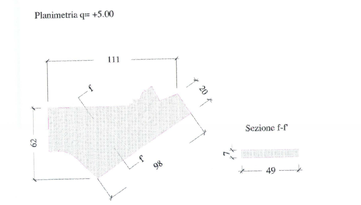


Destinazione d'uso .....(a)+(d)+(e)
Superficie totale ..... 4.997 mq.
Volume ..... 34.979 mc.

G (vedasi tavole n. 9-13)

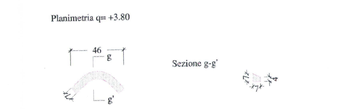


Destinazione d'uso ..... (a)
Superficie totale ..... 331 mq.
Volume ..... 1.820 mc.

H (vedasi tavole n. 9-13)

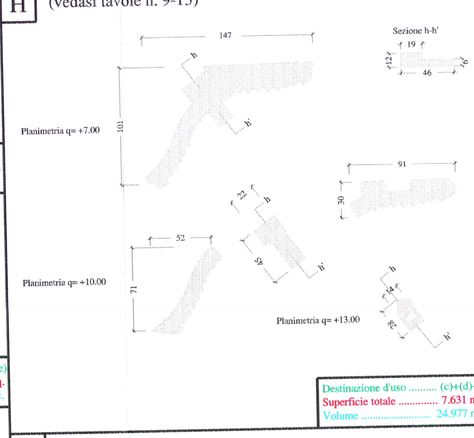


Destinazione d'uso ..... (c)+(d)+(e)
Superficie totale ..... 7.631 mq.
Volume ..... 24.977 mc.

I (vedasi tavole n. 9-13)

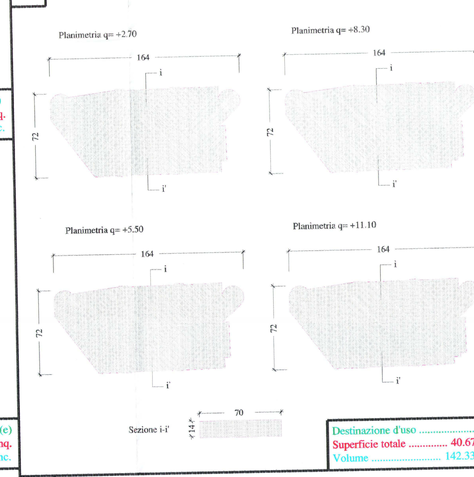

Destinazione d'uso ..... (a)
Superficie totale ..... 40.670 mq.
Volume ..... 142.338 mc.


N (vedasi tavole n. 9-13)

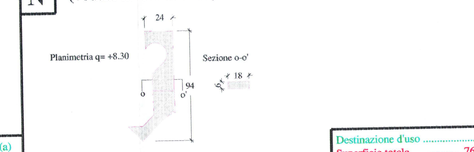

Destinazione d'uso ..... (a)
Superficie totale ..... 767mq.
Volume ..... 4.602 mc.

AMBITO PRIVATO

L AMBITO (B)

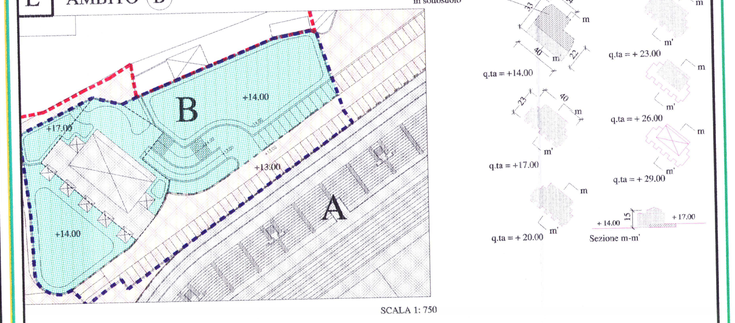


SCALA 1: 750

LEGENDA
- IMPRONTA AL SUOLO FABBRICATI FUORI TERRA
- IMPRONTA FABBRICATI IN SOTTOSUOLO

Destinazione d'uso .....(b)+(d)+(e)
Superficie tot. 689+2.950=3.639 mq.
Volume ..... 8.850 mc.

M AMBITO (C)

SCALA 1: 1250

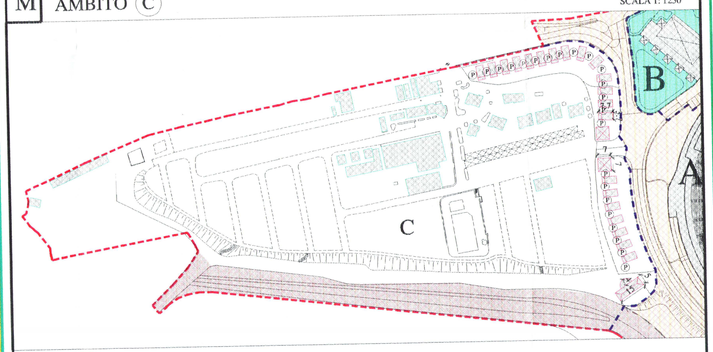

Planimetria q= +10.00
Altezza fabbricati h=3.00 m

LEGENDA
- EDIFICI ESISTENTI
- EDIFICI DI PROGETTO
- (P) PARCHEGGIO PERTINENZIALE AL BUNGALOW

Destinazione d'uso (a)+(c)+(d)+(e)
Superficie totale ..... 2.621 mq.
Volume ..... 7.863 mc.