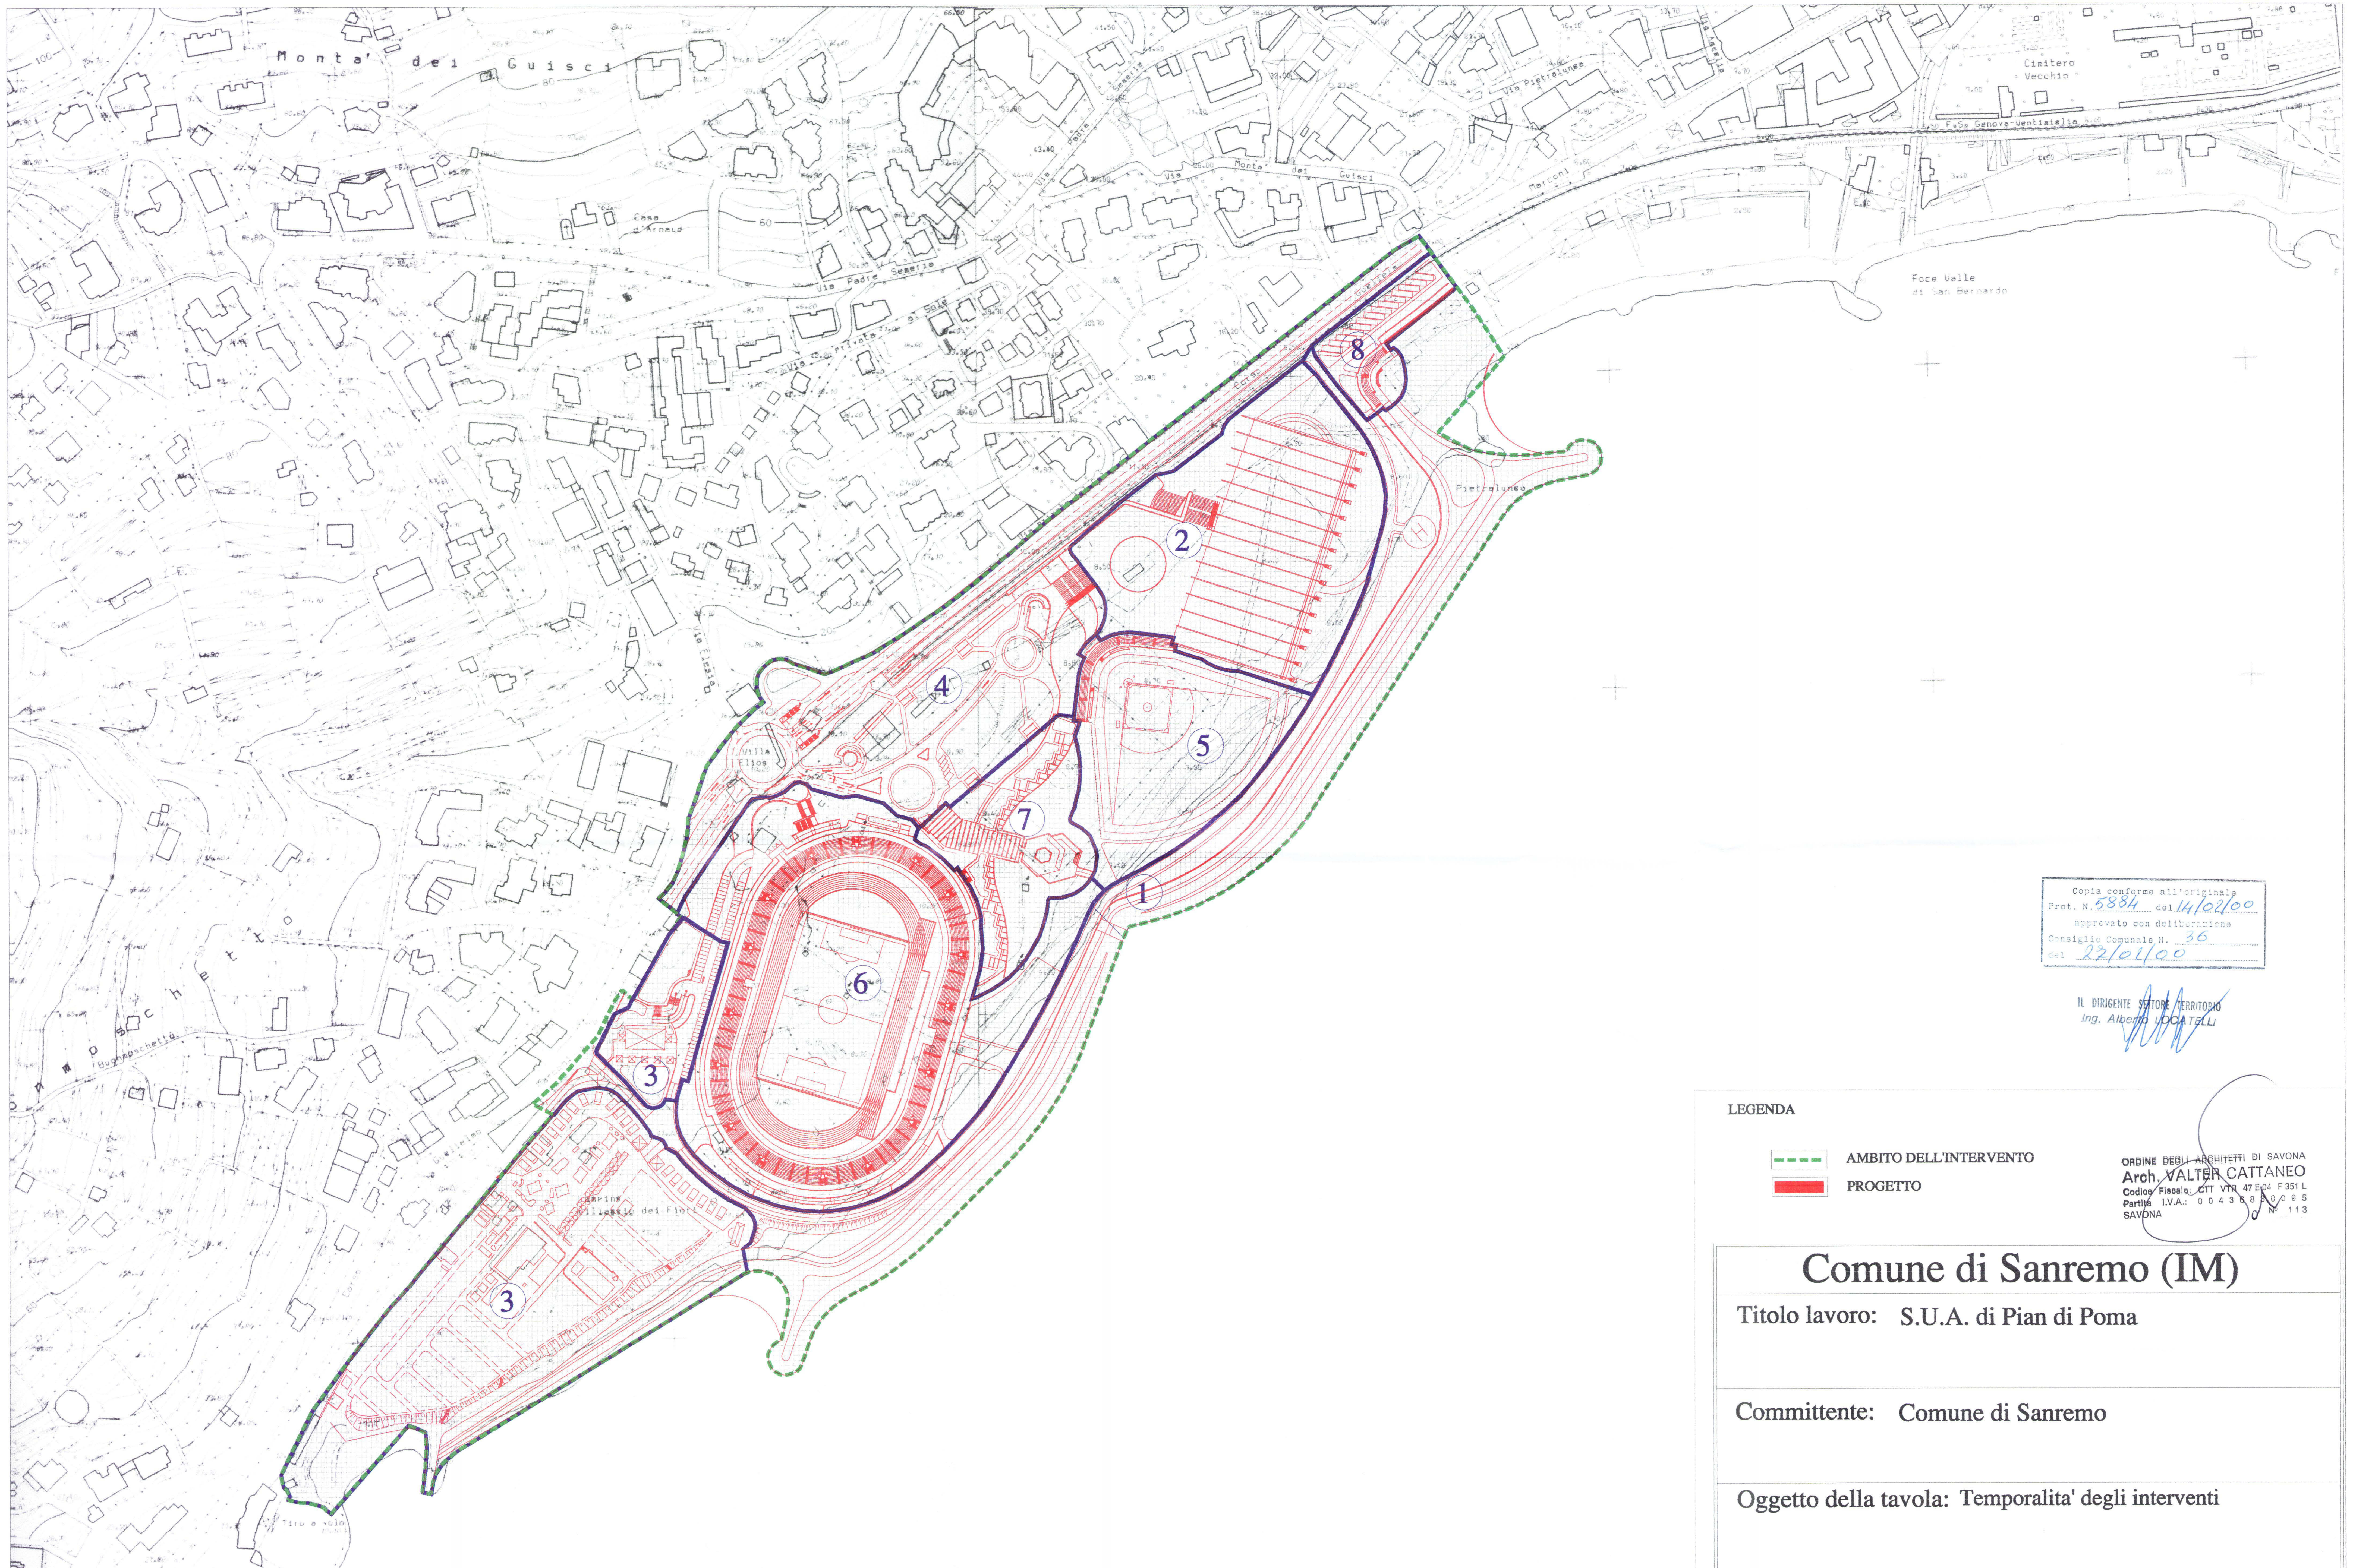


Copia conforme all'originale
Prot. N. 5884 del 14/02/00
approvato con deliberazione
Consiglio Comunale N. 36
del 22/02/00

IL DIRIGENTE SETTORE TERRITORIO
Ing. Alberto LOCATELLI

LEGENDA

- AMBITO DELL'INTERVENTO
- PROGETTO

ORDINE DEGLI ARCHITETTI DI SAVONA
Arch. VALTER CATTANEO
Codice Fiscale: CTT VTR 47 E04 F351 L
Partita I.V.A.: 00436880095
SAVONA N° 113

Comune di Sanremo (IM)

Titolo lavoro: S.U.A. di Pian di Poma

Committente: Comune di Sanremo

Oggetto della tavola: Temporalita' degli interventi

Progettista: Arch CATTANEO Valter
via Garibaldi 17
12027 PIETRA LIGURE (SV)
Tel.019 626818/Fax 019 625320

Collaboratori: Arch PARENTI Andrea
Arch. COLOMBINI Cristina
Geom. BESAGGIO Gian Pietro

Tavola 18

Scala 1 : 2000

Data 24-01-2000

Riferimento

CANTIERABILITA' DELLE OPERE

LOTTI	DESCRIZIONE DEGLI INTERVENTI
1	Bay - pass per sottoservizi; completamento della porzione frontemare del terrapieno dalla quota attuale alla quota +8.00; viabilità principale di Pian di Poma
2	Palazzetto dello sport; struttura di copertura del tiro a segno e golf Indoor per permettere gli accessi al Foyer del palazzetto
3	Trasferimento ex Villa Elios; trasferimento del tiro a segno nella struttura Indoor; completamento del Villaggio dei Fiori
4	Raccordi viabilità Aurelia; sovrappasso ex FF.SS. Sistemazione viabilità Aurelia . Piastra parcheggio e volumi tecnici d'ambito
5	Baseball; golf Indoor e squash
6	Stadio; bocciodromo Indoor
7	Hotel
8	Smontaggio bocciodromo provvisorio; teatro all'aperto; parcheggi per bus