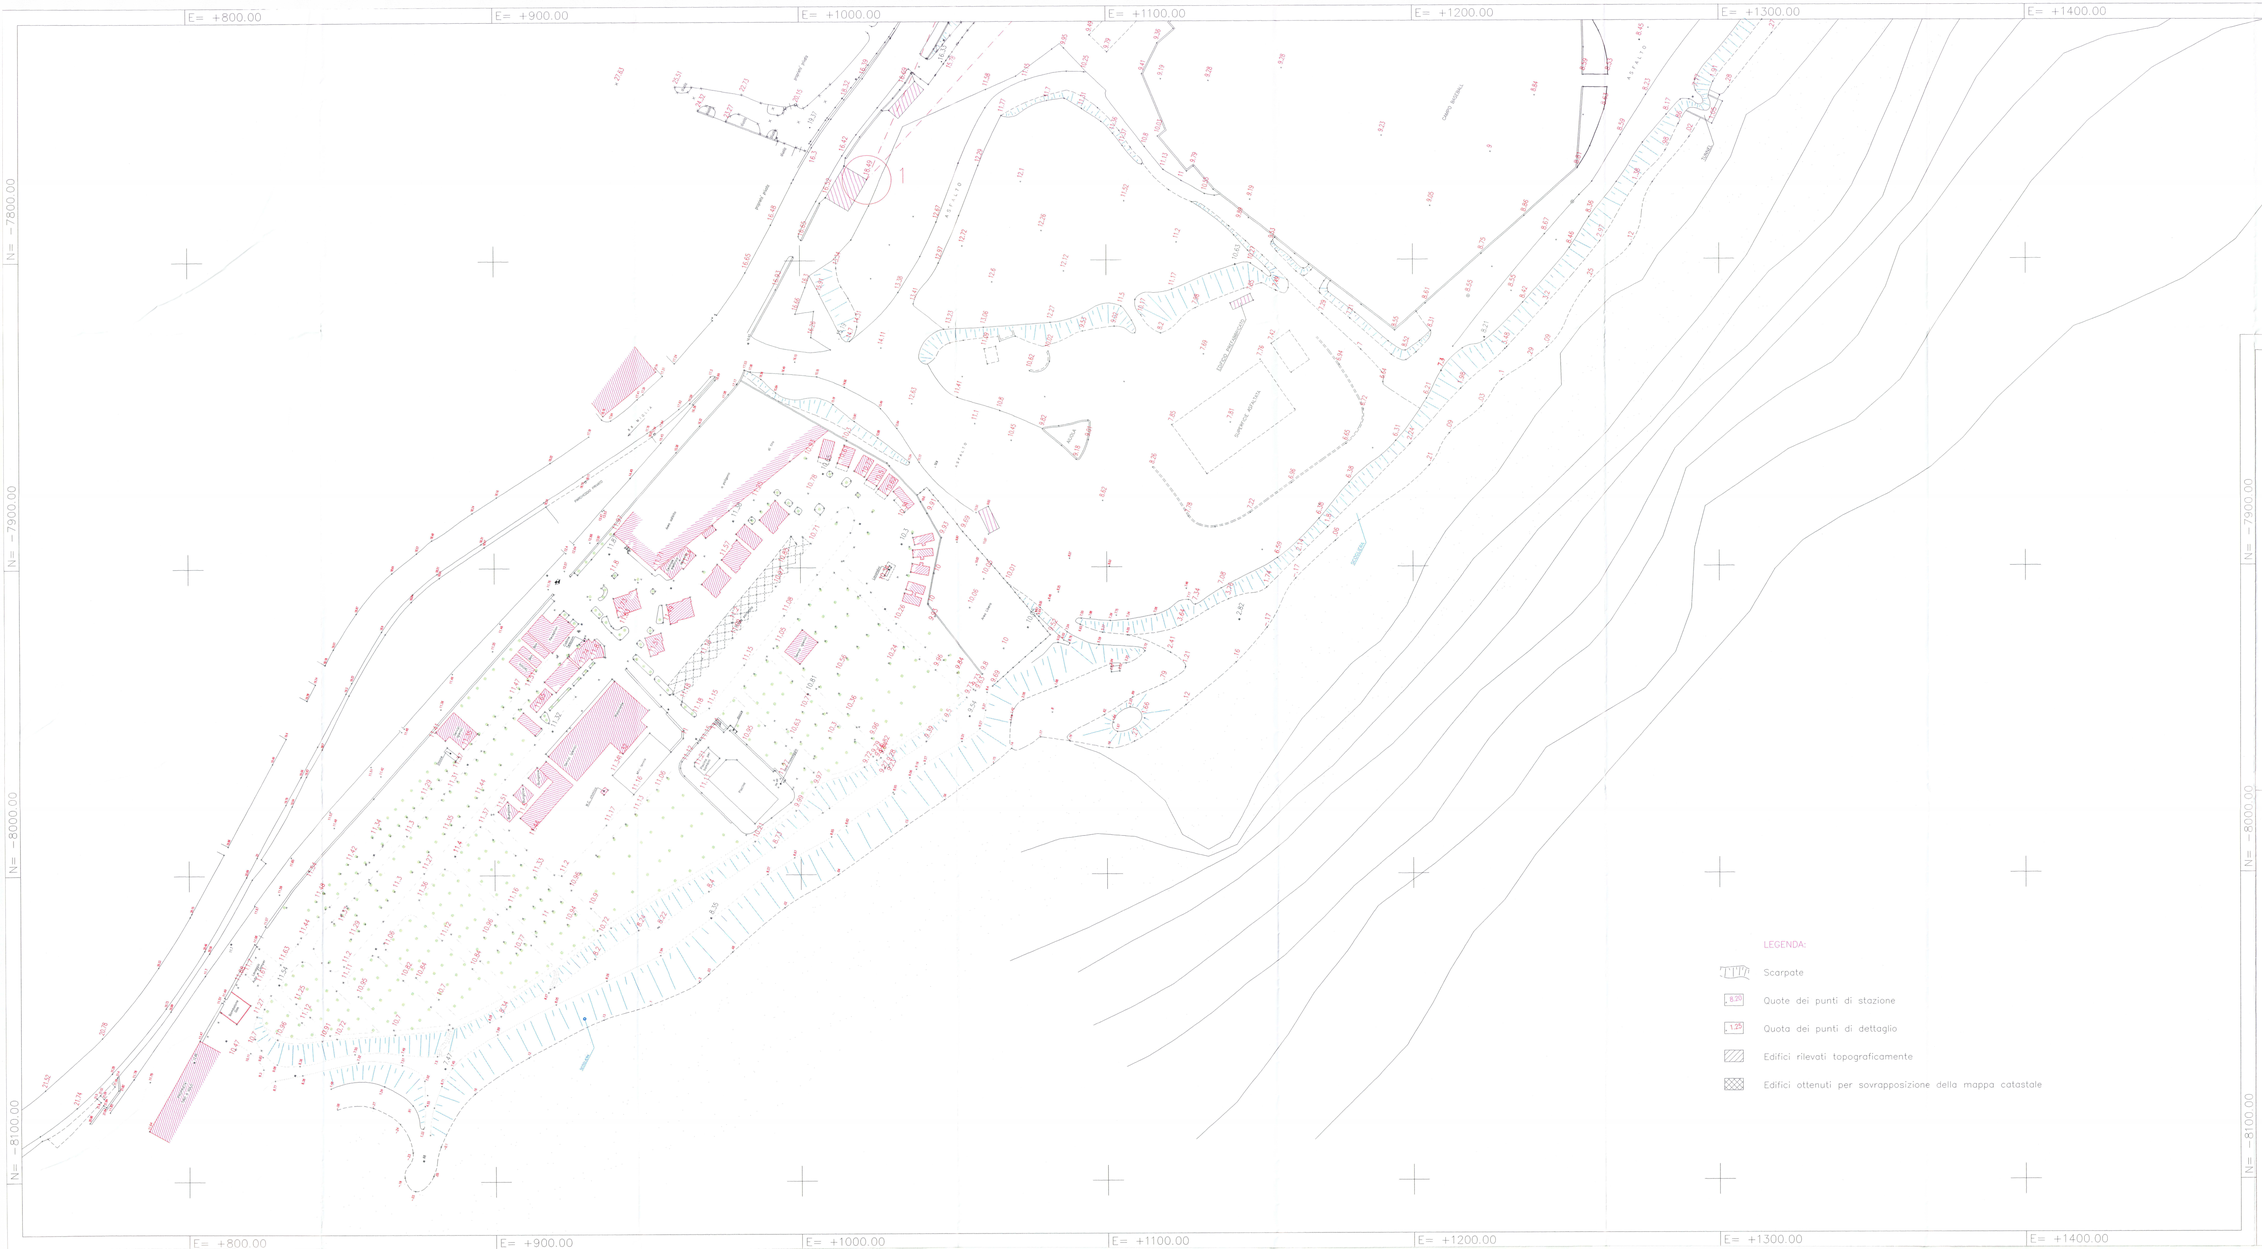


LEGENDA

A - Stadio di calcio
B - Palazzetto dello sport
C - Campo di baseball
D - Bocciodromo
E - Tiro a segno
F - Golf indoor e squash
G - Anfiteatro
H - Hotel
I - Parcheggio coperto
L - Fabbricati ex. ff.ss.
M- Ex Villa Elios
N- Camping
O- Locale tecnico centralizzato

CAPISALDI DI RIFERIMENTO

ai sensi della L. R. n. 24 del 08/07/1987 – art. 3 comma 1 lettera f)

Rilievo rappresentato in coordinate catastali riferite all'origine di MONTE BIGNONE

Caposaldo 1	N= -7773.699	E= +1021.999
Caposaldo 2	N= -7608.253	E= +1094.589
Caposaldo 3	N=-7615.655	E=+1168.411

ORDINE DEGLI ARCHITETTI DI SAVONA
Arch. VALTER CATTANEO
Sezione A
Settore a) b) c)
N° 113

Comune di Sanremo (IM)

Titolo lavoro: S.U.A. di Pian di Poma

Committente: Comune di Sanremo

Oggetto della tavola: Rilievo

Progettista: Arch CATTANEO Valter
via Garibaldi 17
17027 PIETRA LIGURE (SV)
Tel.019 626818/Fax 019 625320

Collaboratori: Arch PARENTI Andrea
Arch. COLOMBINI Cristina
Geom. BESAGGIO Gian Pietro

Tavola 2B

Scala 1 : 500

Data 24-01-2000

Riferimento