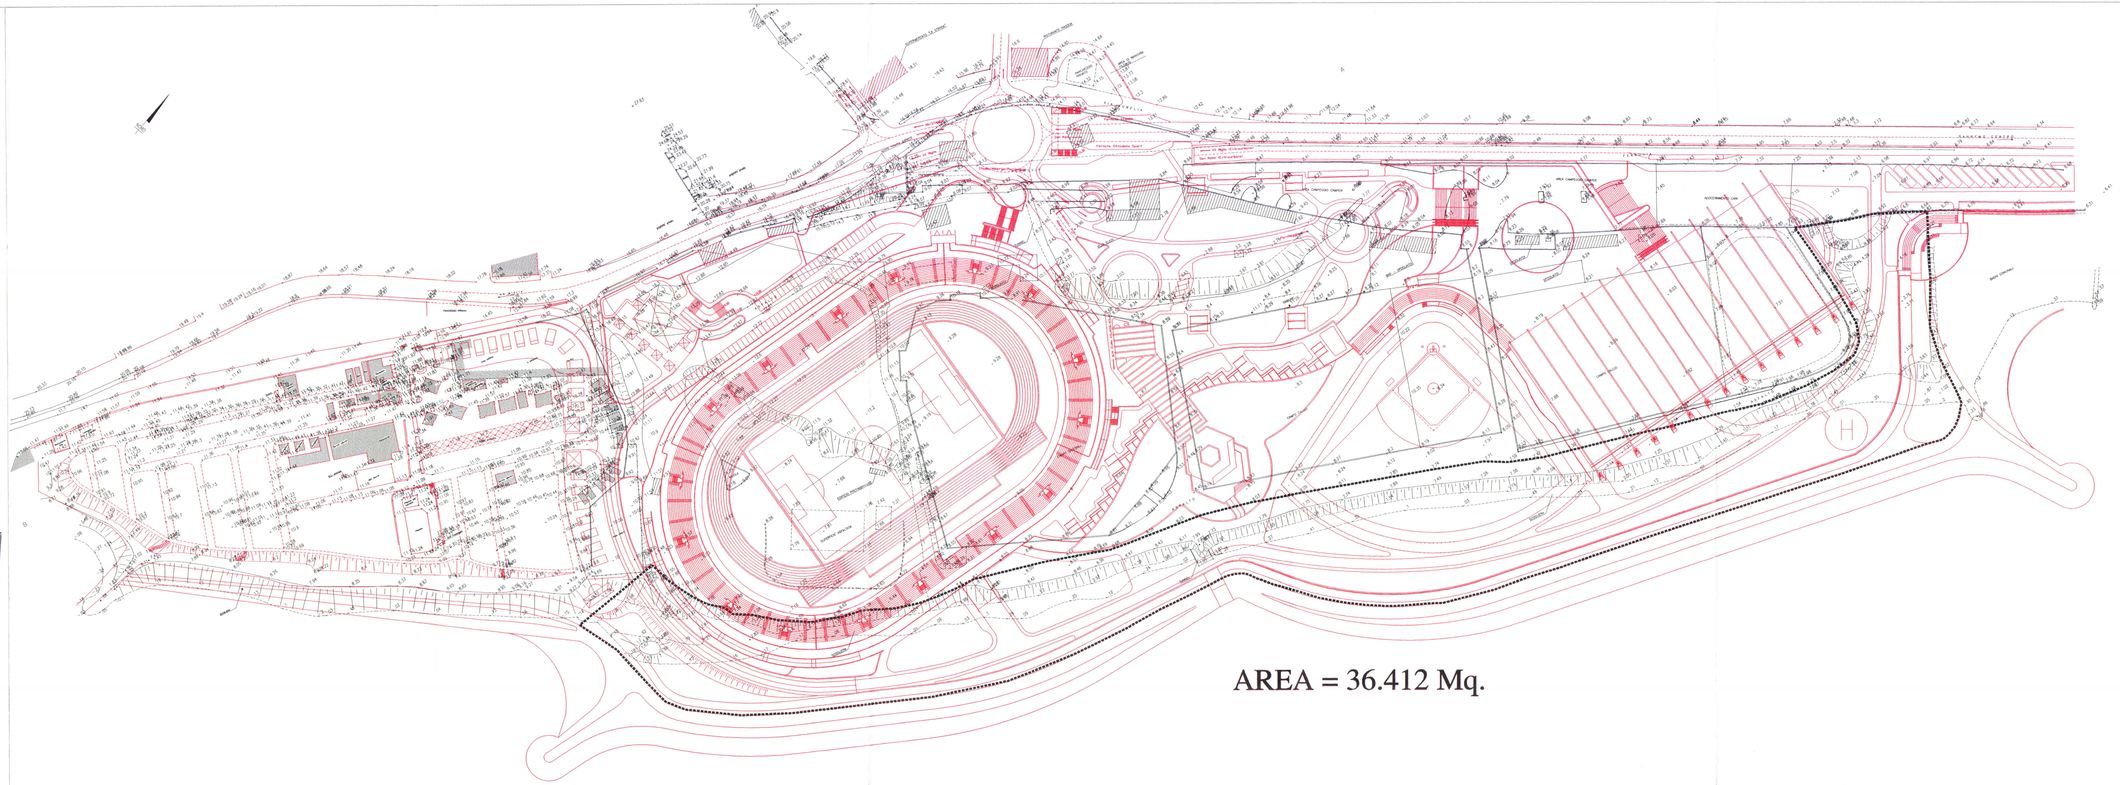


AREA = 36.412 Mq.

ORDINE DEGLI ARCHITETTI DI SAVONA
Arch. VALTER CATTANEO
Codice Fiscale CTT VTR 60S17 F351L
Partita IVA: 00480830095
SAVONA N° 113

Comune di Sanremo (IM)

Titolo lavoro: S.U.A. di Pian di Poma

Copia conforme all'originale
Prot. n. 33554 del 14/12/00
approvato con deliberazione
Consiglio Comunale n. 96
del 22/12/00

Committente: Comune di Sanremo

Oggetto della tavola: Raffronto rilievo e progetto

Progettista: Arch CATTANEO Valter
via Garibaldi 17
12027 PIETRA LIGURE (SV)
Tel.019 626818/Fax 019 625320

Collaboratori: Arch PARENTI Andrea
Arch. COLOMBINI Cristina
Geom. BESAGGIO Gian Pietro

Tavola	5
Scala	1 : 1000
Data	24-01-2000
Riferimento	