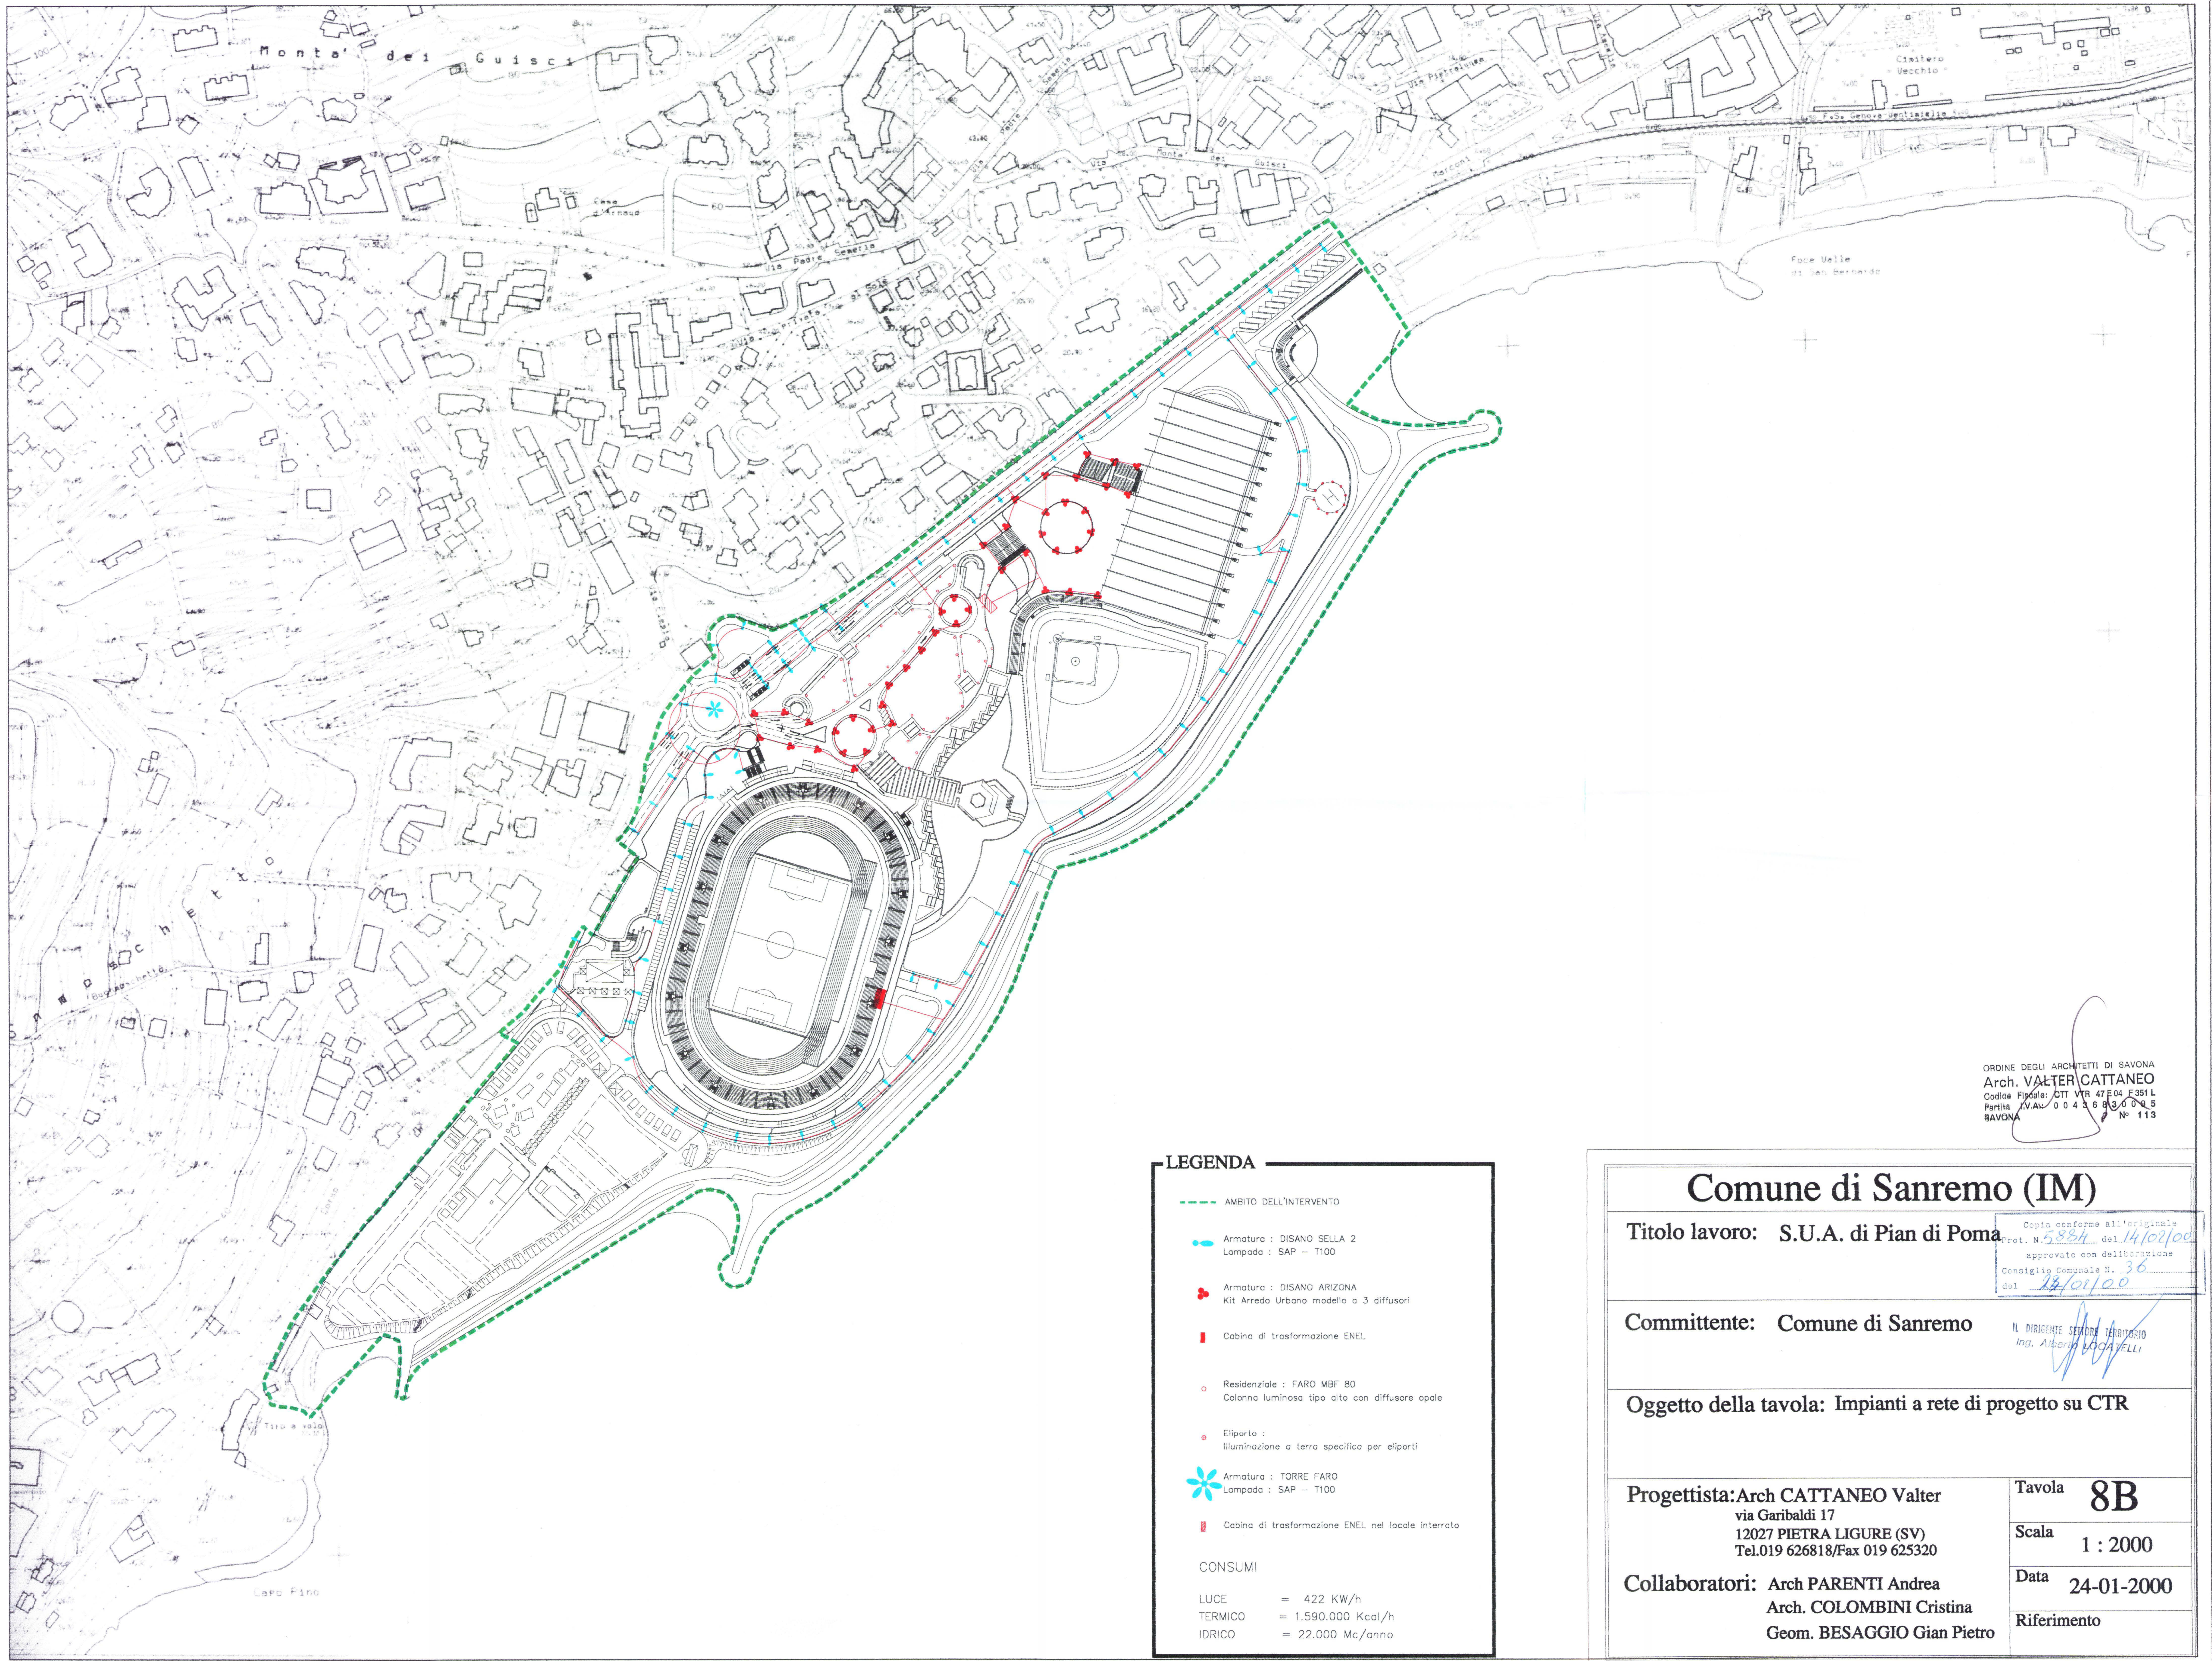


LEGENDA

- AMBITO DELL'INTERVENTO
- Armatura : DISANO SELLA 2
  Lampada : SAP – T100
- Armatura : DISANO ARIZONA
  Kit Arredo Urbano modello a 3 diffusori
- Cabina di trasformazione ENEL
- Residenziale : FARO MBF 80
  Colonna luminosa tipo alto con diffusore opale
- Eliporto :
  Illuminazione a terra specifica per eliporti
- Armatura : TORRE FARO
  Lampada : SAP – T100
- Cabina di trasformazione ENEL nel locale interrato

CONSUMI

LUCE	=	422 KW/h
TERMICO	=	1.590.000 Kcal/h
IDRICO	=	22.000 Mc/anno

ORDINE DEGLI ARCHITETTI DI SAVONA
Arch. VALTER CATTANEO
Codice Fiscale: CTT VTR 47 E04 F351 L
Partita I.V.A.: 0 0 4 3 6 8 3 0 0 9 5
SAVONA N° 113

Comune di Sanremo (IM)

Titolo lavoro: S.U.A. di Pian di Poma

Copia conforme all'originale
Prot. N. 5884 del 14/02/00
approvato con deliberazione
Consiglio Comunale N. 36
del 28/02/00

Committente: Comune di Sanremo

IL DIRIGENTE SETTORE TERRITORIO
Ing. Alberto LOCATELLI

Oggetto della tavola: Impianti a rete di progetto su CTR

Progettista: Arch CATTANEO Valter
via Garibaldi 17
12027 PIETRA LIGURE (SV)
Tel.019 626818/Fax 019 625320

Collaboratori: Arch PARENTI Andrea
Arch. COLOMBINI Cristina
Geom. BESAGGIO Gian Pietro

Tavola	8B
Scala	1 : 2000
Data	24-01-2000
Riferimento	