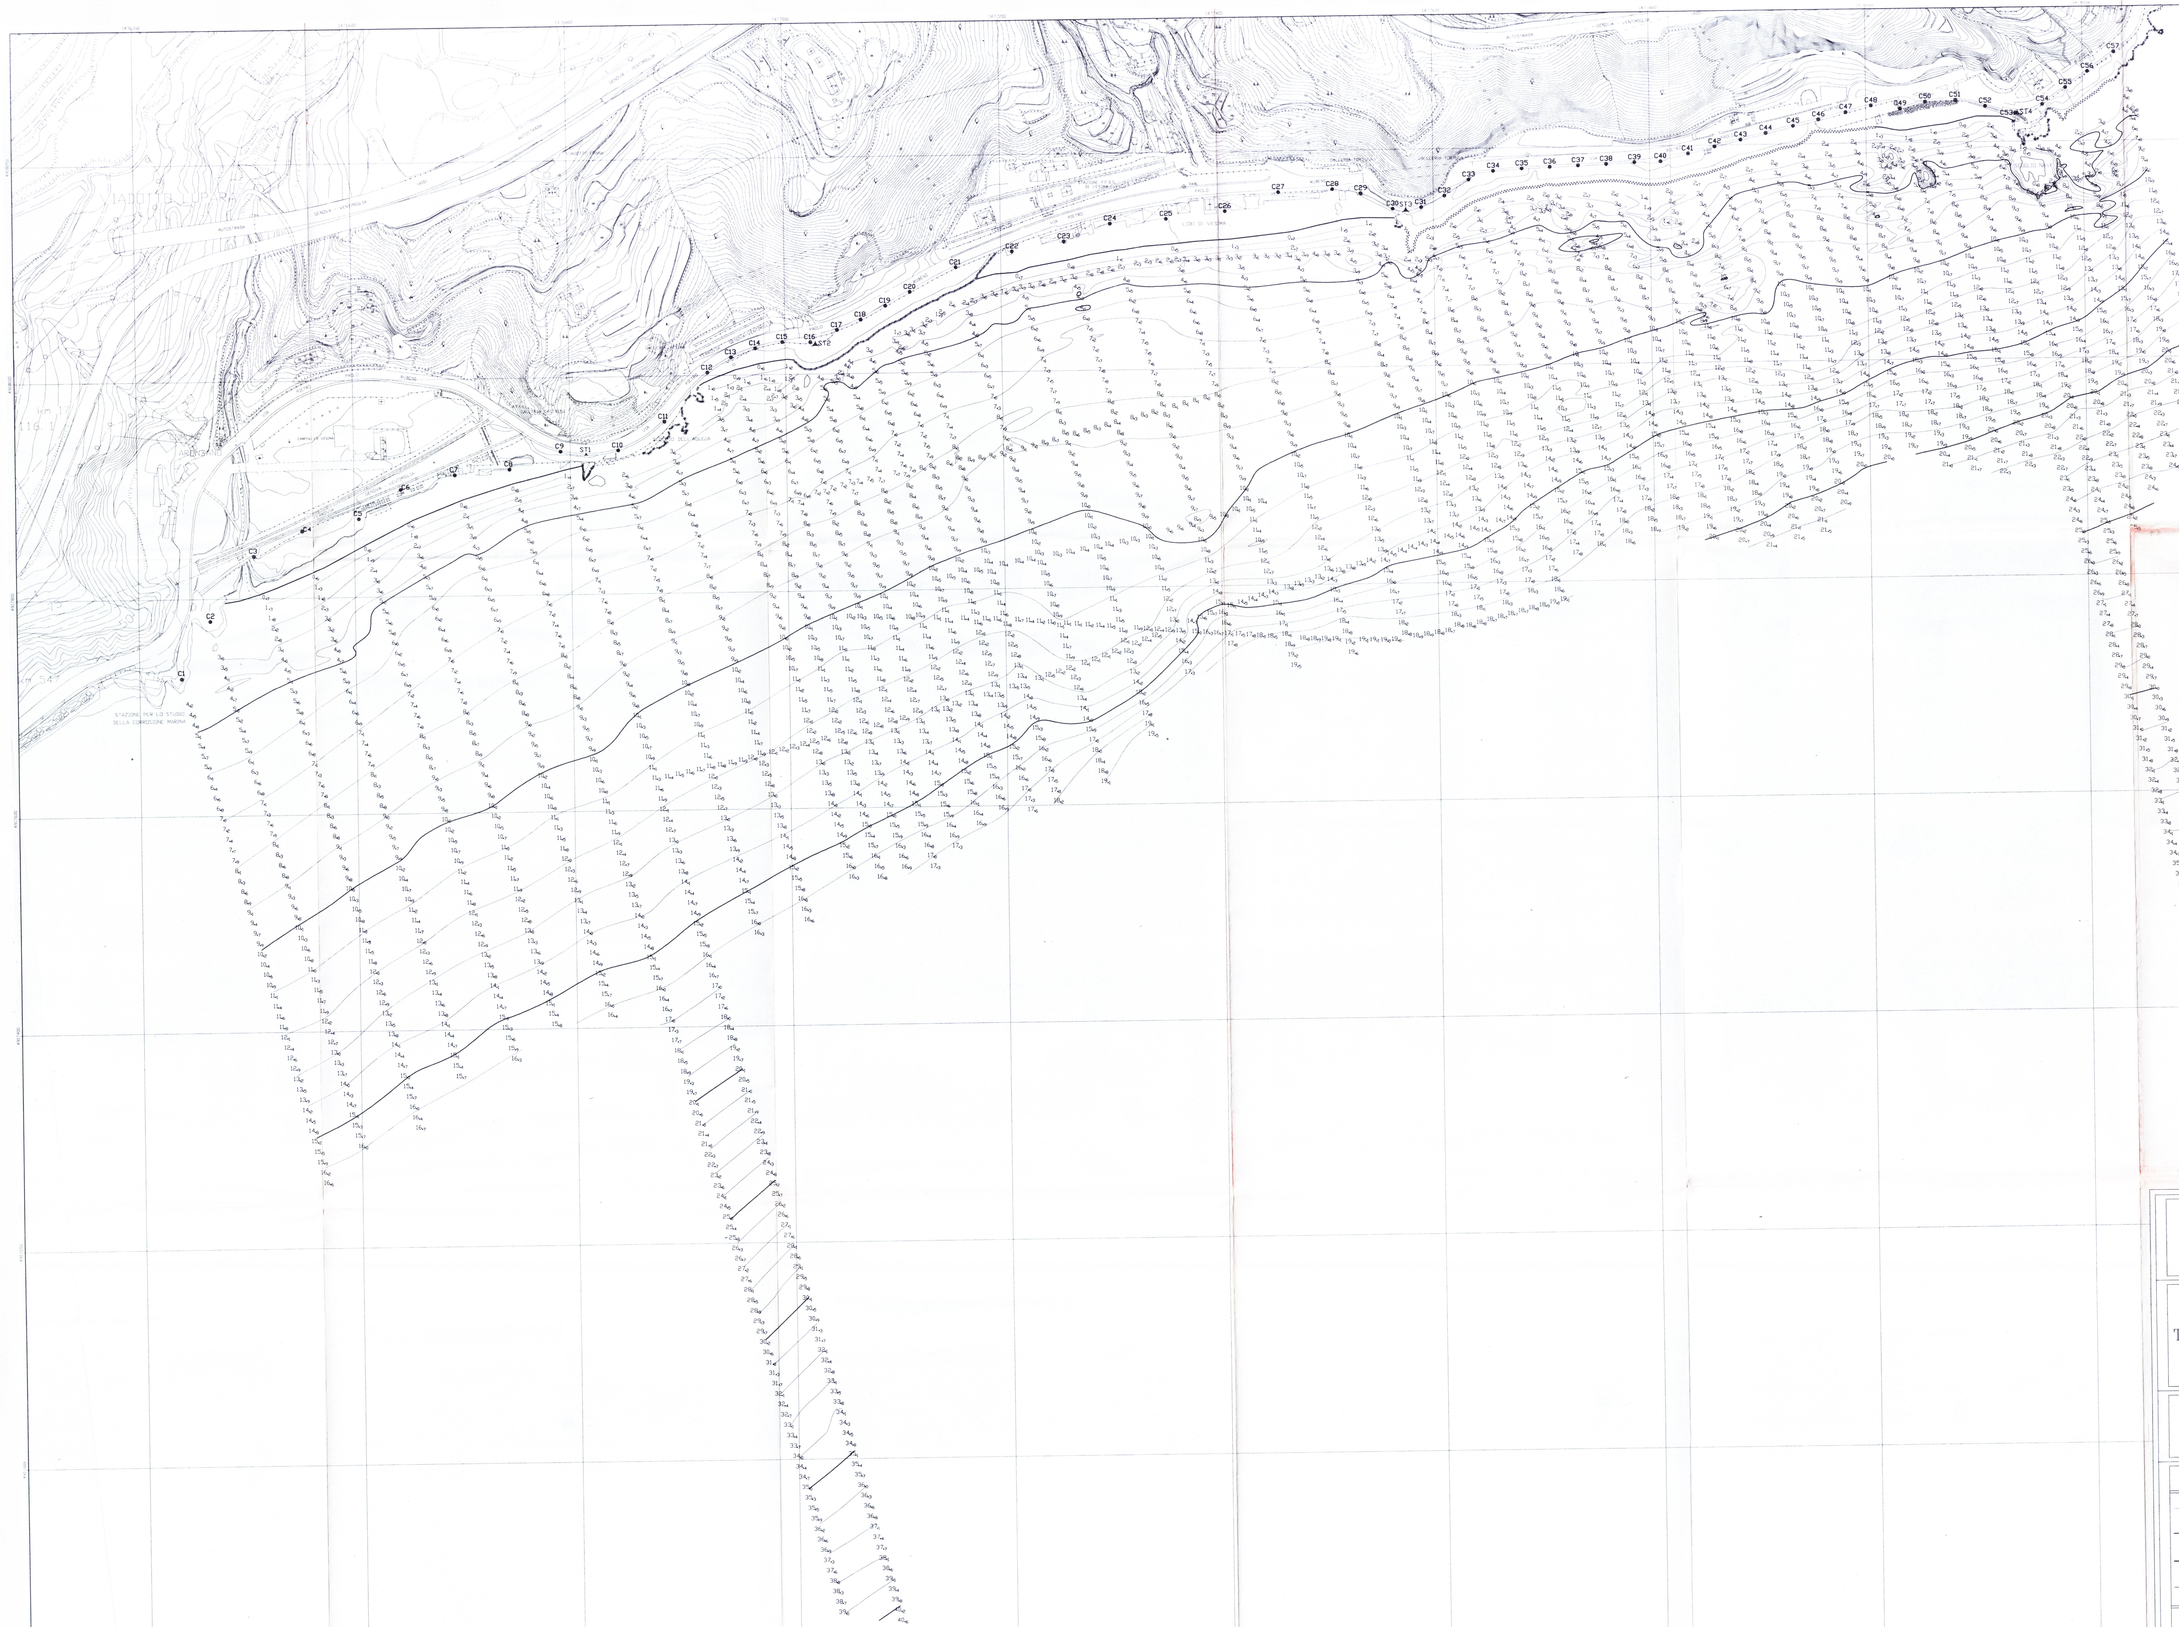


aster

AZIENDA SERVIZI TERRITORIALI DEL COMUNE DI GENOVA

RILIEVO DEL LITORALE COMPRESO TRA IL CONFINE OCCIDENTALE DEL COMUNE DI GENOVA E LO SCOGLIO NAVE

PLANIMETRIA GENERALE

ISOBATE NORMALI (ogni metro)

ISOBATE DIRETTRICI (ogni 5 metri)

BATTIGIA

SCOGLI AFFIORANTI

C24 CAPISALDI

ST4 STAZIONI TOPOGRAFICHE

9.0 FONDALI

SCANDAGLIAMENTO ESEGUITO CON ECOSCANDAGLIO IDROGRAFICO E GEODIMETRO 640 ROBOTICO FONDALI RIFERITI AL L.M.M.

Revisione	Data	Descrizione modifica
		Allegato alla nota Prot. 8504 del 24 FEB 2004
		Il Dirigente Responsabile

IMPRESA ESECUTRICE:
NUOVA IDROCART S.N.C.
Via Vara 39/11 16145
GENOVA

SCALA: 1:2000

DATA: FEBBRAIO 2003

ELABORATO 3