
1476500 1477000 1477500 1478000

4915000 4916000

VIADOTTO A. PAPA

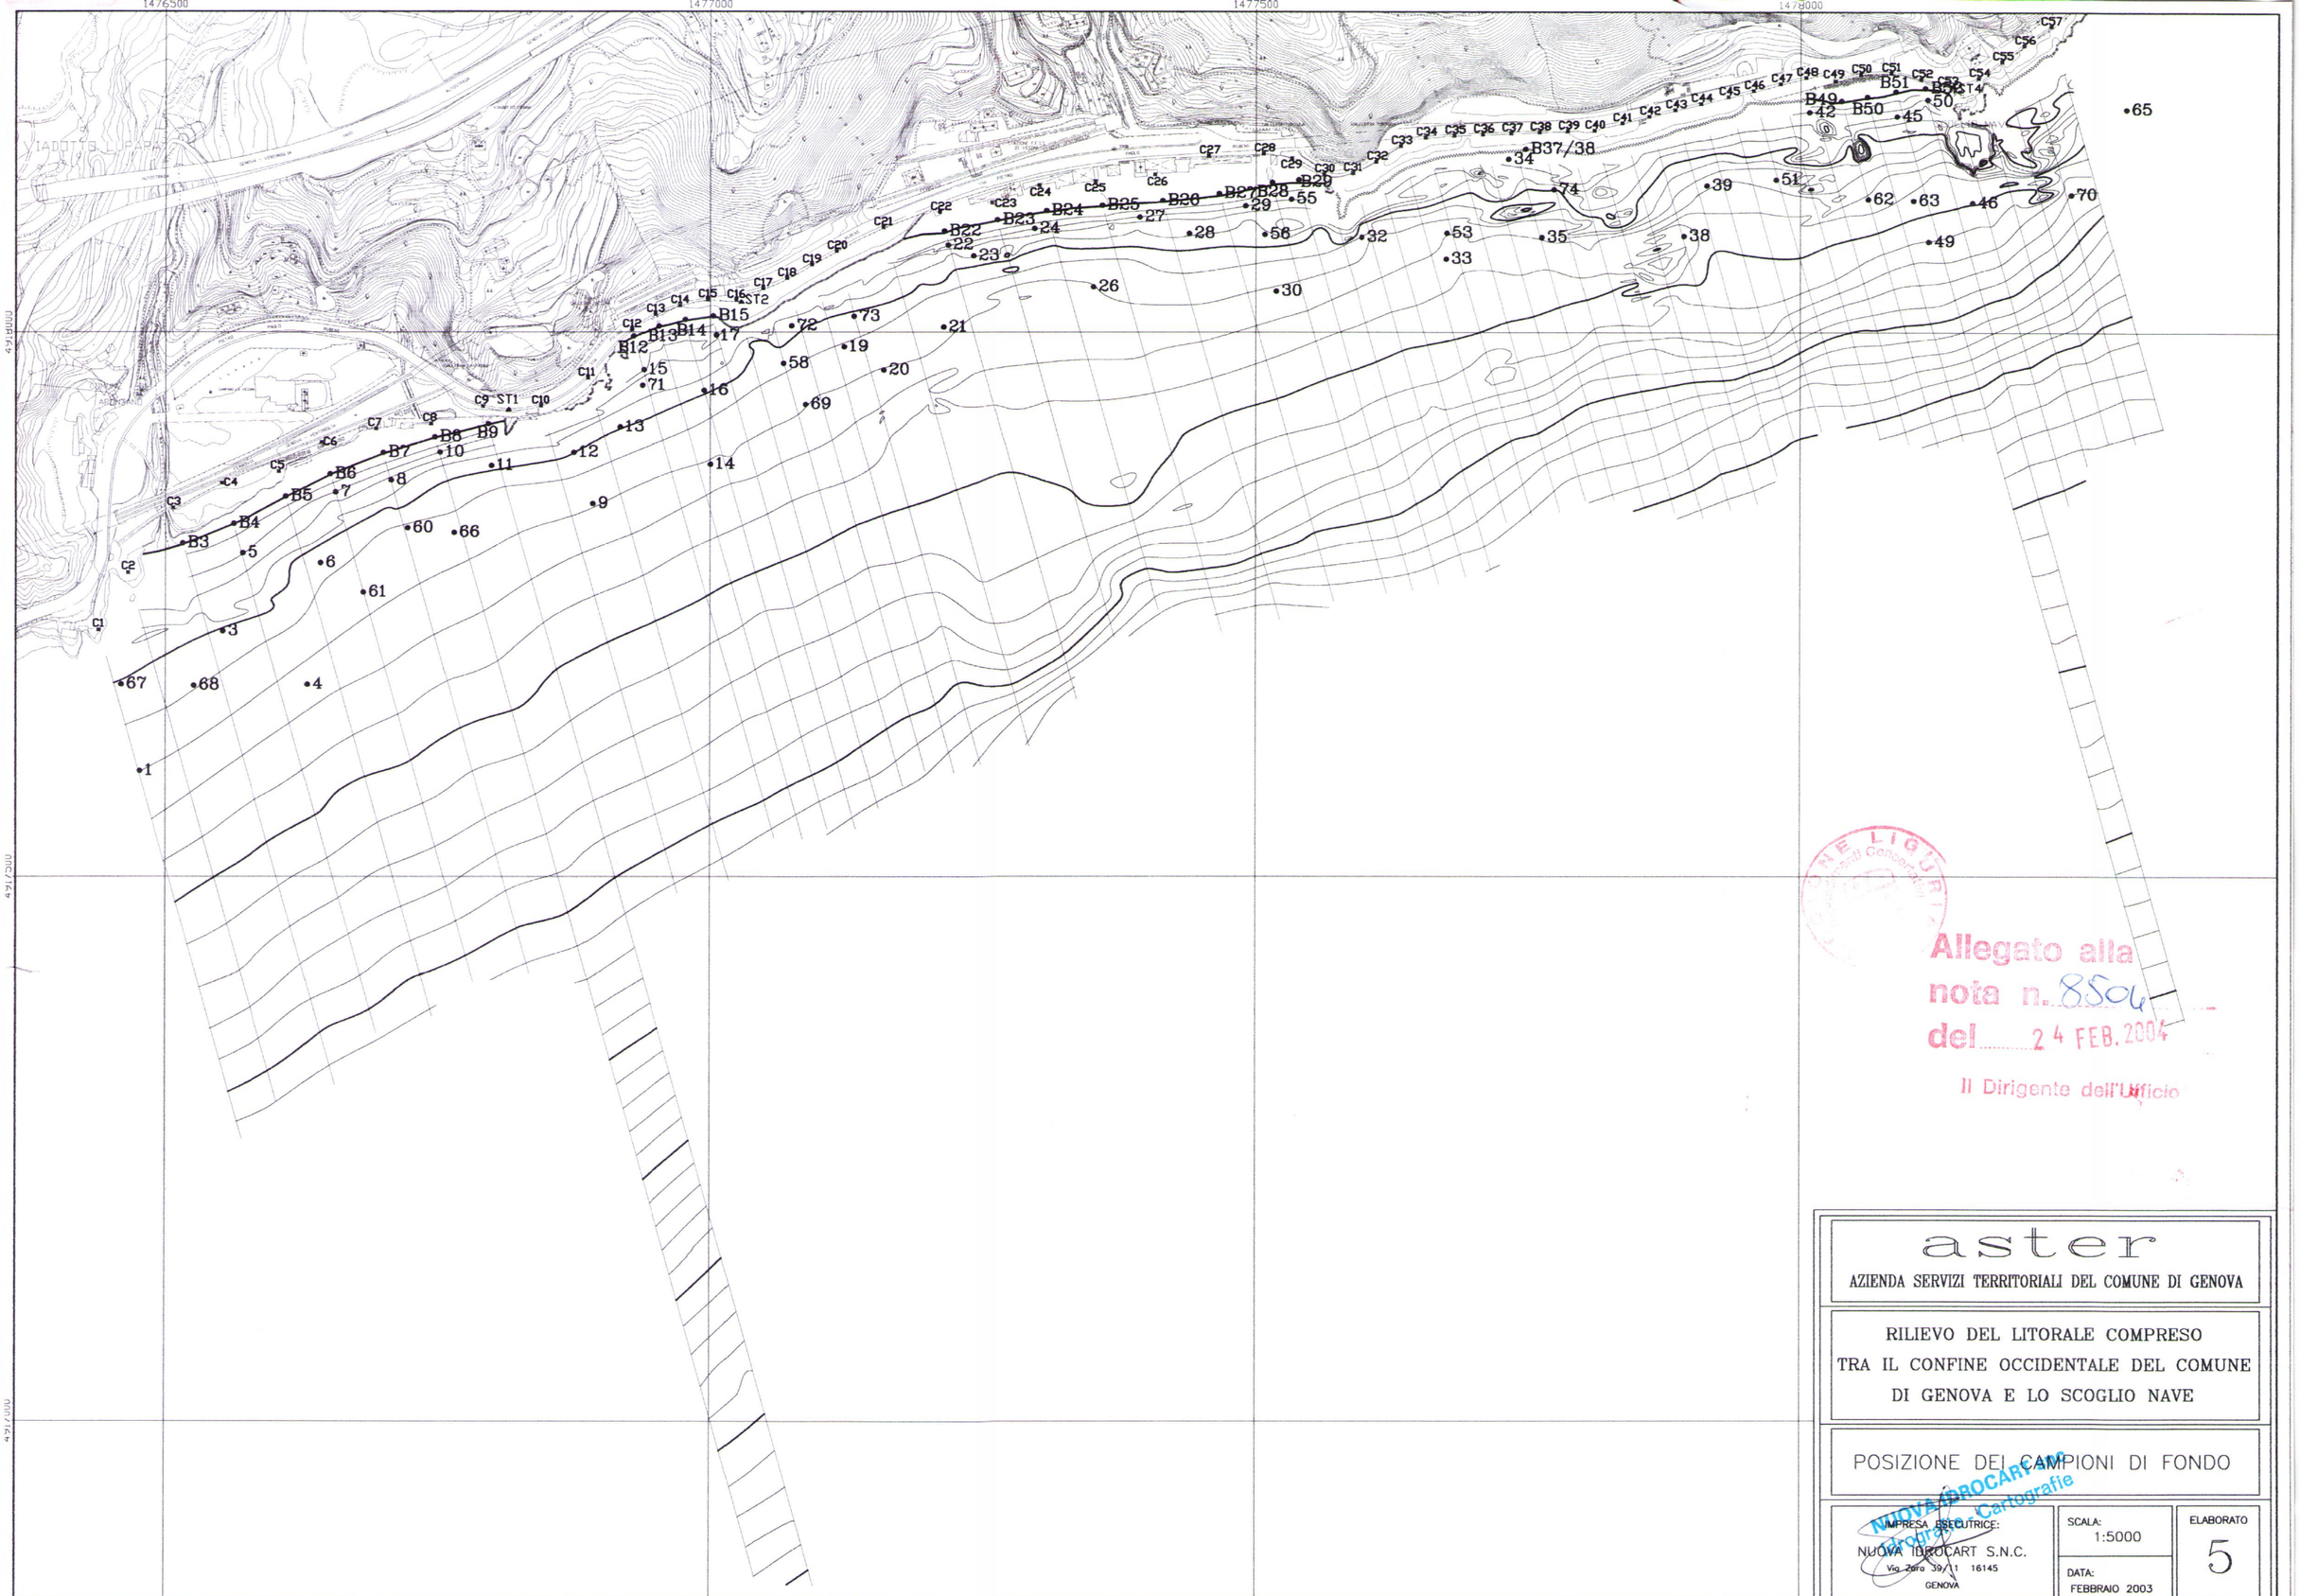


Allegato alla
nota n. 8504
del 24 FEB. 2004
Il Dirigente dell'Ufficio

aster

AZIENDA SERVIZI TERRITORIALI DEL COMUNE DI GENOVA

# RILIEVO DEL LITORALE COMPRESO TRA IL CONFINE OCCIDENTALE DEL COMUNE DI GENOVA E LO SCOGLIO NAVE

## POSIZIONE DEI CAMPIONI DI FONDO

IMPRESA ESECUTRICE:
NUOVA IDROCART S.N.C.
Via Zara 39/11 16145
GENOVA

NUOVA IDROCART s.n.c. Topografia Cartografie

SCALA: 1:5000

DATA: FEBBRAIO 2003

ELABORATO 5