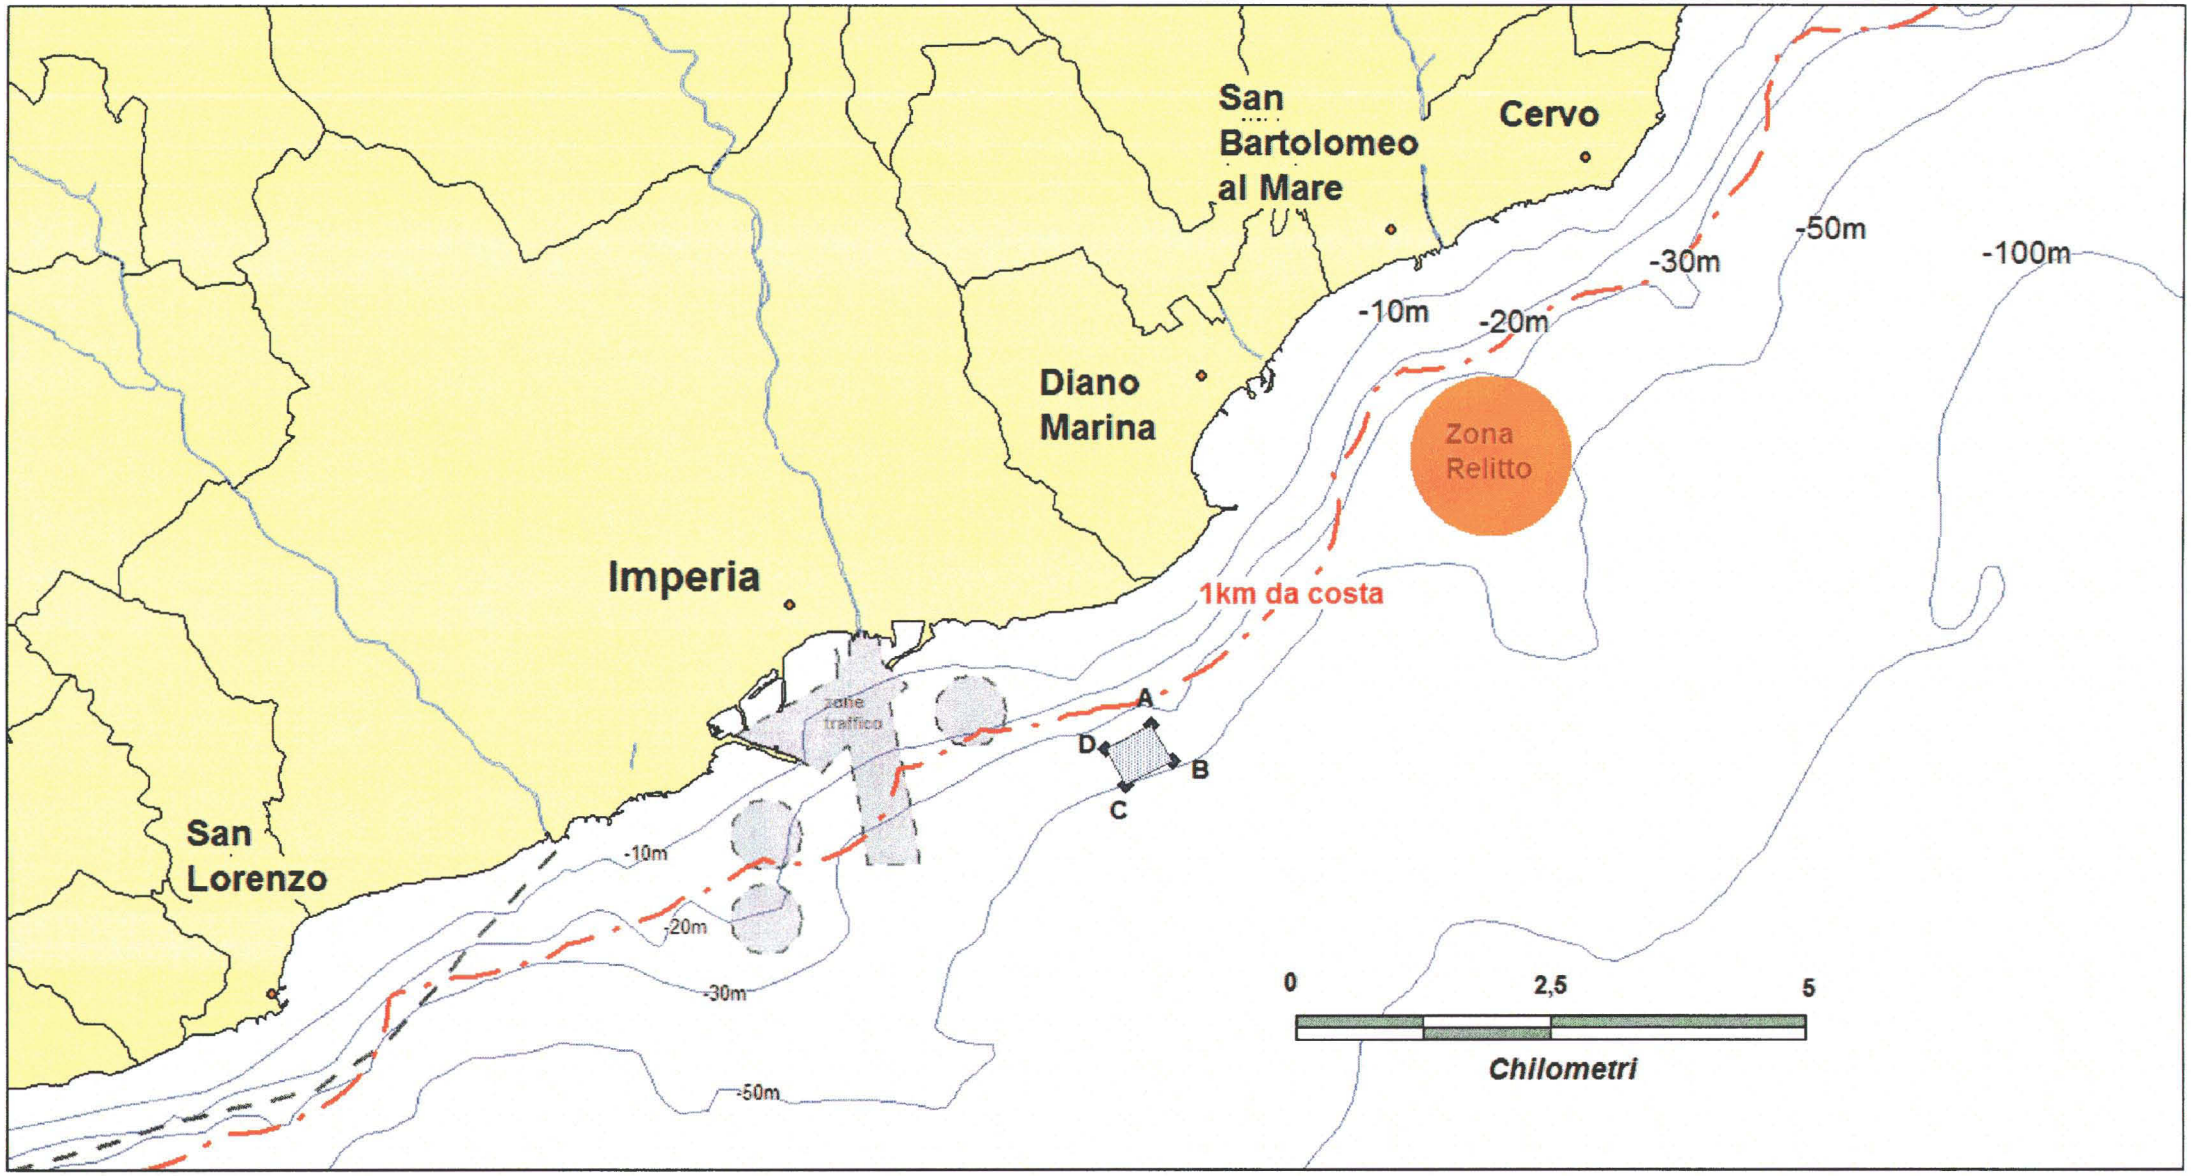
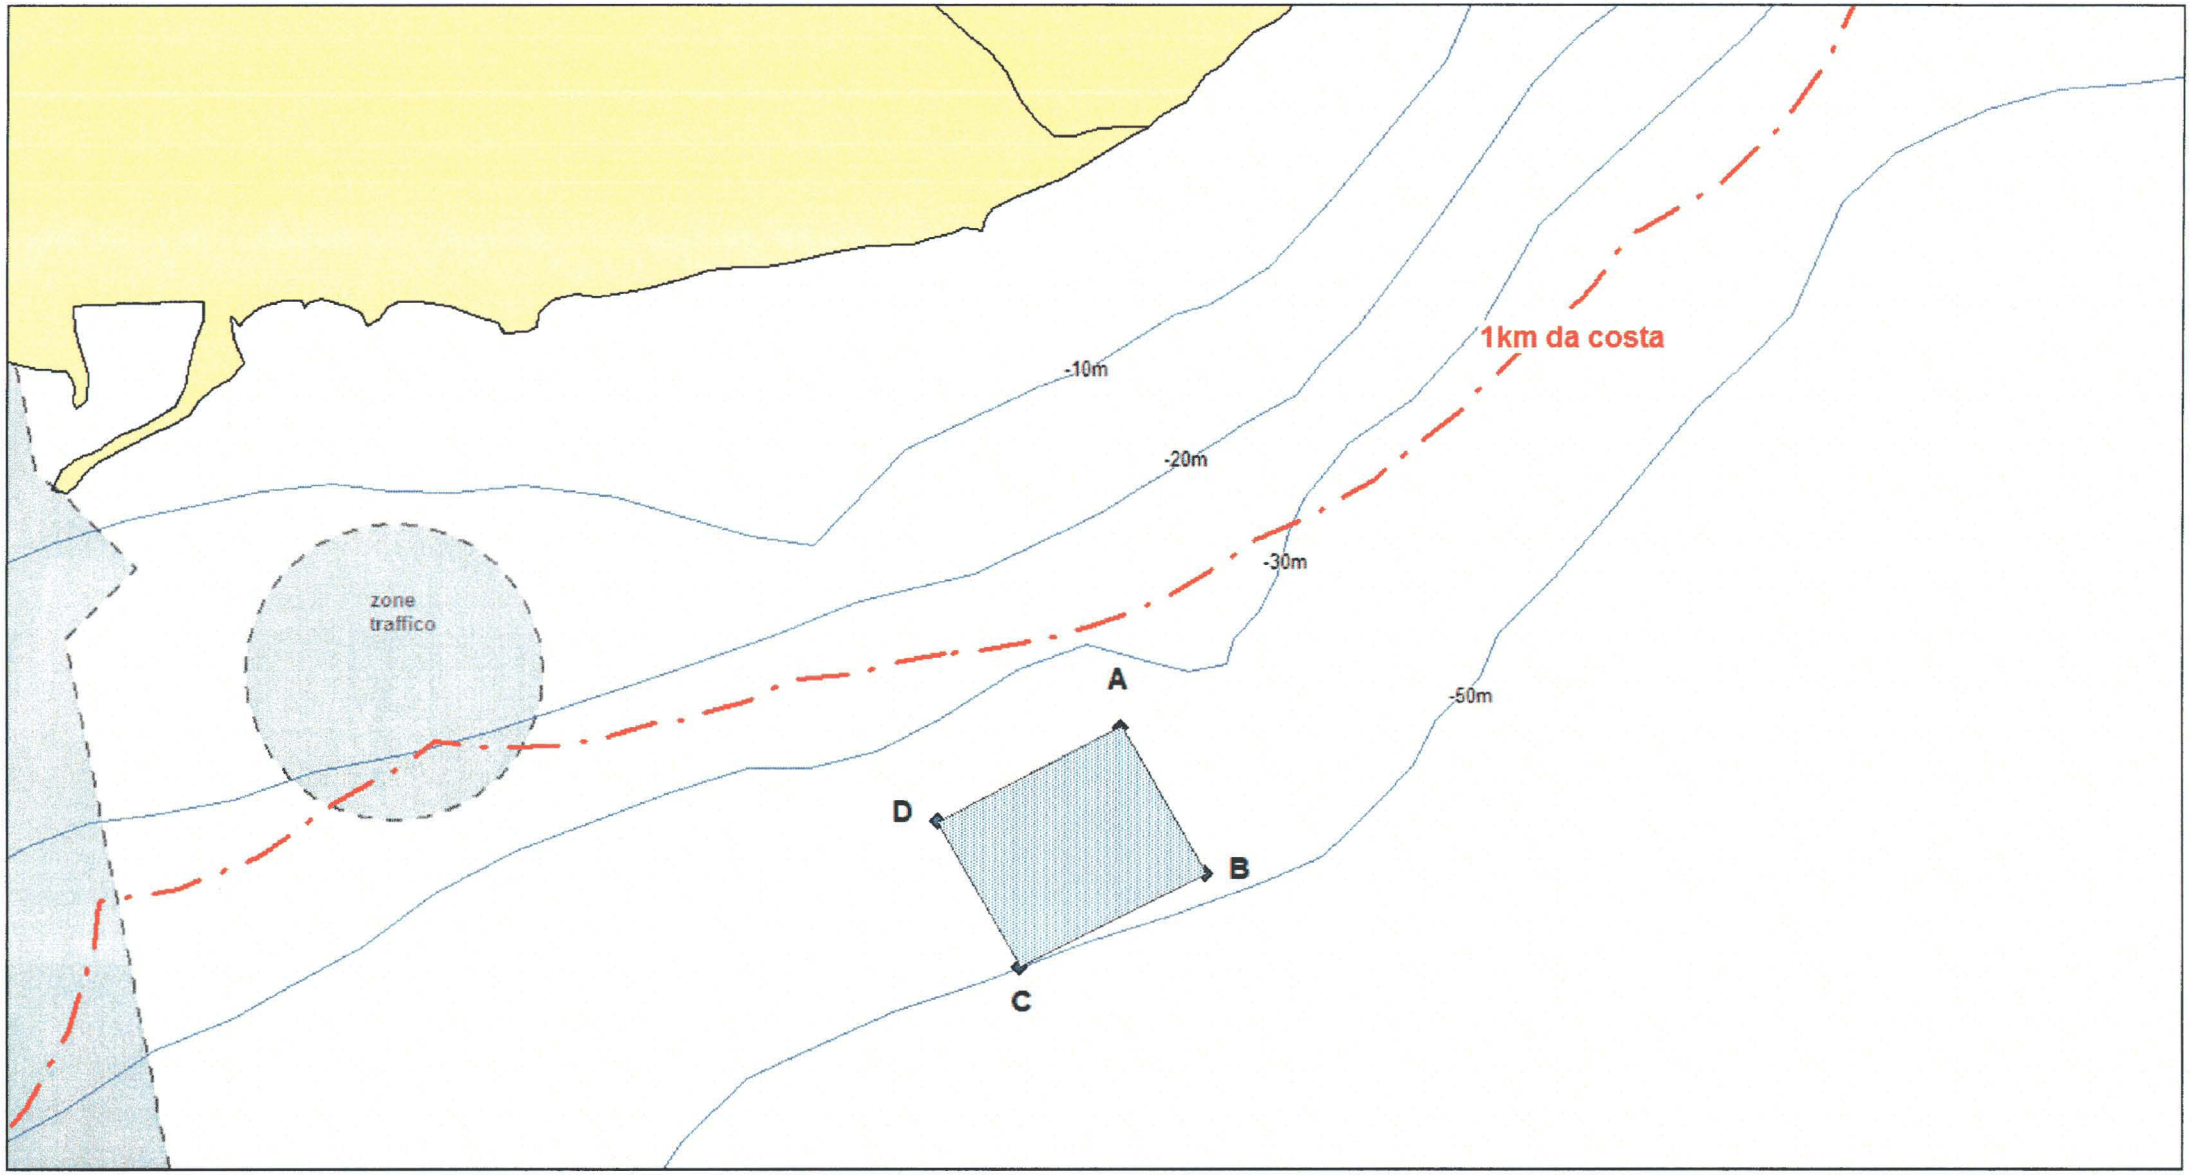
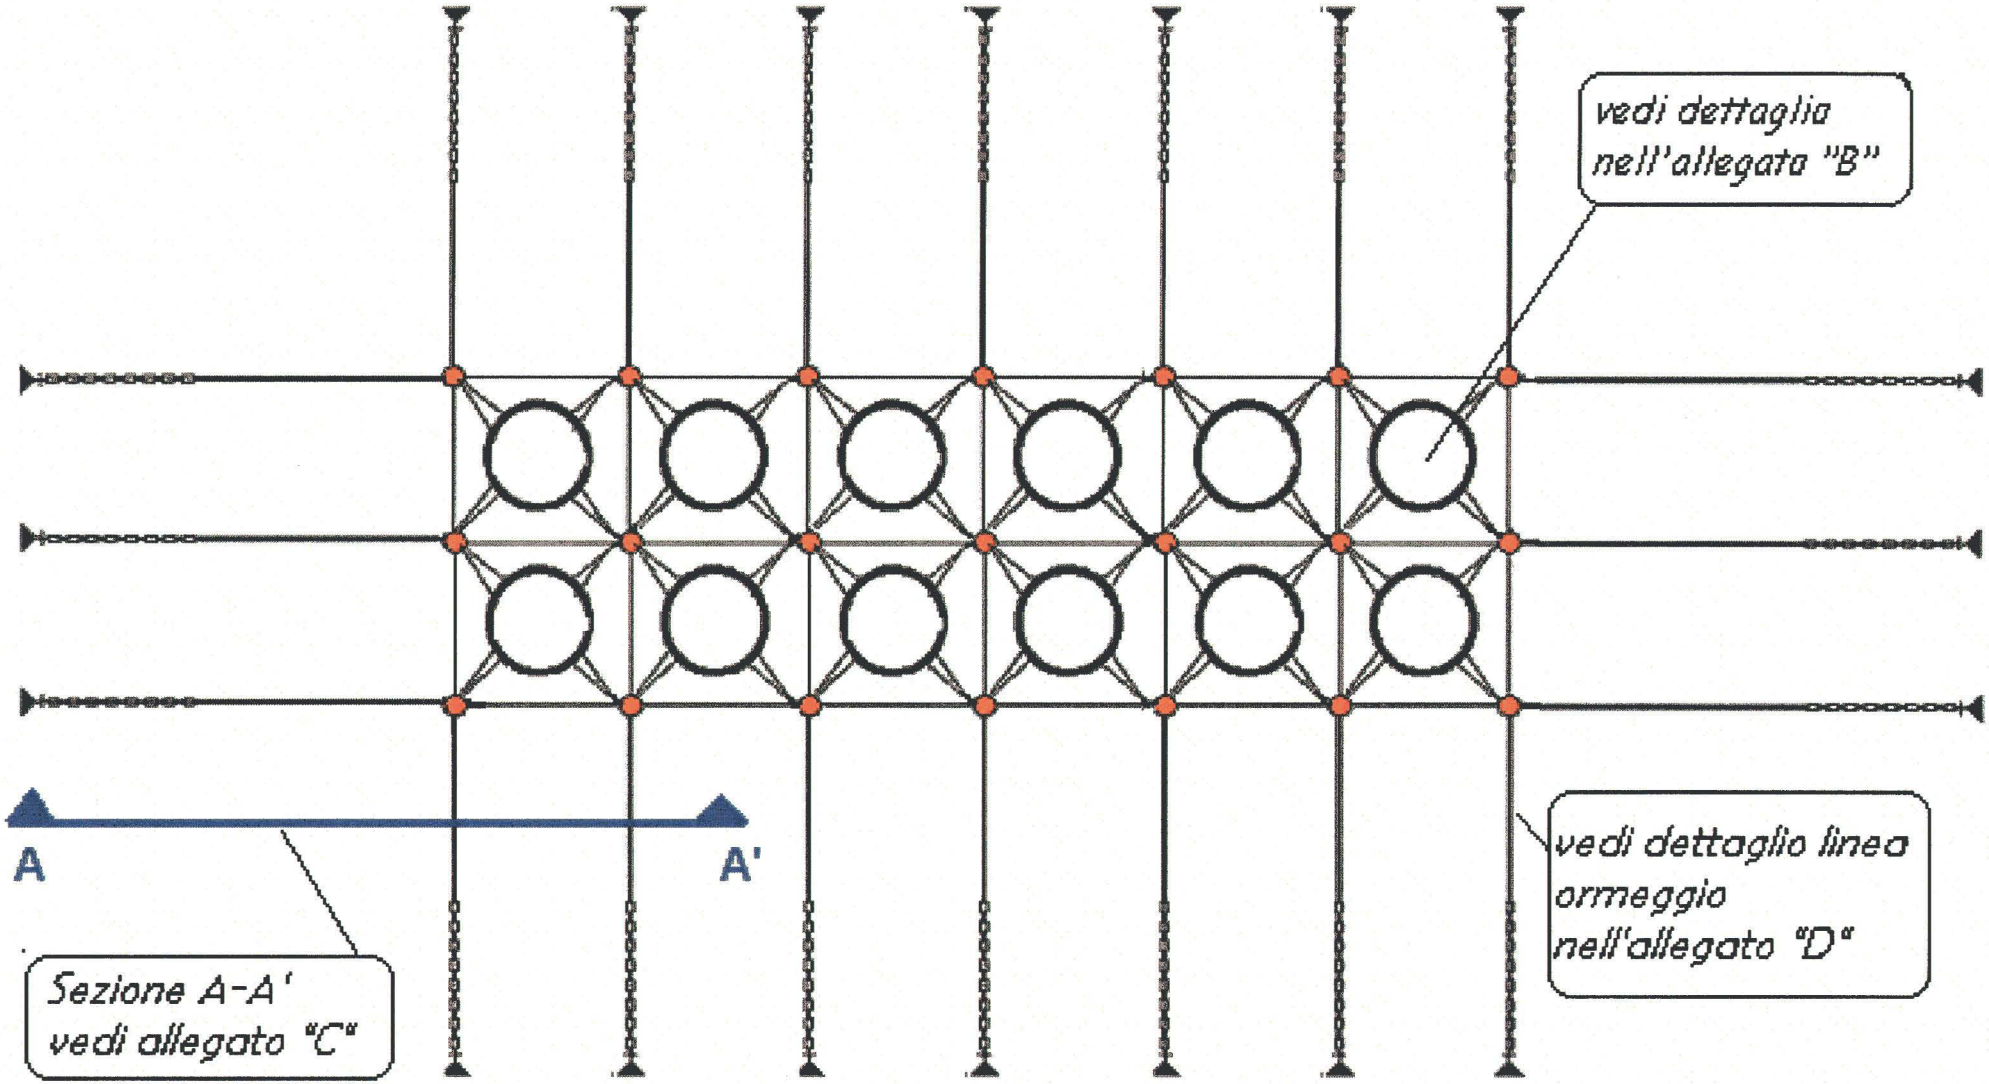

San Bartolomeo al Mare
Cervo
Diano Marina
Imperia
San Lorenzo
-10m
-20m
-30m
-50m
-100m
Zona Relitto
1km da costa
zone traffico
A
B
C
D
0
2,5
5
Chilometri

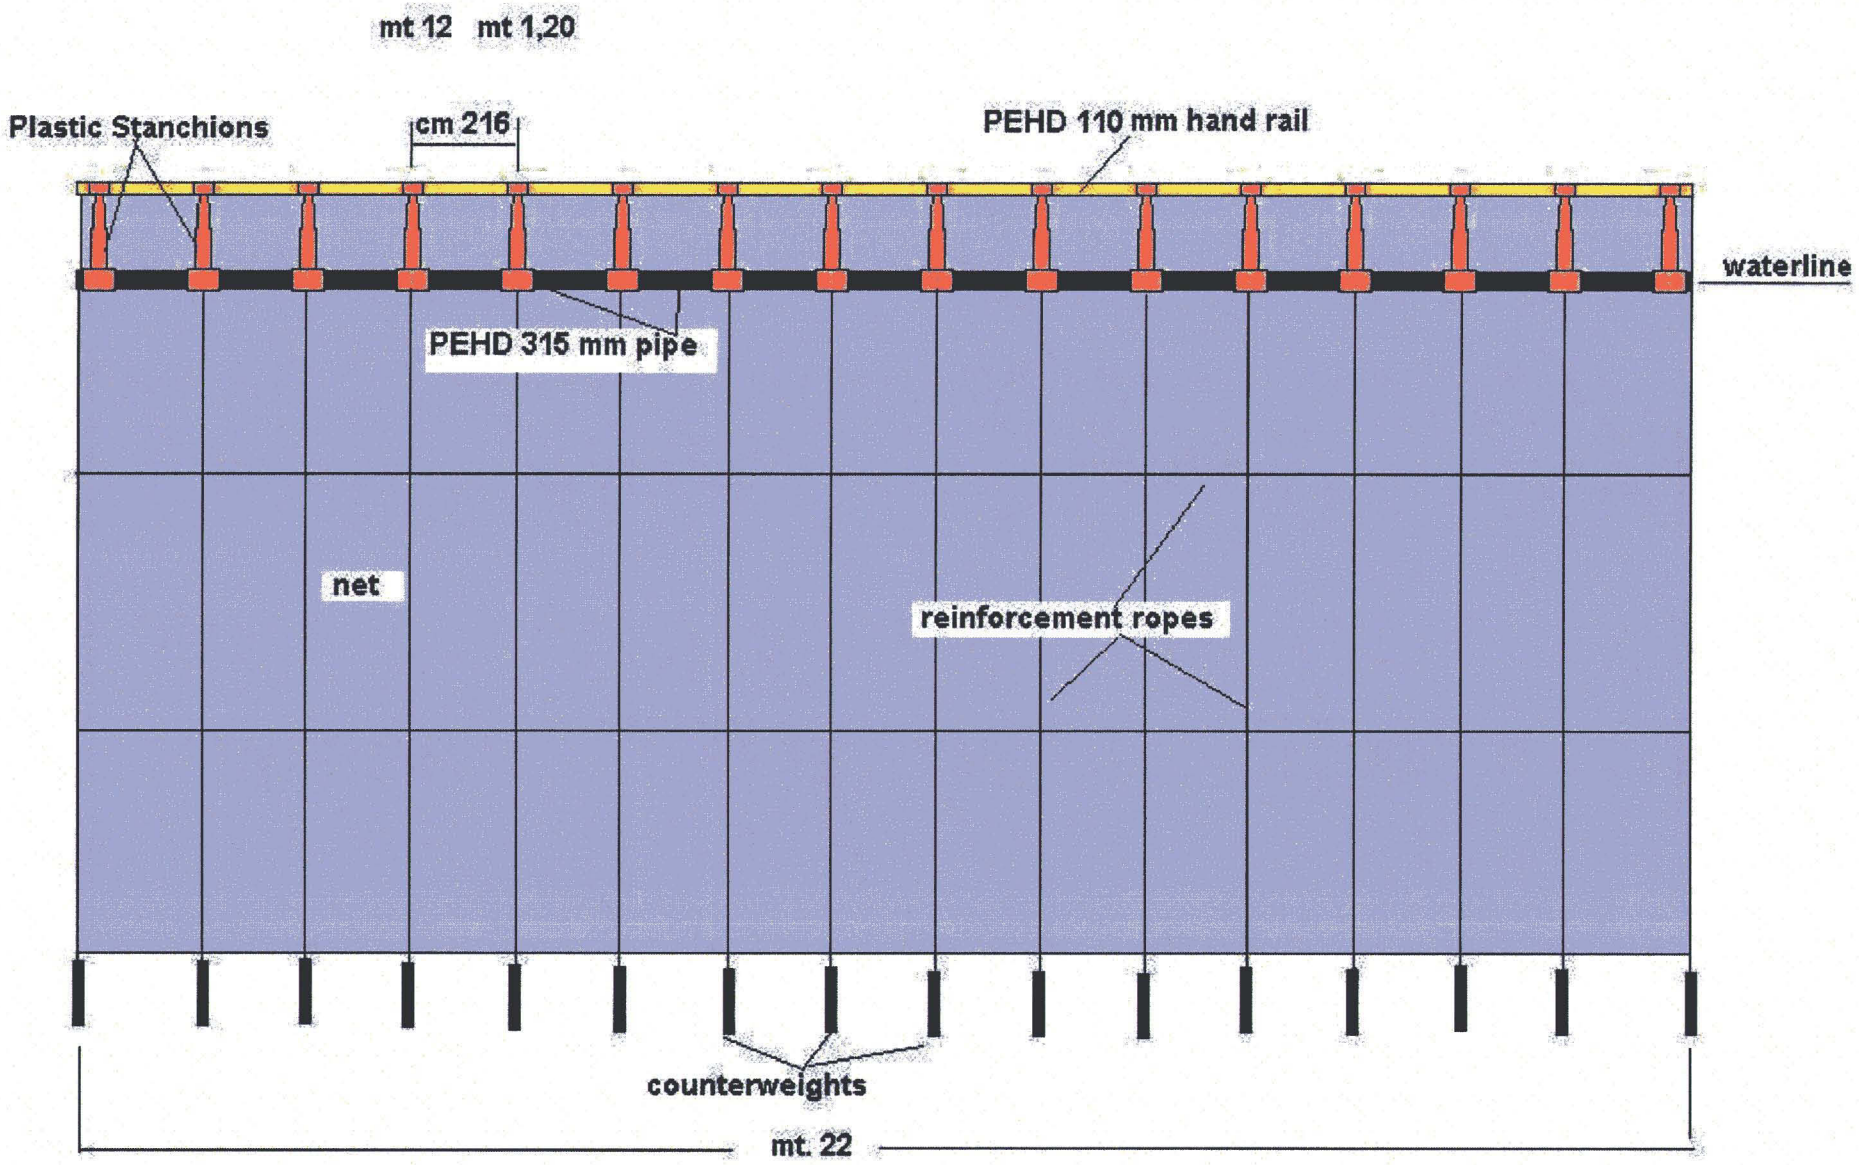

1km da costa
-10m
-20m
-30m
-50m
zone
traffico
A
B
C
D

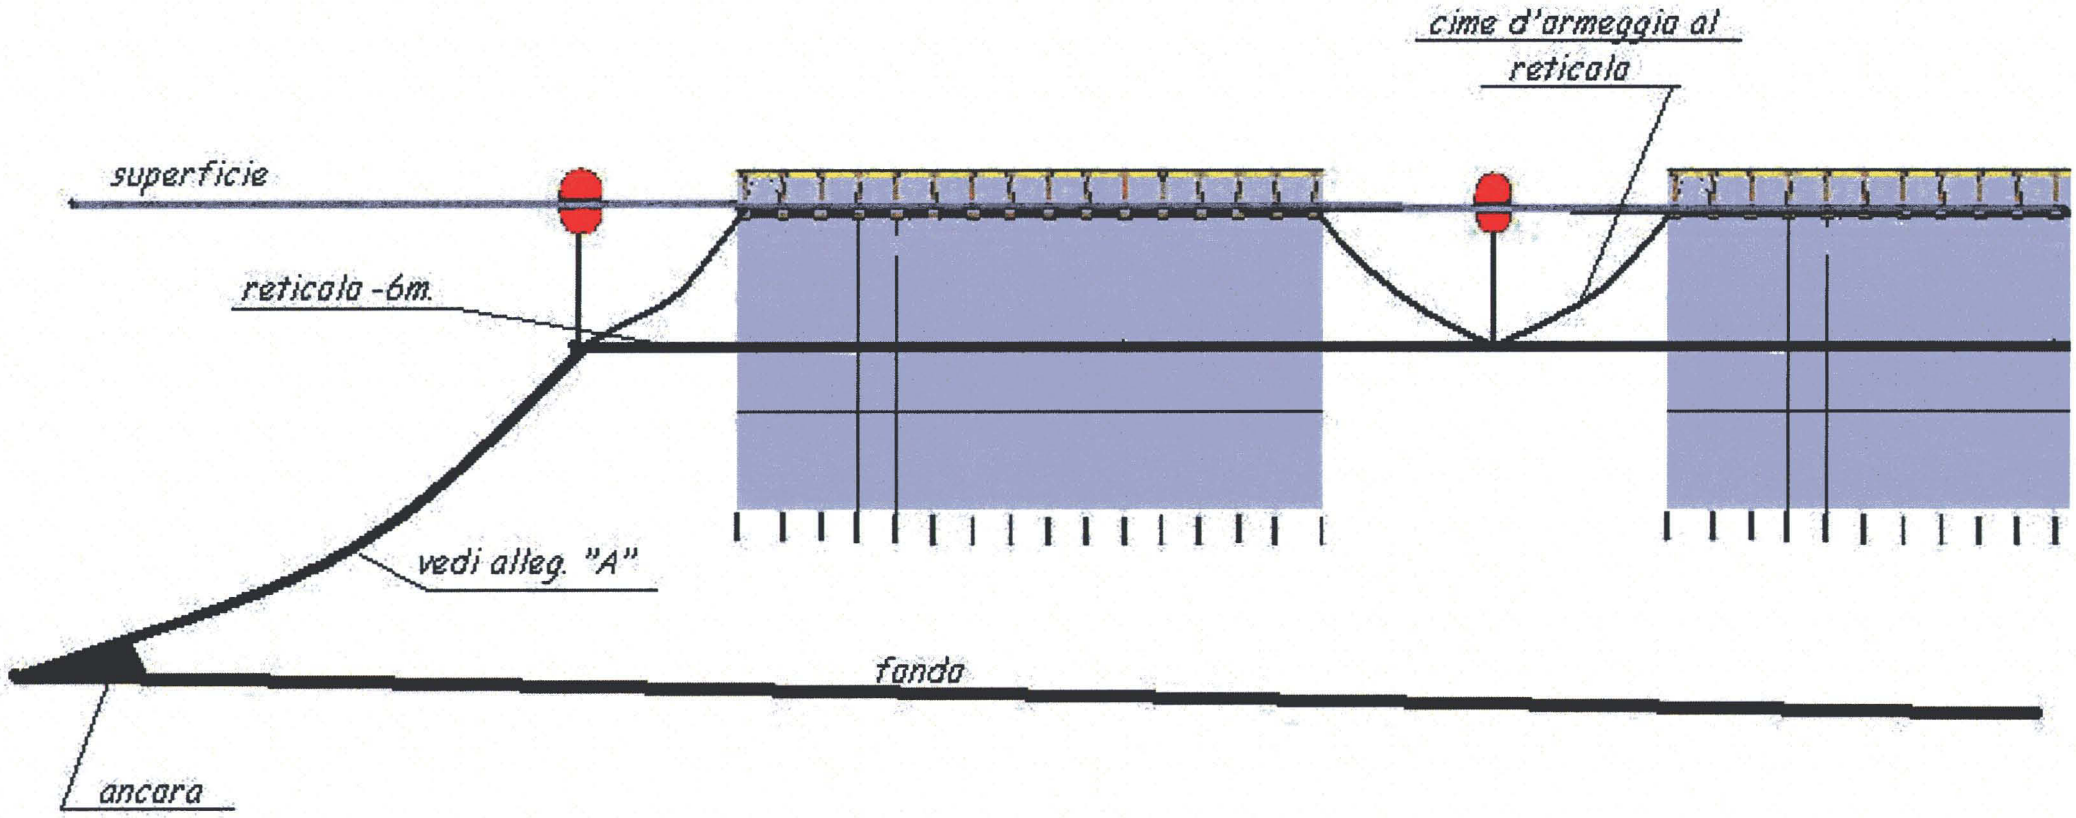
SCHEMA GENERALE
ORMEGGIO IMPERIA



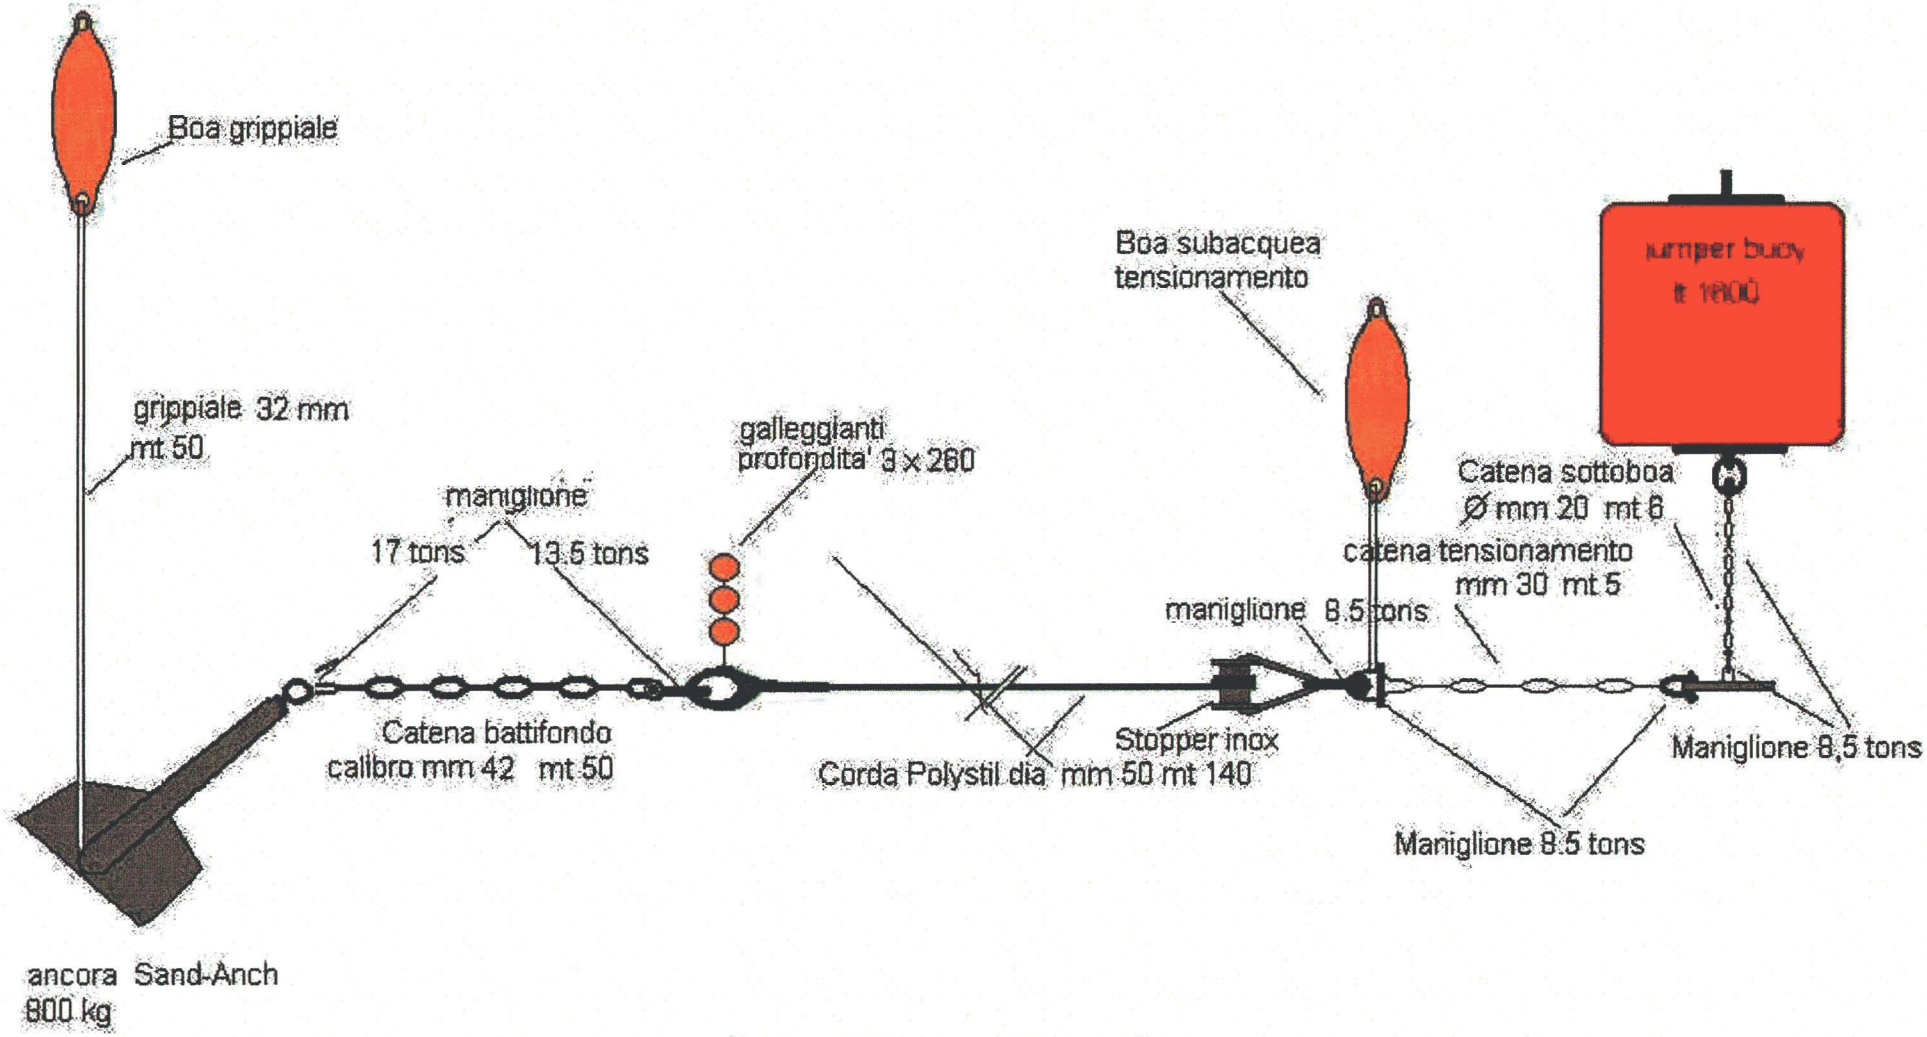
Allegato "A"

Allegato "B"


mt 12
mt 1,20
Plastic Stanchions
cm 216
PEHD 110 mm hand rail
waterline
PEHD 315 mm pipe
net
reinforcement ropes
counterweights
mt. 22


cime d'armeggio al reticala
superficie
reticala -6m.
vedi alleg. "A"
fondo
ancora

Allegato "C"


Boa grippiale
grippiale 32 mm
mt 50
maniglione
17 tons
13.5 tons
galleggianti
profondita' 3 x 260
Boa subacquea
tensionamento
Catena sottoboa
Ø mm 20 mt 6
catena tensionamento
mm 30 mt 5
maniglione 8.5 tons
Catena battifondo
calibro mm 42 mt 50
Corda Polystil dia mm 50 mt 140
Stopper inox
Maniglione 8,5 tons
Maniglione 8.5 tons
ancora Sand-Anch
800 kg

Allegato "D"