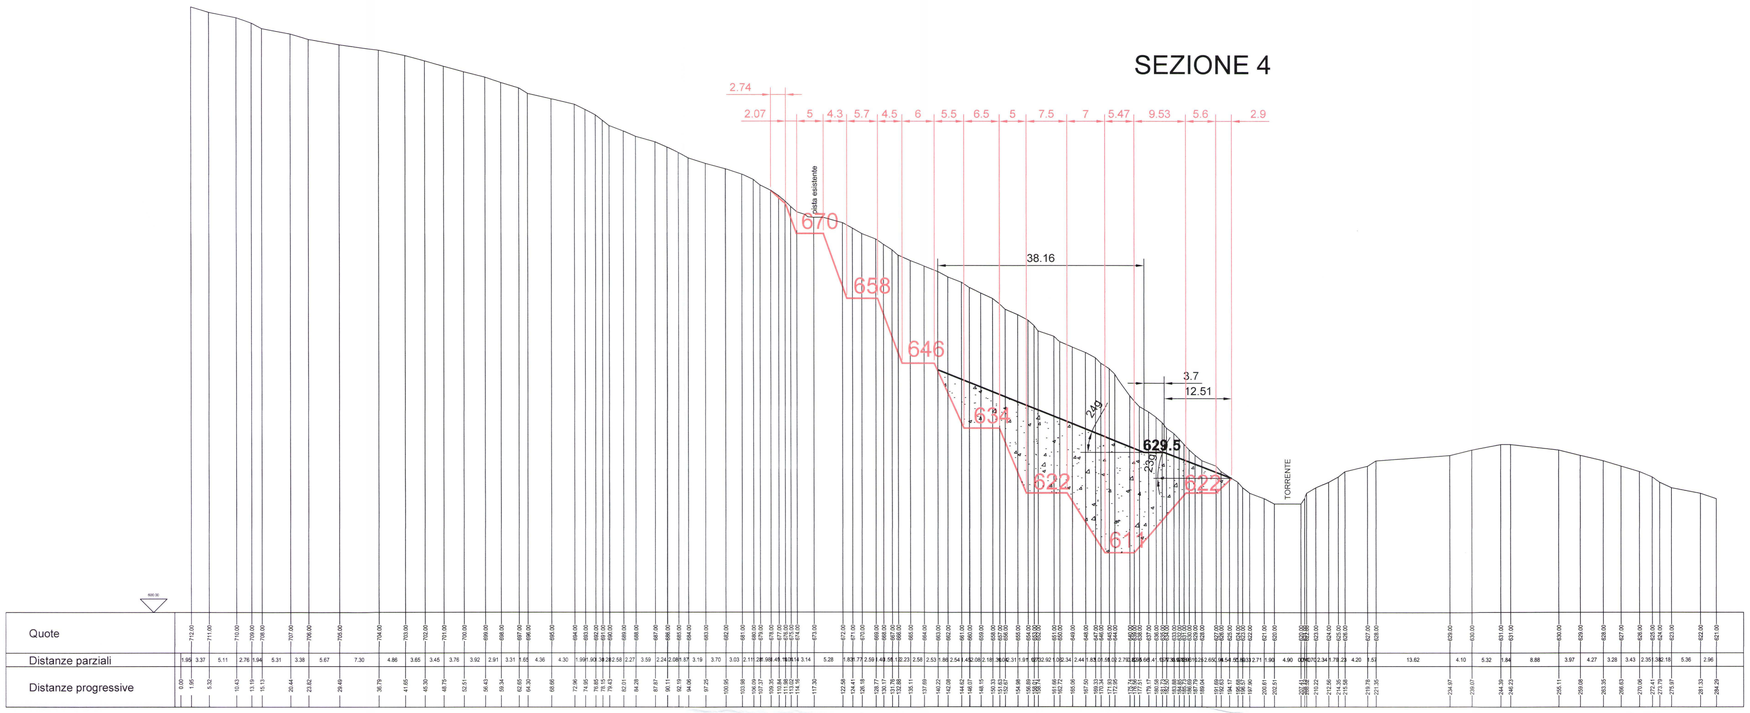
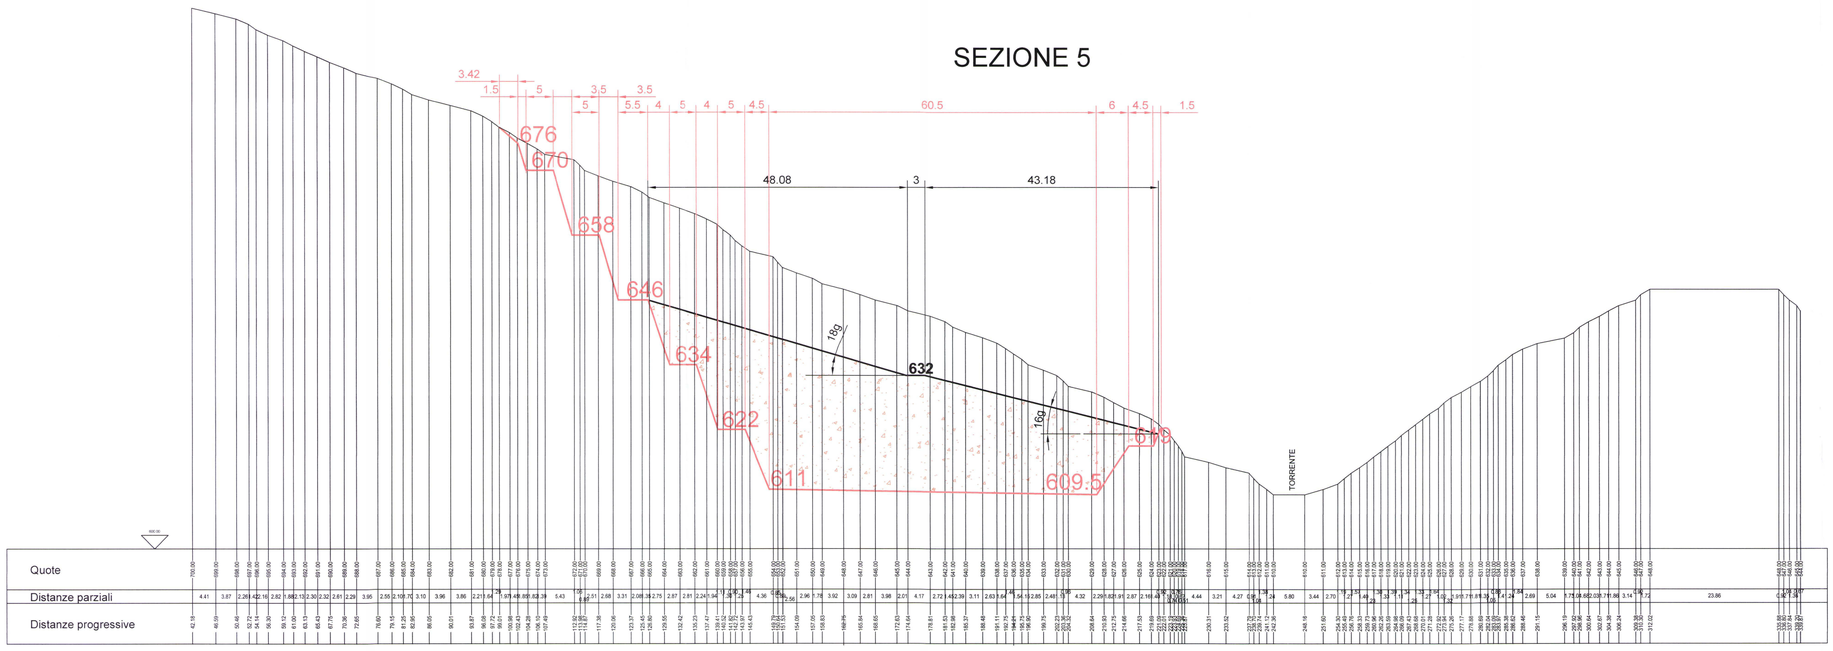
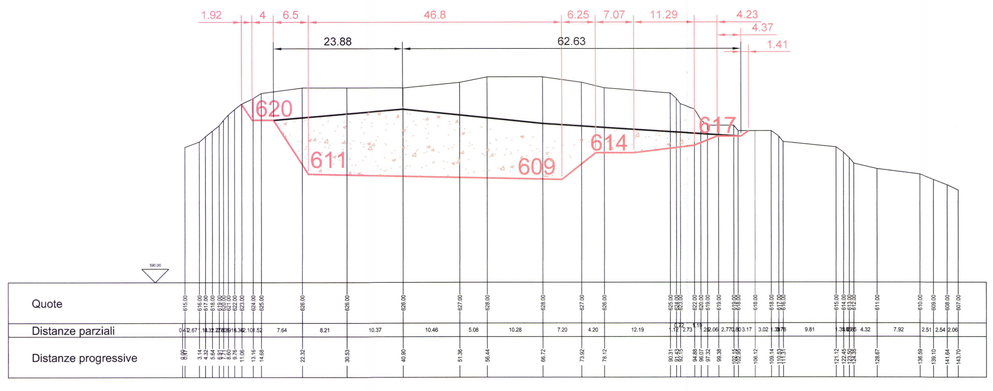
## SEZIONE 4



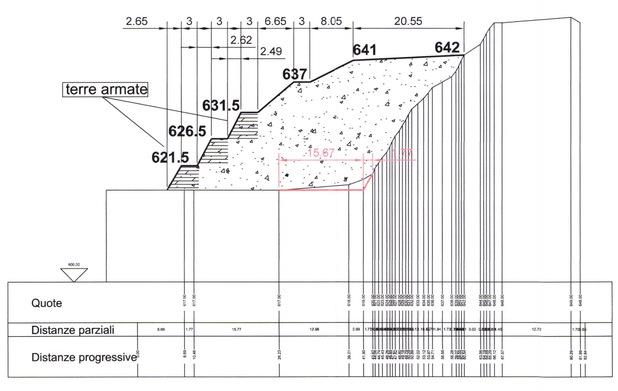

## SEZIONE 5




## SEZIONE 6




## SEZIONE 7




COMUNE DI BORMIDA
(Provincia di Savona)

**CAVA DI CALCARE**

**" GIAMBRIGNE "**

AIRONE s.a.s.
IMMOBILIARE
di Pastorino Adolfo e C.
17041 Altare ( SV) via Gramsci n. 18
C.F. 00102170099

*Adolfo Pastorino*


**Studio Borra**
Per. Ind. Ed. BORRA ROBERT
Geom. SAVIGLIANO RENATO
C.so Europa N. 11/r
17052 Borghetto S. Spirito ( SV ) tel.0182 970891 - fax 0182 971141
e-mail info@studioborra.it

STUDIO GEOLOGICO PIAGGI
Via Genova n. 442 -19123 La Spezia
Tel-Fax: 0187 -716658
www.sgeop.com
E-mail: gino.piaggi@fastwebnet.it
lucapiaggi@gmail.com

PROGETTISTA
PER.IND.ED. BORRA ROBERT

COLLEGIO PERITI INDUSTRIALI Per. Edile N.143 R. Borra Prov. SV

Dott. Geologo Gino Piaggi


**PROGETTO PER LA COLTIVAZIONE DI UNA CAVA DI CALCARE IN LOCALITA' GIAMBRIGNE.**

**SEZIONI 4 - 5 - 6 - 7**

| DATA : | scala: | | TAVOLA N. |
|---|---|---|---|
| 10/12/2008 | 1 : 500 | | 11b |

## LEGENDA

PROFILO DEL TERRENO NATURALE

655 / 644 — PROFILO DI PROGETTO ( SCAVO )

626.5 — TERRE ARMATE E RIPORTI

RIPORTO PER RECUPERO AMBIENTALE