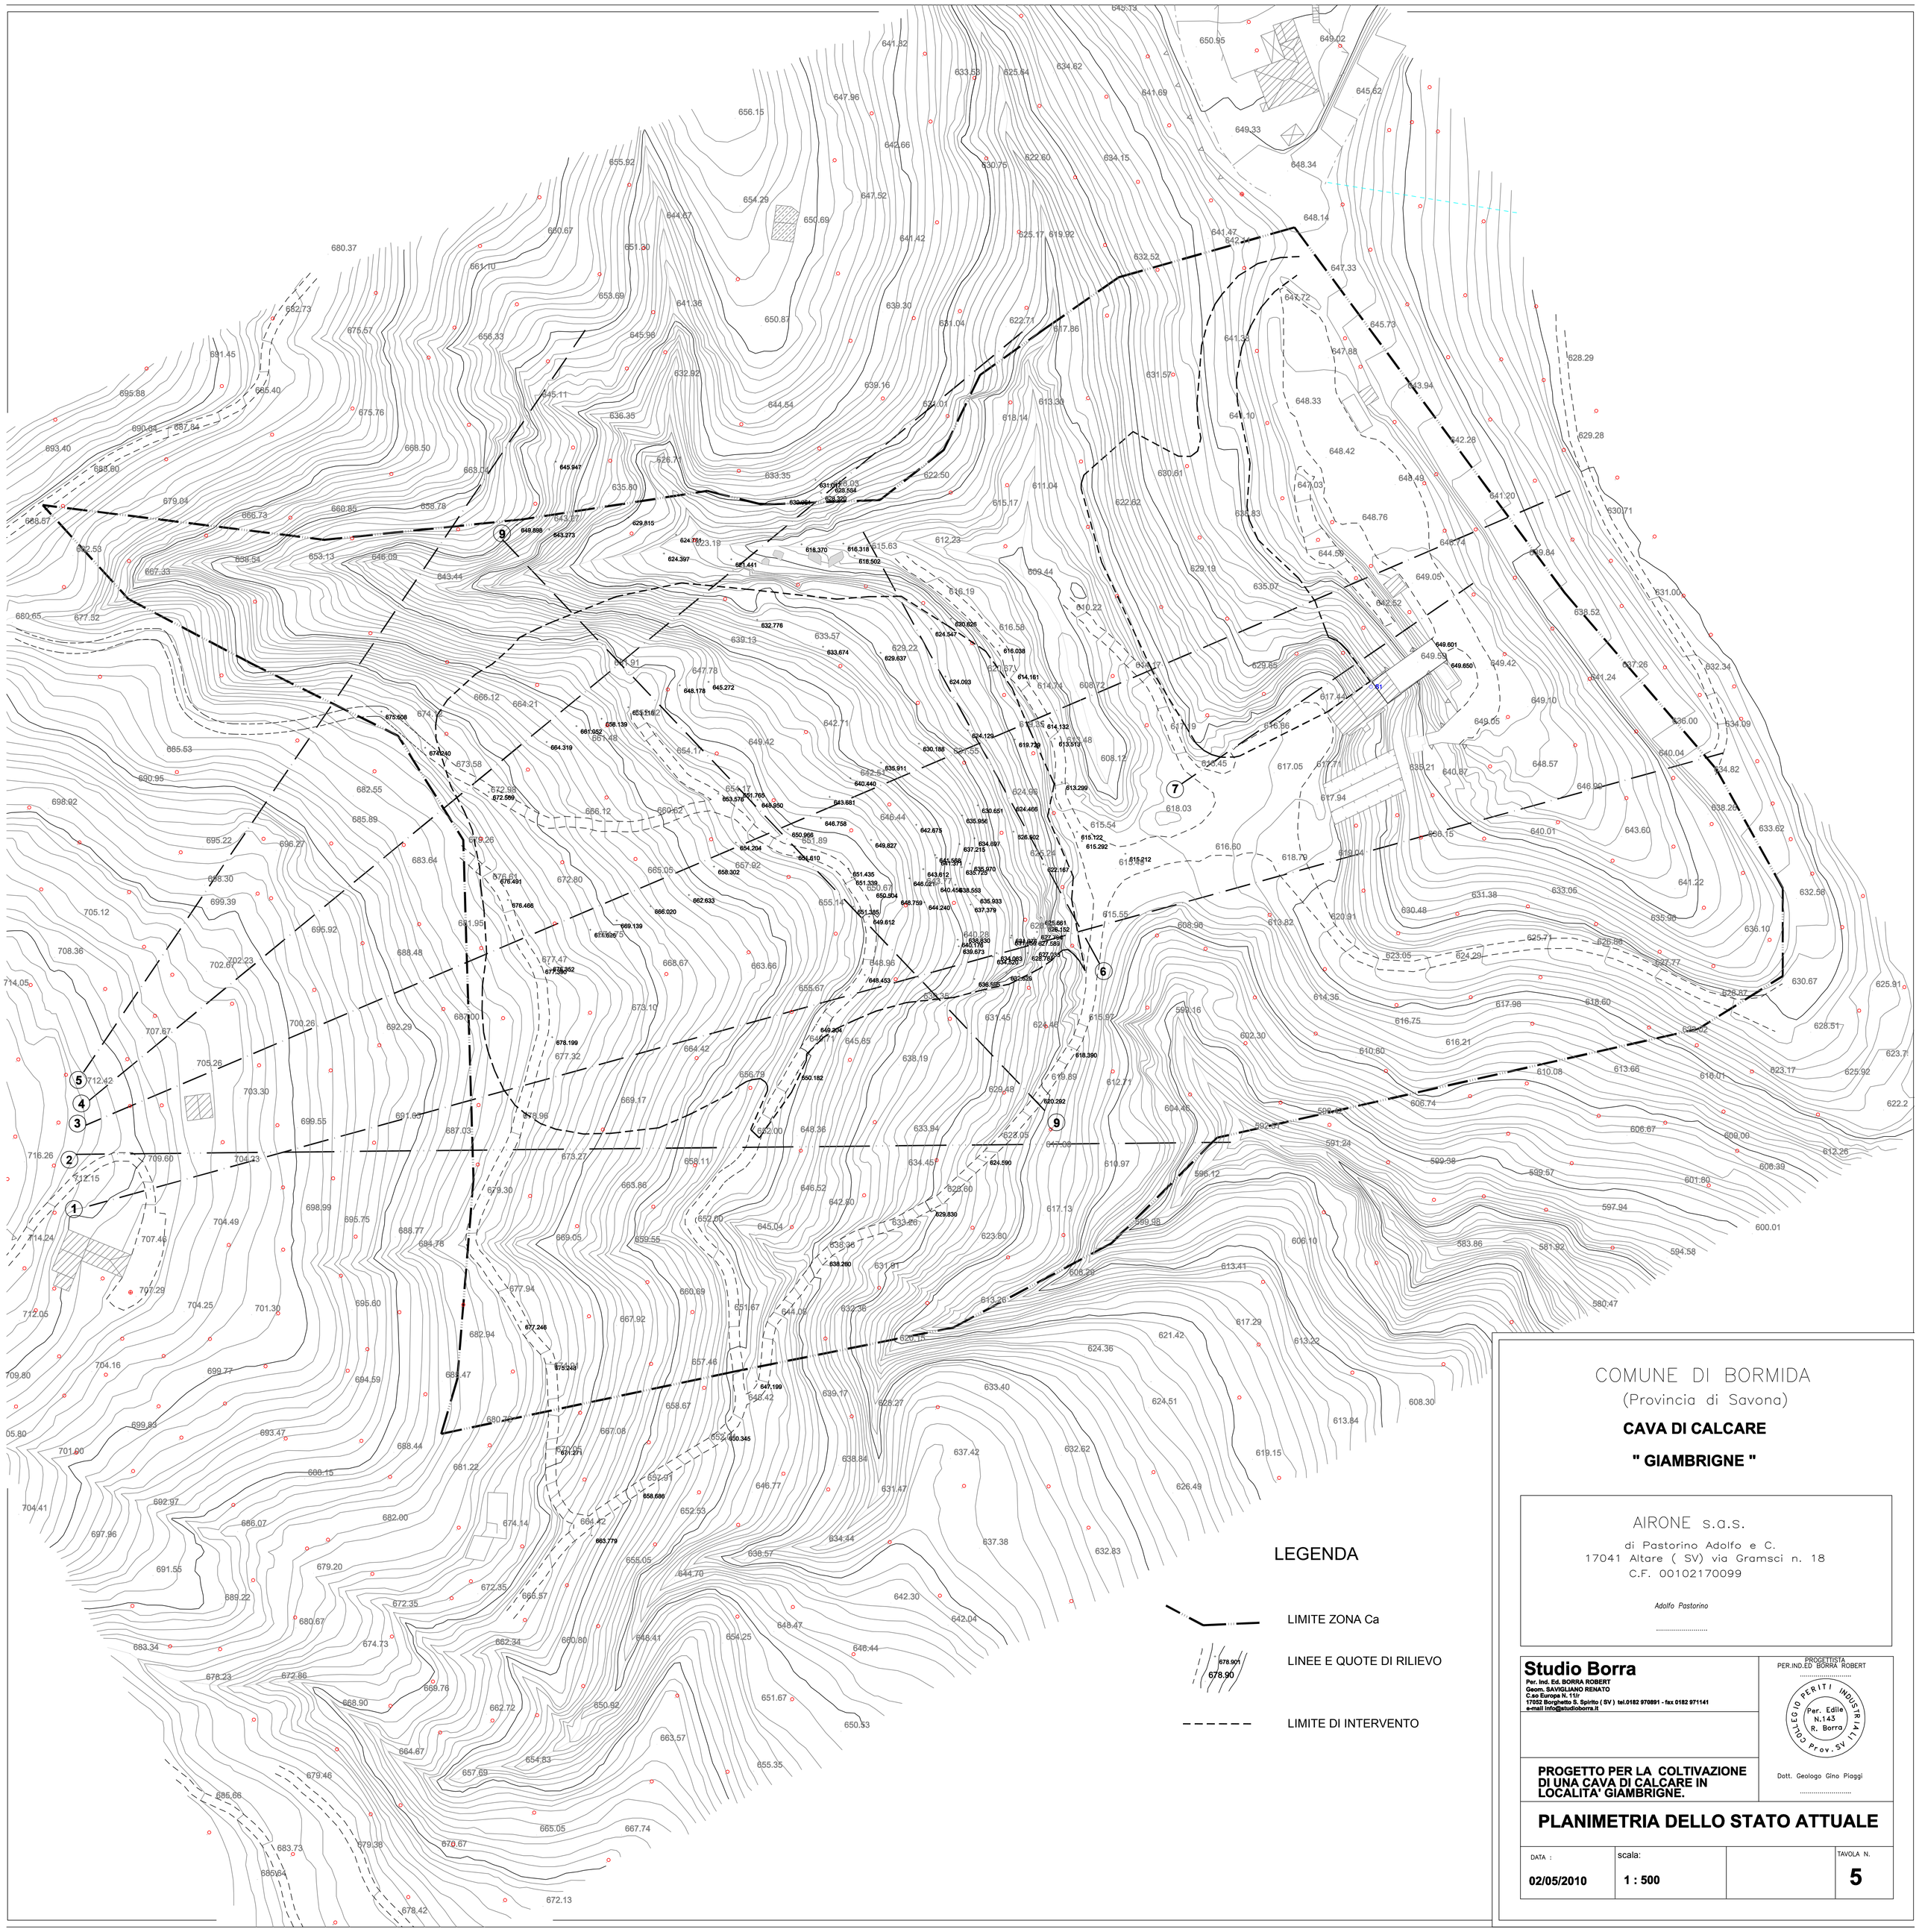


COMUNE DI BORMIDA

(Provincia di Savona)

CAVA DI CALCARE

" GIAMBRIGNE "

AIRONE s.a.s.

di Pastorino Adolfo e C.

17041 Altare (SV) via Gramsci n. 18

C.F. 00102170099

Adolfo Pastorino

.....

Studio Borra

Per. Ind. Ed. BORRA ROBERT
Geom. SAVIGLIANO RENATO
C.so Europa N. 11/r
17052 Borghetto S. Spirito (SV) tel.0182 970891 - fax 0182 971141
e-mail info@studioborra.it

PROGETTISTA
PER.IND.ED BORRA ROBERT

.....

COLLEGIO PERITI INDUSTRIALI Per. Edile N.143 R. Borra Prov. SV

Dott. Geologo Gino Piaggi

.....

PROGETTO PER LA COLTIVAZIONE DI UNA CAVA DI CALCARE IN LOCALITA' GIAMBRIGNE.

PLANIMETRIA DELLO STATO ATTUALE

DATA :	scala:		TAVOLA N.
02/05/2010	**1 : 500**		**5**