LEGENDA

- andamento naturale del terreno
- situazione 3° fase di variante
- fase finale di ricomposizione ambientale
- limite di P.T.R.C.

REGIONE LIGURIA
Provincia di SAVONA
Comune di ALBISOLA SUPERIORE

OGGETTO:
Variante al Piano di Coltivazione e Riqualificazione ambientale
Cava di materiali lapidei sita in loc. Beata

PROPRIETA' : F.lli PASTORINO s.r.l.

SEZIONI 8 - 9 - 10
confronto tra situazione 3° fase di variante e
4° fase finale di ricomposizione ambientale

Dr. Agronomo A. MINUTO
Via Privata Amalfi, 13/15 - 17026 Noli (SV)

Dr. Geologo M. Rossi
Dr. Geologo S. Donati
STUDIO ASSOCIATO DI GEOLOGIA ROSSI - DONATI
Via Lamarmora 5 Genova (GE) Tel./Fax 010 485349


STUDIO TECNICO ASSOCIATO GEOM. FROSIO
Corso Ferrari 2/1 - 17031 Albenga (SV)
Tel./Fax 019 485348
Geom. G. FROSIO

scala: 1:500
Tav. n°: 9 D

REV.	DATA	CAUSALE
1	Gennaio 2010	2° emissione
0	Maggio 2009	1° emissione

Il Proprietario

F.lli PASTORINO S.R.L.
Via Aurelia, 1
17011 ALBISOLA Loc. Beata
Reg. Impr. di Savona, 00139150097
Partita IVA 00139150097
Tel. e Fax 019 481765
E-mail: fratelli.pastorino@tin.it
F.lli PASTORINO s.r.l.

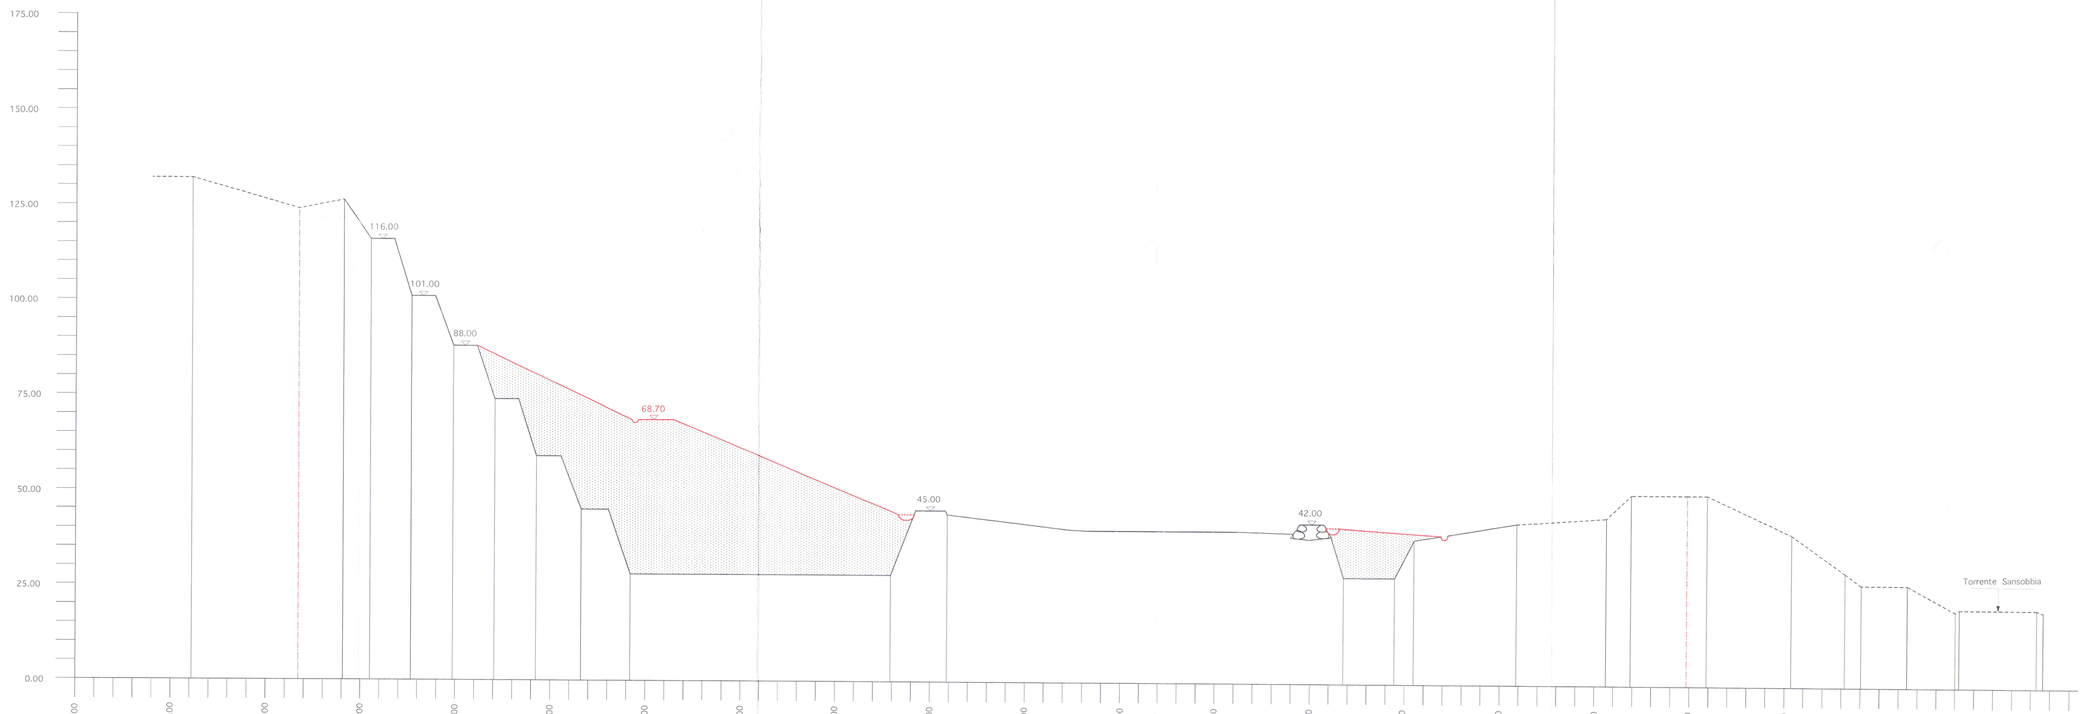

SEZIONE 8

1/3