LEGENDA

- andamento naturale del terreno
- situazione 3° fase di variante
- fase finale di ricomposizione ambientale
- limite di P.T.R.C.

REGIONE LIGURIA
Provincia di SAVONA
Comune di ALBISOLA SUPERIORE

OGGETTO:

Variante al Piano di Coltivazione e Riqualificazione ambientale
Cava di materiali lapidei sita in loc. Beata

PROPRIETA' : F.lli PASTORINO s.r.l.

SEZIONI 11 - 12 - 13
confronto tra situazione 3° fase di variante e
4° fase finale di ricomposizione ambientale

Via Aurelia Antica, 25/19
17100 Savona (SV)
Dr. Agronomo
A. MINUTO

Dr. Geologo
M. Rossi

Dr. Geologo
S. Donati

STUDIO ASSOCIATO DI GEOLOGIA ROSSI - DONATI
Via Lamarmora 5 Genova (GE) Tel./Fax 010 483349


STUDIO TECNICO Rag. Geom. FROSIO
Corso Matteotti 19/2
17011 Albisola Superiore (SV)
Tel./Fax 019 485349
Geom. G. FROSIO

scala:	1:500
Tav. n°:	9 E

REV.	DATA	CAUSALE
1	Gennaio 2010	2° emissione
0	Maggio 2009	1° emissione

Il Proprietario :

F.lli PASTORINO S.R.L.
Via E. Fossa, Loc. Beata
17011 ALBISOLA SUPERIORE (SV)
Reg. Impr. di Savona e. 00130150097
Partita IVA: IT 00130150097
Tel. e Fax 019 482369
E-mail: f.lli[illegible]
F.lli PASTORINO s.r.l.

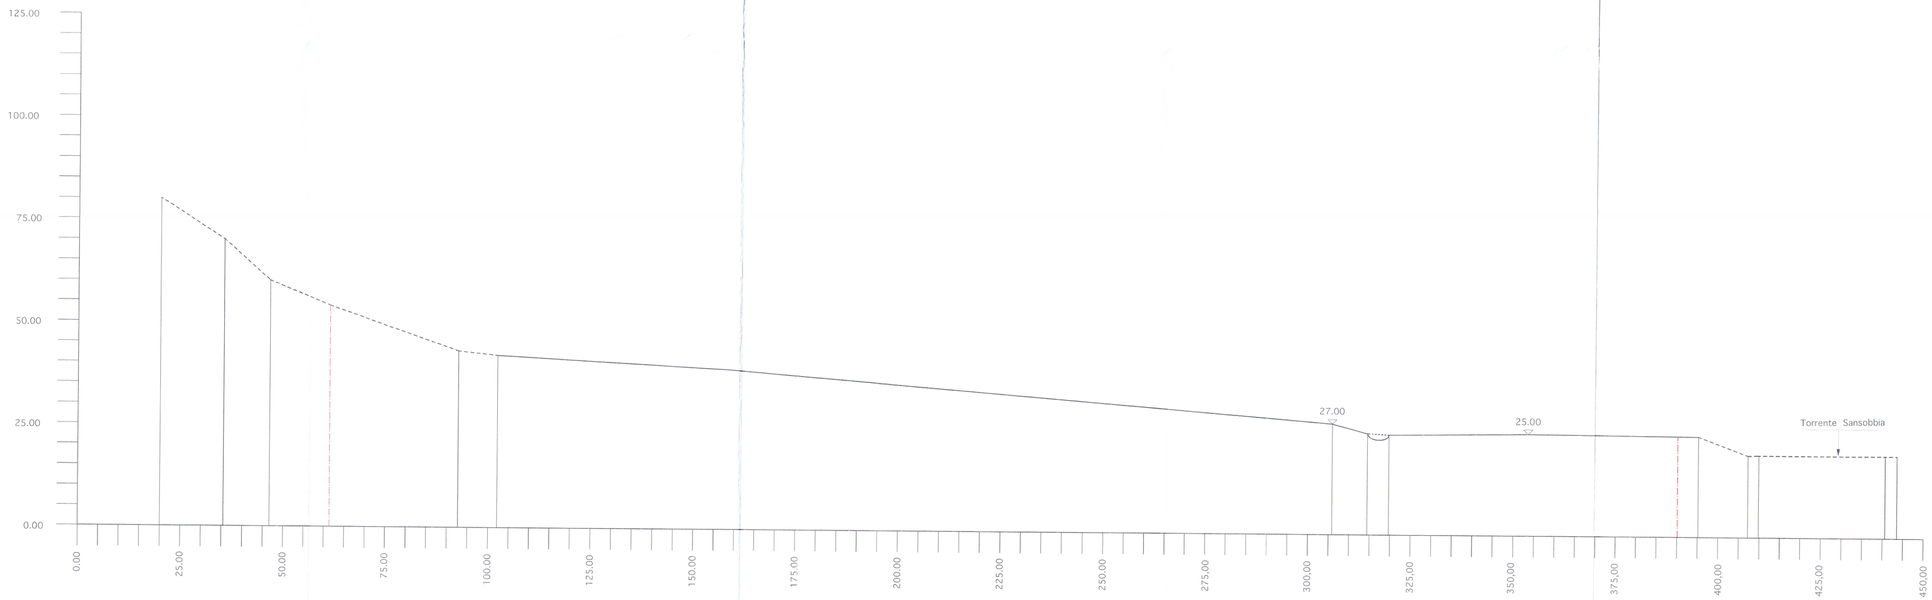

SEZIONE 11