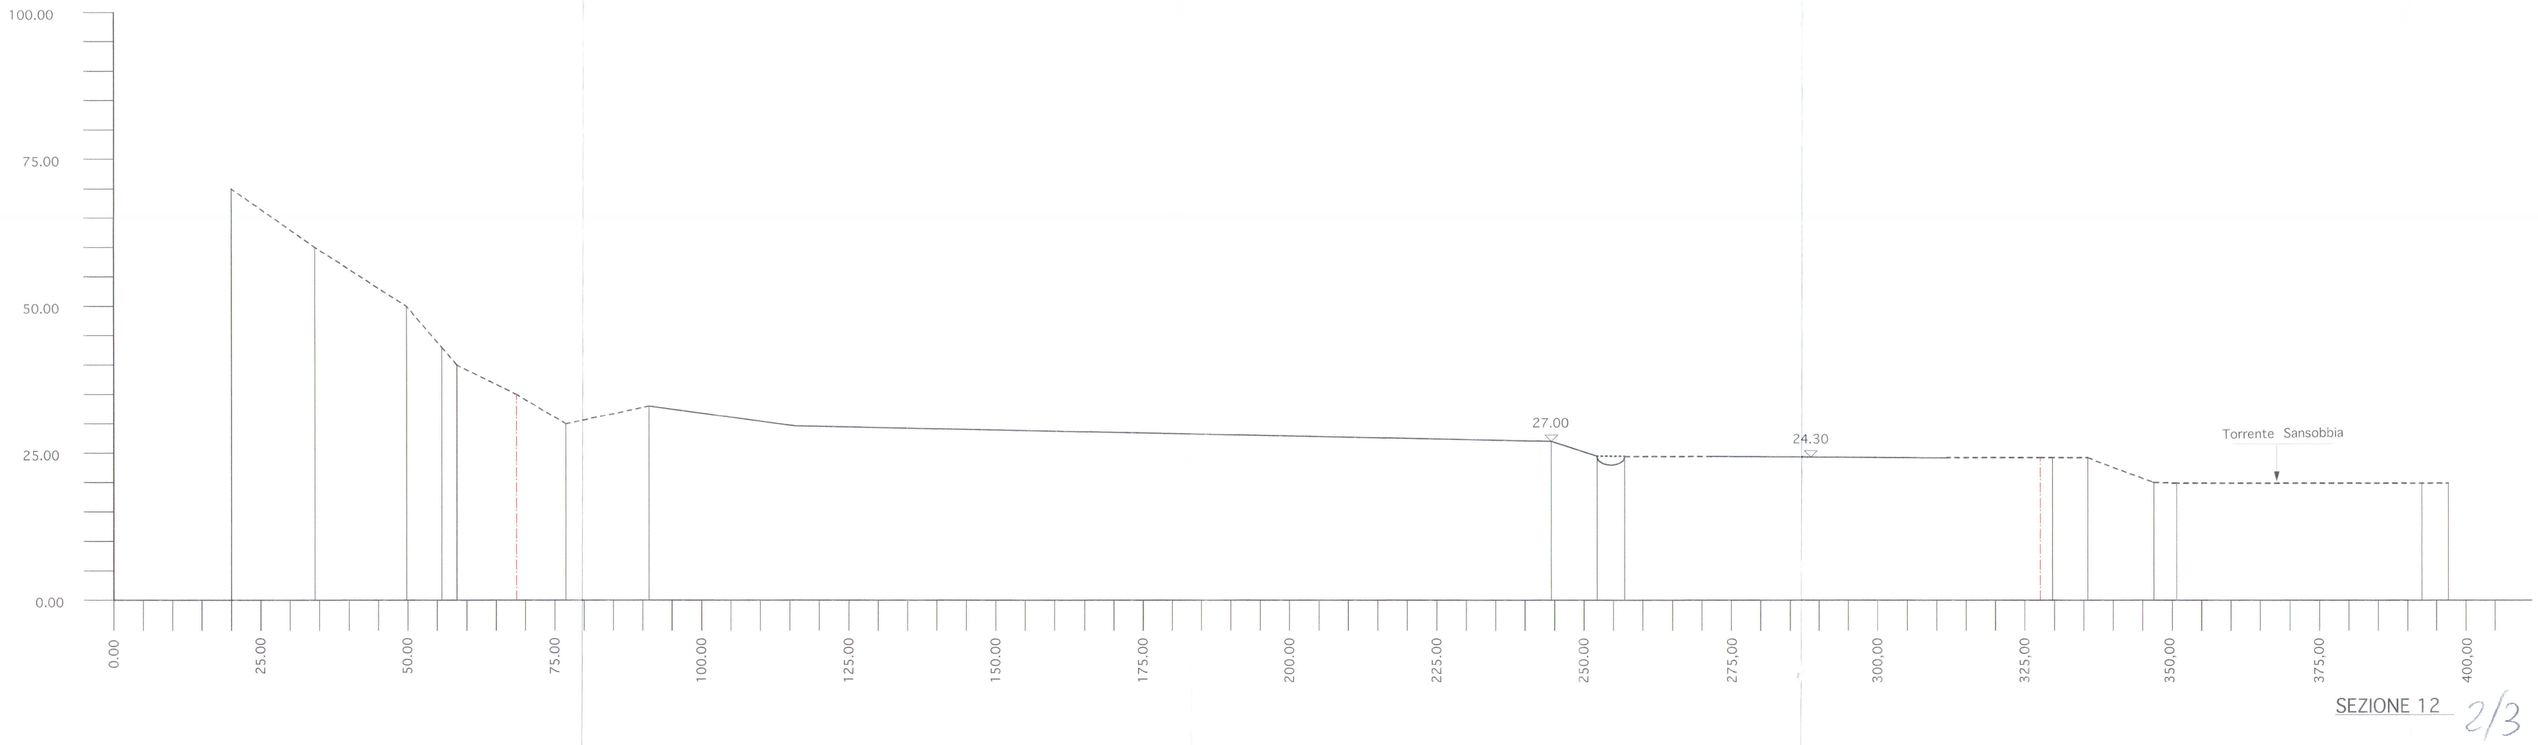


SEZIONE 12 2/3