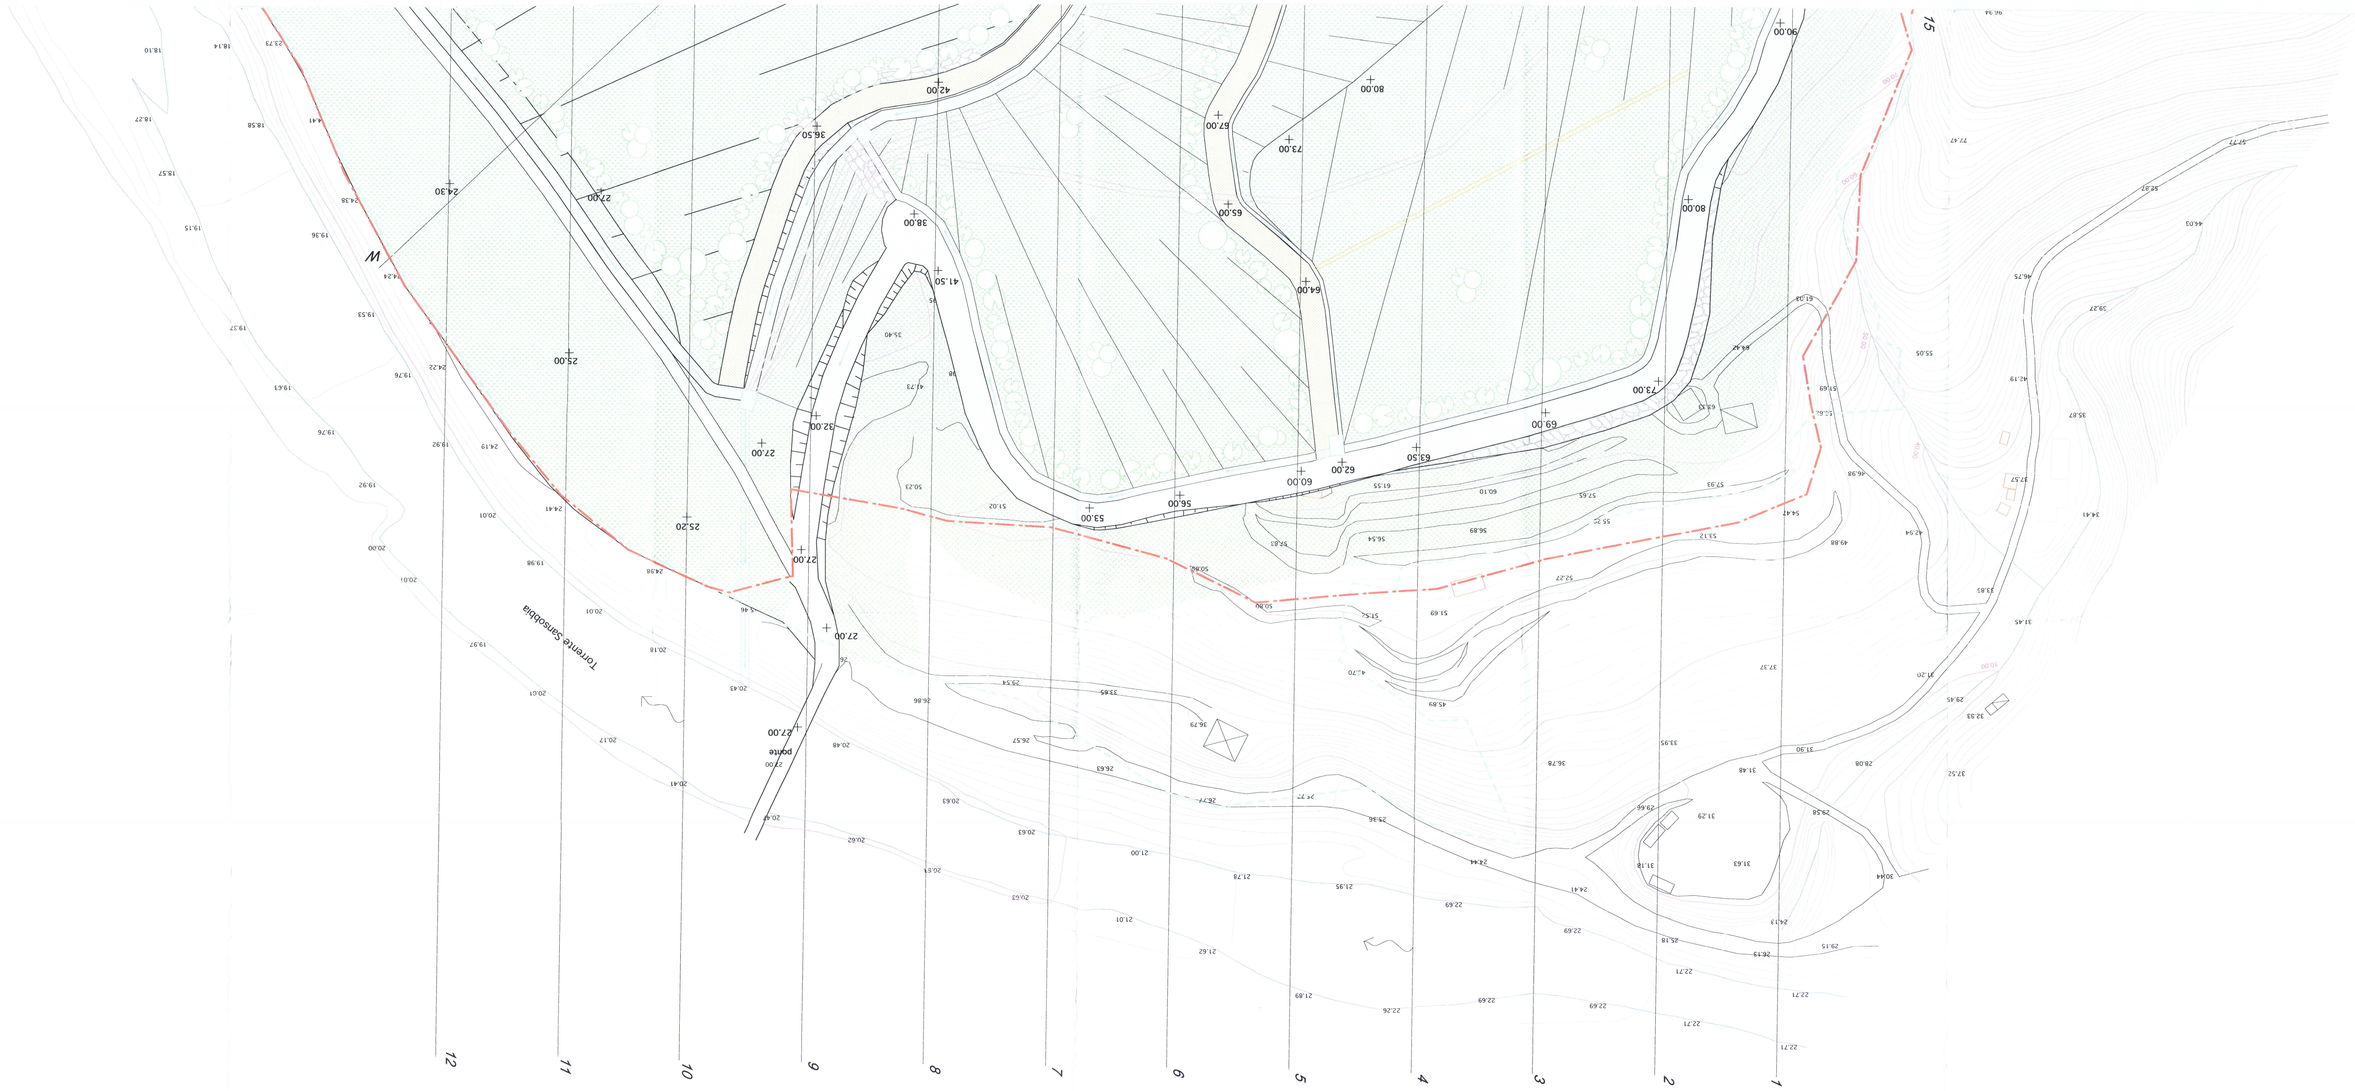

Torrente Sansobbia
ponte
12
11
10
9
8
7
6
5
4
3
2
1
15
W