


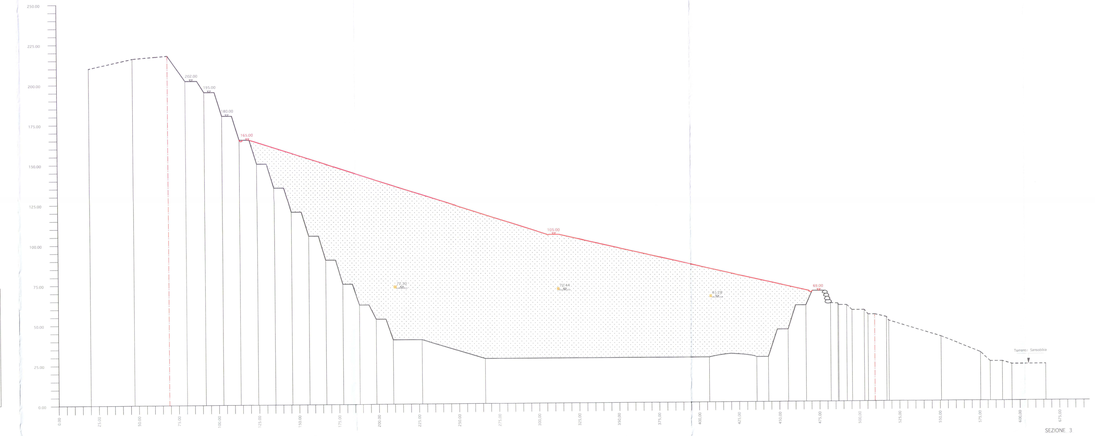


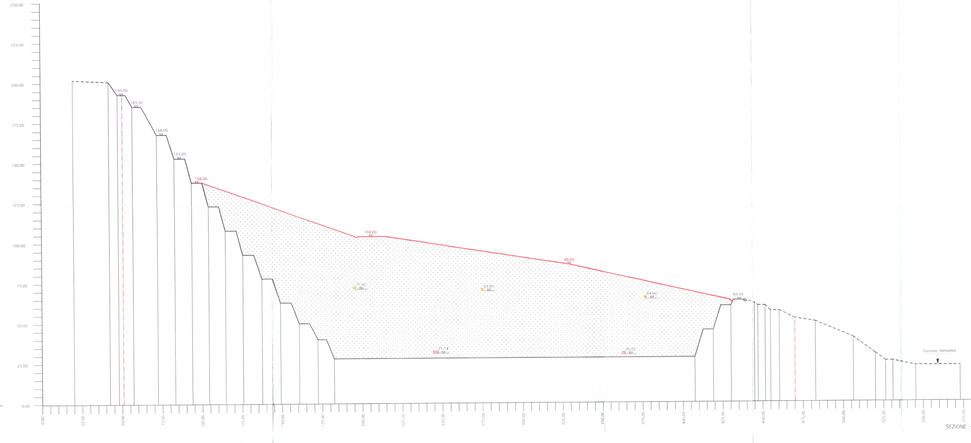

LEGENDA

- andamento naturale del terreno
- situazione 3° fase di variante
- fase finale di ricomposizione ambientale
- limite di P.T.R.C.
- drenaggi sotterranei su piazzale di cava
- drenaggi sotterranei interni

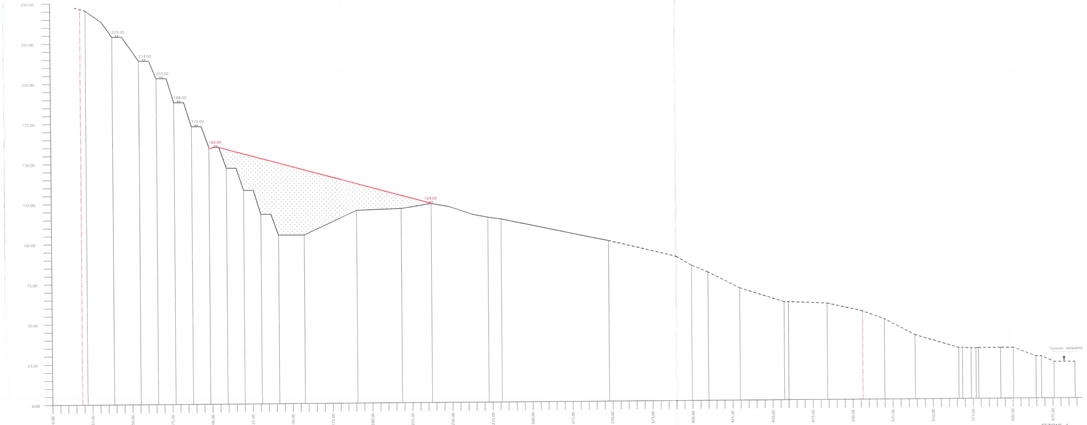

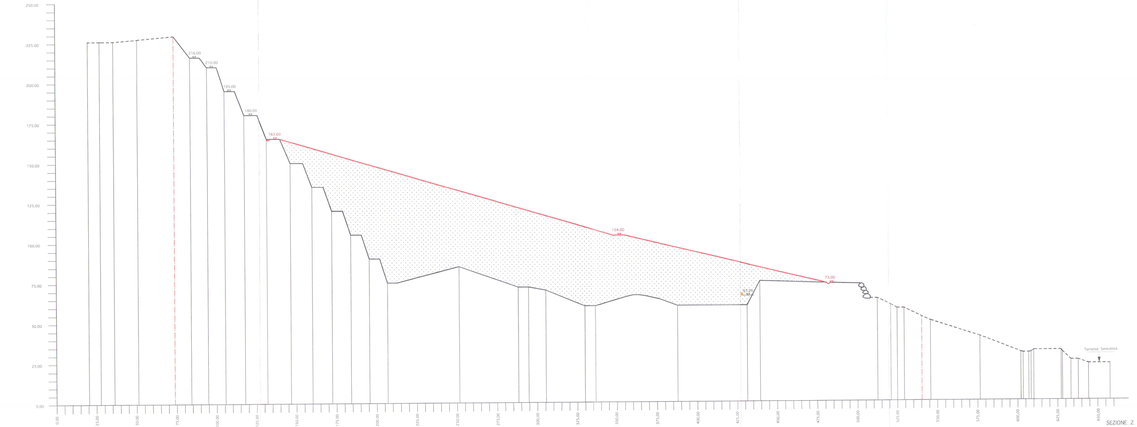

REGIONE LIGURIA

Provincia di SAVONA

Comune di ALBISOLA SUPERIORE

OGGETTO:

Variante al Piano di Coltivazione e Riqualificazione ambientale
Cava di materiali lapidei sita in loc. Beata

PROPRIETA' : F.lli PASTORINO s.r.l.

SEZIONI 1 - 2 -3 - 4
confronto tra situazione 3ª fase di variante e 4ª fase finale di ricomposizione ambientale con indicazione dei drenaggi sotterranei

scala: 1:1000

Tav. nº: 13 A

REV	DATA	CAUSALE
0	Maggio 2010	

Dr. Agronomo A. MINUTO
Via Privata Angeli, 15/1A - 17100 Savona (SV)

Dr. Geologo M. Rossi

Dr. Geologo S. Donati

STUDIO ASSOCIATO DI GEOLOGIA ROSSI - DONATI
Via Lastruccion 1 Ceriale (SV) TEL/Fax 019 485340

STUDIO TECNICO GEOMETRI ASSOCIATI
GEOMETRI GIACOMO FROSIO
Via Privata Angeli, 15/1A - 17100 Savona (SV)
Tel./Fax 019 802058

Geom. G. FROSIO

Il Proprietario :

F.lli PASTORINO s.r.l.