

LEGENDA


- andamento naturale del terreno
- situazione 3° fase di variante
- fase finale di ricomposizione ambientale
- limite di P.T.R.C.
- drenaggi sotterranei su piazzale di cava
- drenaggi sotterranei interni

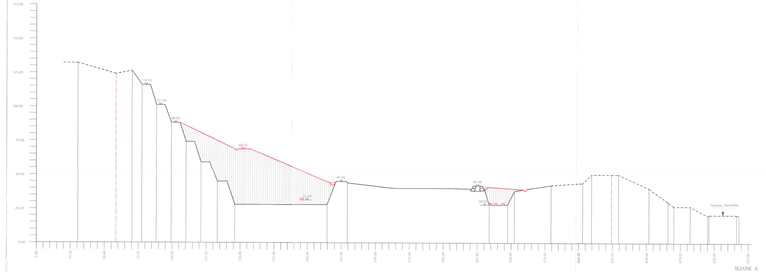


SEZIONE 8

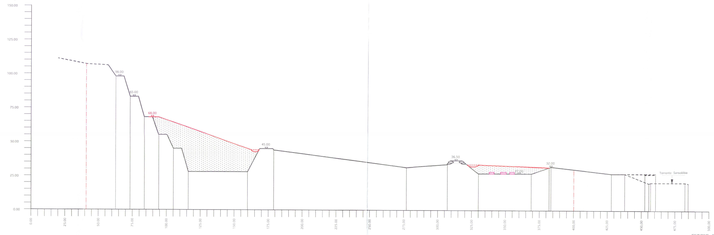


SEZIONE 9

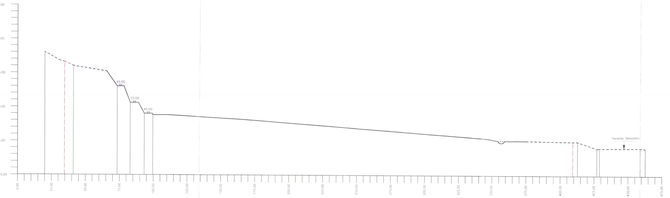


SEZIONE 10

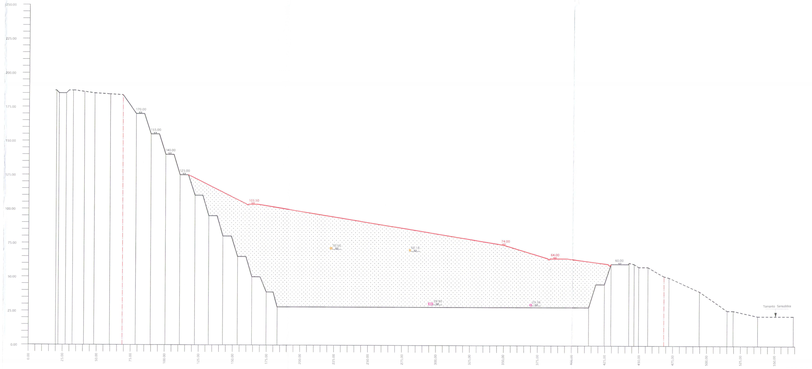

SEZIONE 5

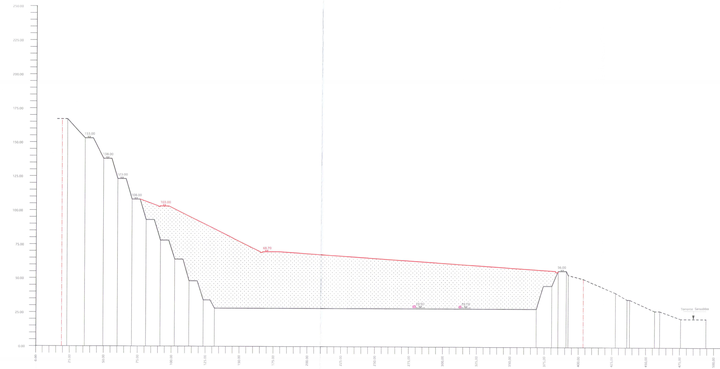

SEZIONE 6

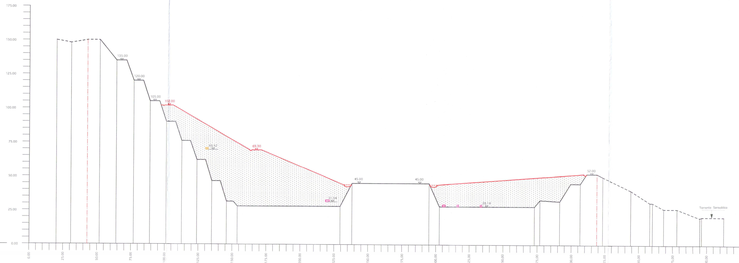

SEZIONE 7

REGIONE LIGURIA

Provincia di SAVONA

Comune di ALBISOLA SUPERIORE

OGGETTO:

Variante al Piano di Coltivazione e Riqualificazione ambientale
Cava di materiali lapidei sita in loc. Beata

PROPRIETA' : F.lli PASTORINO s.r.l.

SEZIONI 5 - 6 -7 -8 - 9 - 10
confronto tra situazione 3° fase di variante e 4° fase finale di ricomposizione ambientale con indicazione dei drenaggi sotterranei

scala : 1:1000

Tav. n°: 13 B

n°	DATA	CAUSALE
0	Maggio 2012	

Via Privata Mura, 13/16 - 17028 Varazze (SV)
Dr. Agronomo A. RENZO

Dr. Geologo M. Rossi
Dr. Geologo S. Dinaldi
STUDIO ASSOCIATO DI GEOLOGIA ROSSI - DINALDI
Via Cavallotti, 24 - 17100 Savona - Tel. e Fax 019 827 444

STUDIO TECNICO ASSOCIATO
Corso Ricci, 1 - 17100 Savona
Tel. e Fax 019 827 444
Geom. G. FROSIO

Il Proprietario :

F.lli PASTORINO s.r.l.