

LEGENDA


- ambiamento naturale del terreno
- situazione 3° fase di variante
- fase finale di ricomposizione ambientale
- linea di P.R.C.
- drenaggi sotterranei su piazzole di cava
- drenaggi sotterranei interni

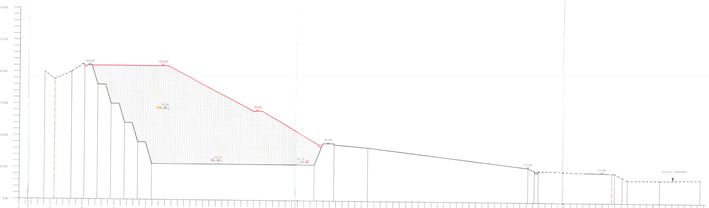

SEZIONE 14

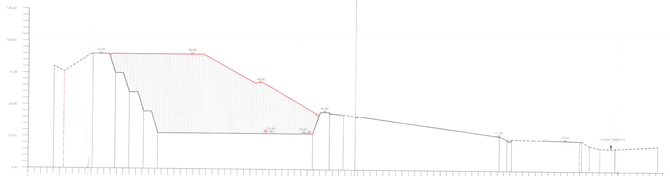

SEZIONE 15

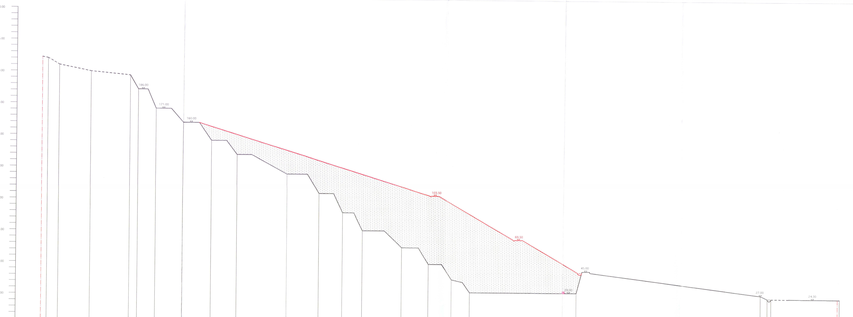

SEZIONE W

REGIONE LIGURIA

Provincia di SAVONA

Comune di ALBISOLA SUPERIORE

OGGETTO:

Variante al Piano di Coltivazione e Riqualificazione ambientale
Cava di materiali lapidei sita in loc. Beata

PROPRIETA' : F.lli PASTORINO s.r.l.

SEZIONI 11 - 12 - 13 - 14 - 15 - W
confronto tra situazione 3ª fase di variante e 4ª fase finale di ricomposizione ambientale con indicazione dei drenaggi sotterranei

Via Privata Rocce, 15/28
17100 Savona (SV)

Dr. Agronomo
A. NINFO

Dr. Geologo
M. Rosio

Dr. Geologo
S. Donati

STUDIO ASSOCIATO DI GEOLOGIA ROSIO - DONATI
Piazza Chiodo 2/1 Albisola Capo - Tel./Fax 019 482400

STUDIO TECNICO ASSOCIATO
GEOMETRI ROSSO
Via Cadorna 2/1 - 17012 Albisola Capo (SV)
Tel./Fax 019 480 480

Geom. G. ROSSO

SCALA: 1:1000

Tav. n°: 13 C

N°	DATA	1ª emissione
0	Maggio 2016	CAUSALE

Il Proprietario :


F.lli PASTORINO s.r.l.



SEZIONE 11



SEZIONE 12

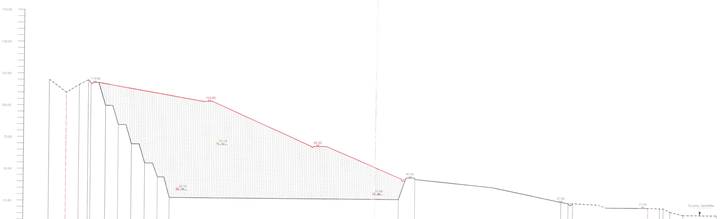

SEZIONE 13