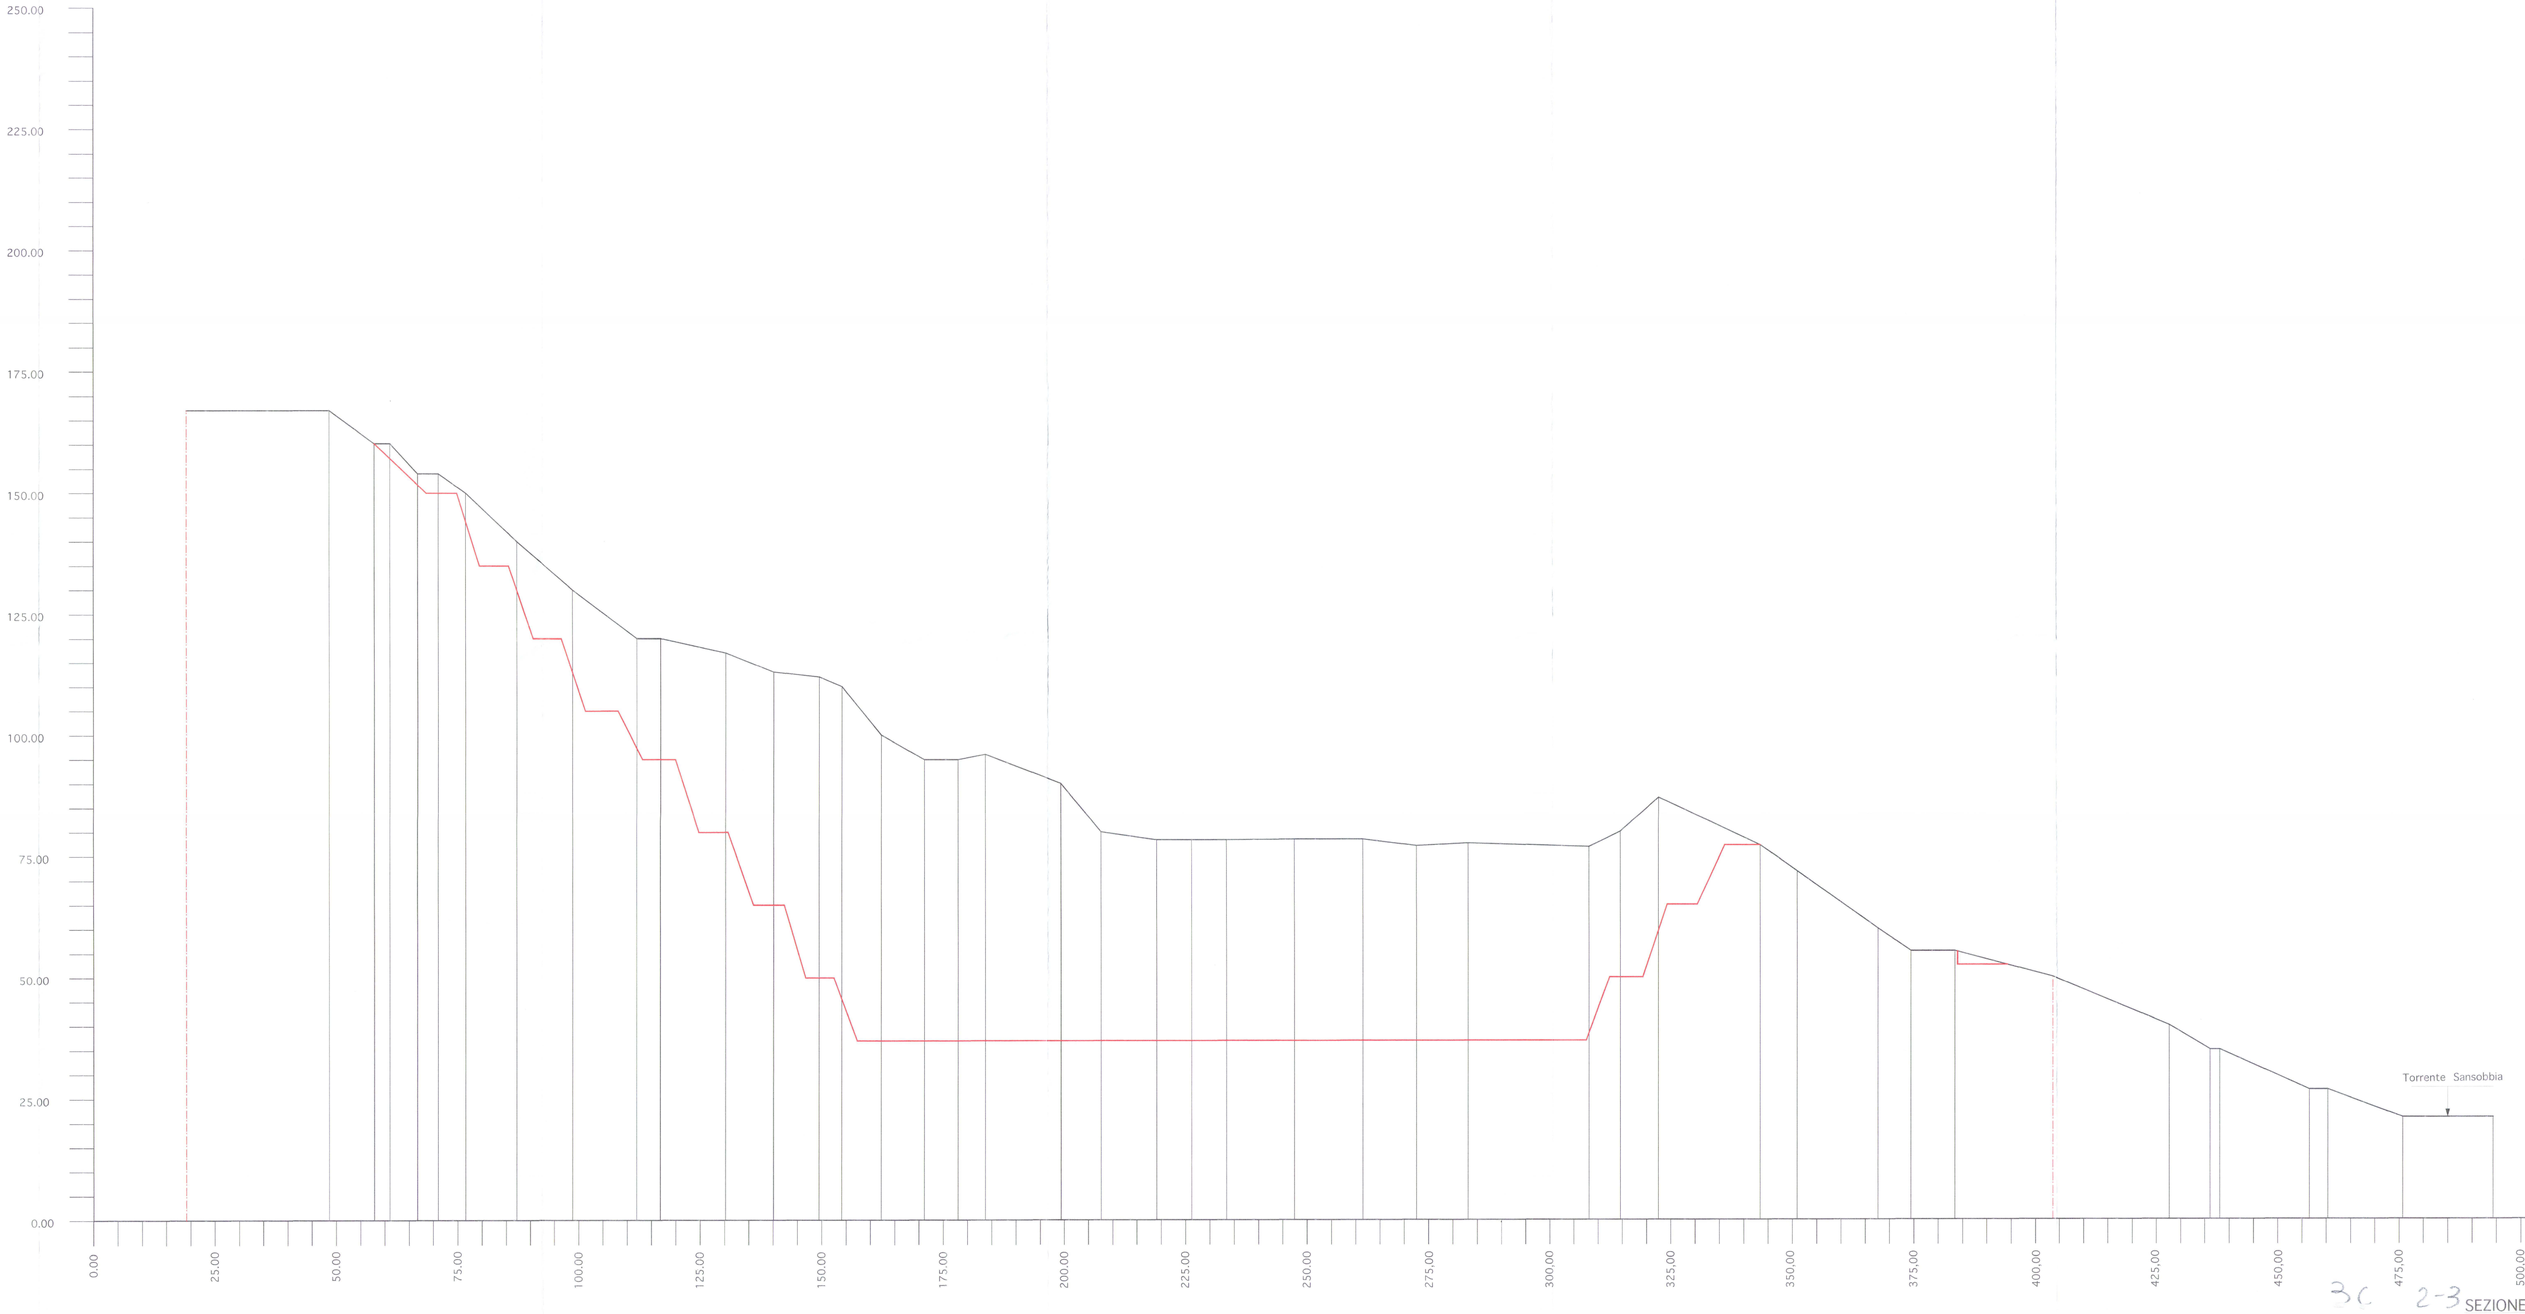


3C 2-3 SEZIONE 6