LEGENDA

- limite di P.T.R.C.
- andamento naturale del terreno
- stato attuale rilievo
- situazione 1° fase di variante
- scavo 1° fase
- riempimento 1° fase
- situazione 2° fase di variante
- scavo 2° fase
- riempimento 2° fase
- situazione 3° fase di variante
- scavo 3° fase
- riempimento 3° fase
- 1° fase coincidente con 2°fase

REGIONE LIGURIA
Provincia di SAVONA
Comune di ALBISOLA SUPERIORE

OGGETTO:

Variante al Piano di Coltivazione e Riqualificazione ambientale
Cava di materiali lapidei sita in loc. Beata

PROPRIETA' : F.lli PASTORINO s.r.l.

SEZIONI 11 - 12 - 13
confronto tra stato attuale e progetto 1°, 2° e 3° Fase

scala: 1:500
Tav. n°: 7 E

REV.	DATA	CAUSALE
2	Maggio 2010	3° emissione
1	Gennaio 2010	2° emissione
0	Maggio 2009	1° emissione


Via Privata Arnaldi, 13/16 -17038 Soriano (SV)
Dr. Agronomo A. MINUTO

Dr. Geologo M. Rossi
Dr. Geologo S. Donati
STUDIO ASSOCIATO DI GEOLOGIA ROSSI - DONATI
Via Lamarmora 5 Genova (GE) Tel./Fax 010 885349

STUDIO TECNICO MINORE GEOMETRI ASSOCIATI
Corso Ferrari civ. 119 int. 1
-17011 Albisola Superiore (SV)
Tel./Fax 019 4825987
Geom. G. FROSIO

Il Proprietario :

F.lli PASTORINO s.r.l.

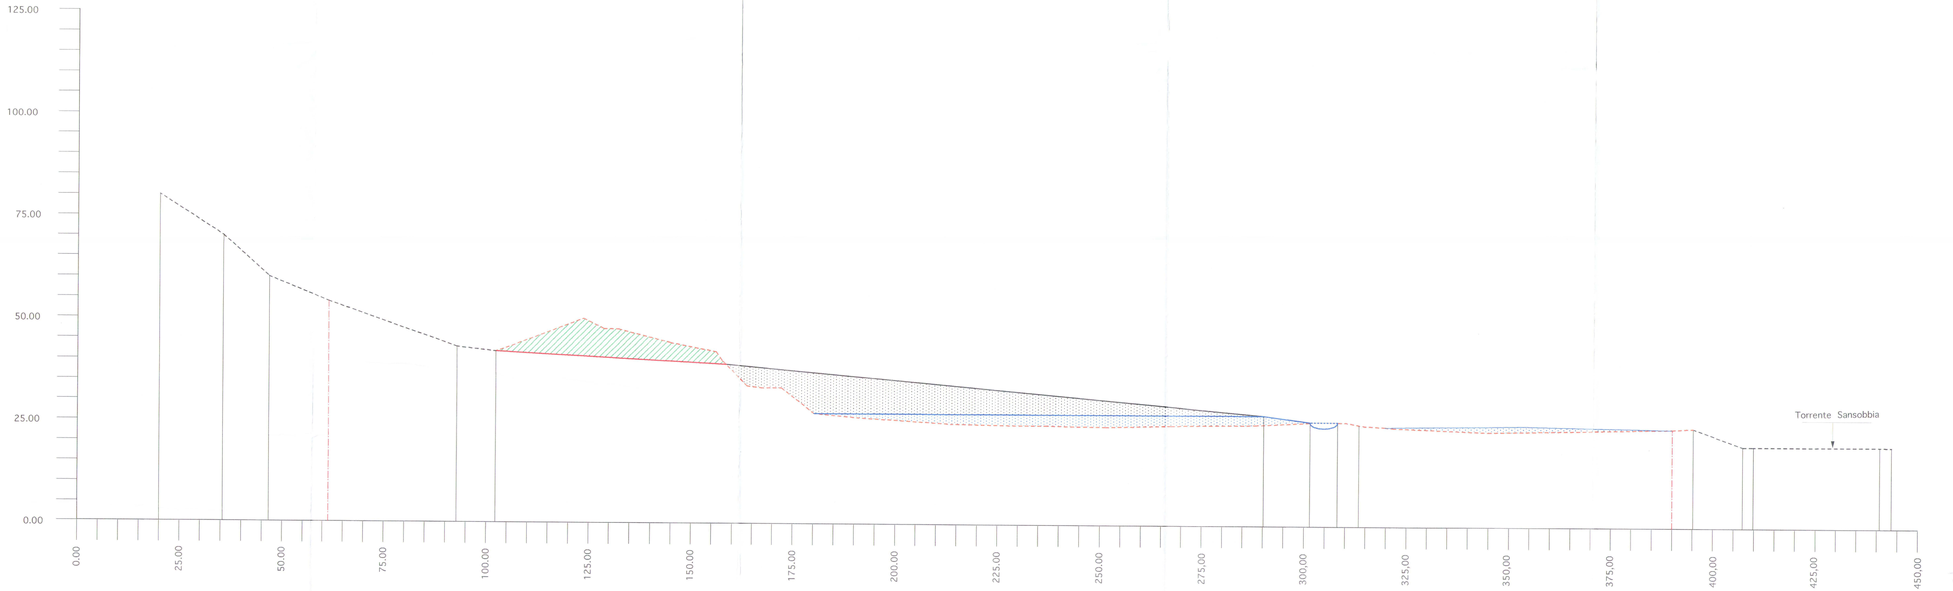

SEZIONE 11

13