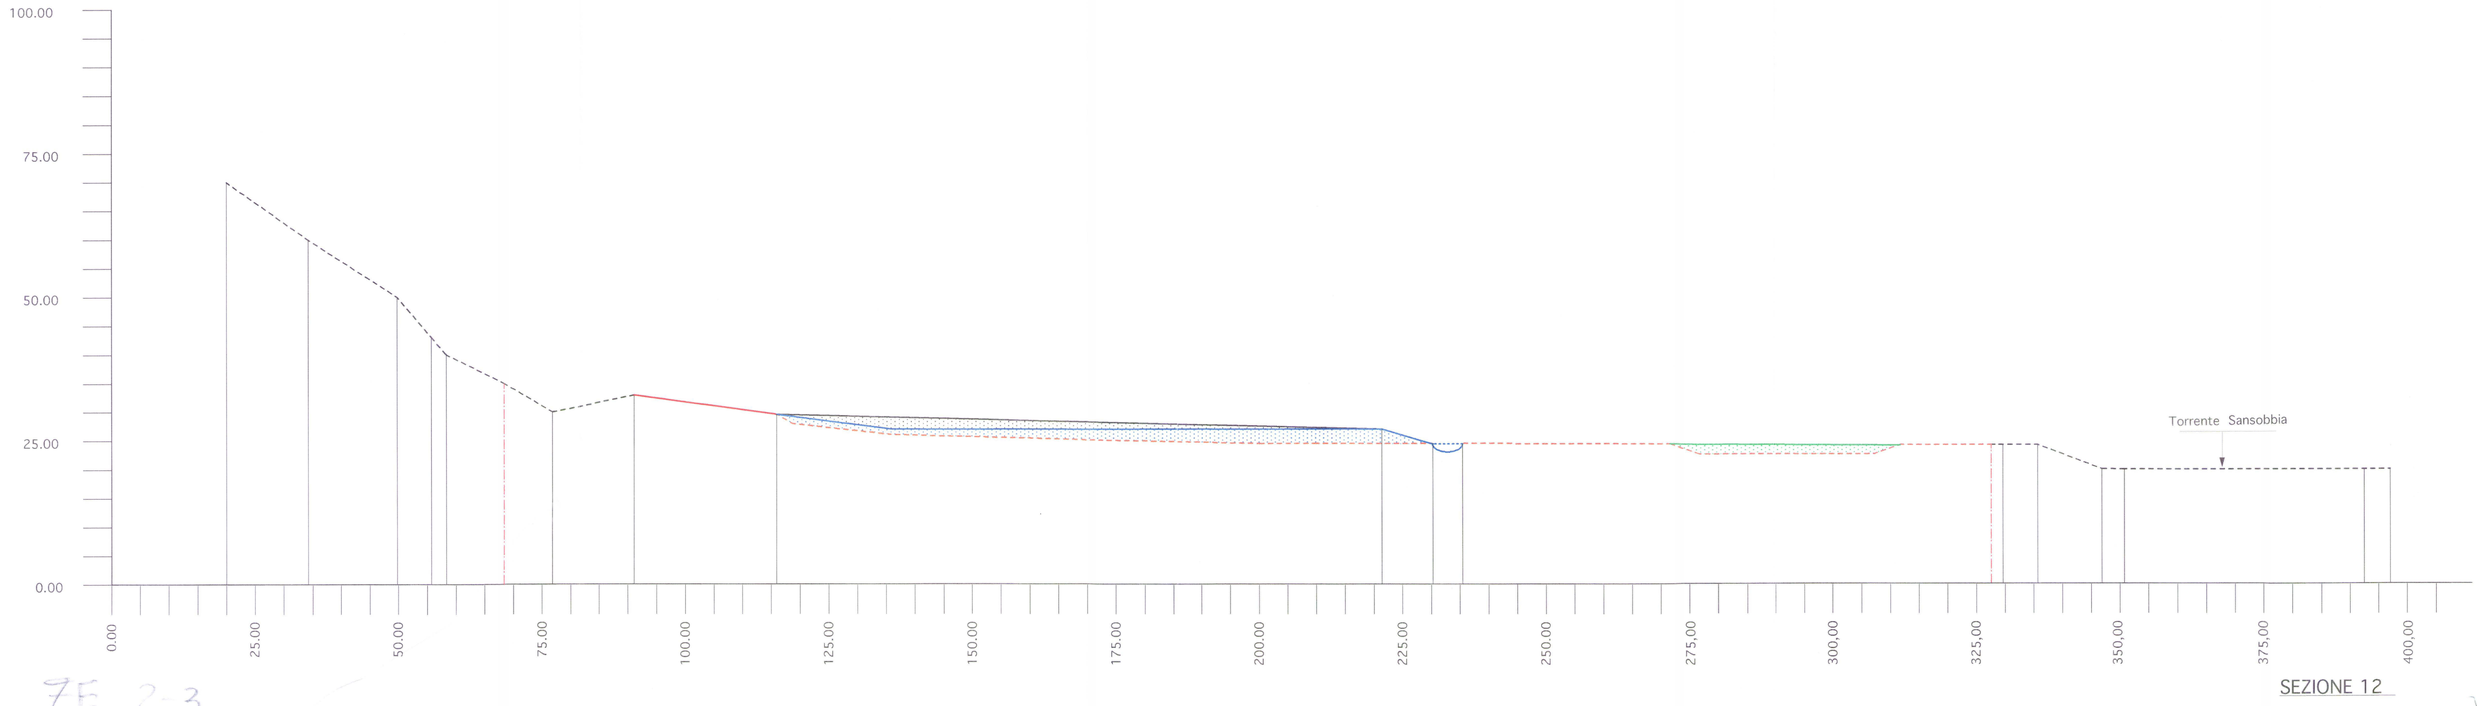


SEZIONE 12

7E 2-3