LEGENDA

- andamento naturale del terreno
- situazione 3° fase di variante
- fase finale di ricomposizione ambientale
- limite di P.T.R.C.

REGIONE LIGURIA
Provincia di SAVONA
Comune di ALBISOLA SUPERIORE

OGGETTO:
Variante al Piano di Coltivazione e Riqualificazione ambientale
Cava di materiali lapidei sita in loc. Beata

PROPRIETA' : F.lli PASTORINO s.r.l.

SEZIONI 11 - 12 - 13
confronto tra situazione 3° fase di variante e
4° fase finale di ricomposizione ambientale

scala: 1:500
Tav. n°: 9 E

REV.	DATA	CAUSALE
2	Maggio 2010	3° emissione
1	Gennaio 2010	2° emissione
0	Maggio 2009	1° emissione


Via Privata Angeli, 15/16 -17030 Sanrema (SV)
Dr. Agronomo A. MINUTO

Dr. Geologo M. Rossi

Dr. Geologo S. Donati
STUDIO ASSOCIATO DI GEOLOGIA ROSSO - DONATI
Via Carli Marcello 1 Ceriana (IM) Tel./Fax 0184 551349

Corso Mazzini, 2/2A -17011 Albenga (SV) Tel./Fax 0182 48349
Geom. G. FROSIO

Il Proprietario :
F.lli PASTORINO s.r.l.

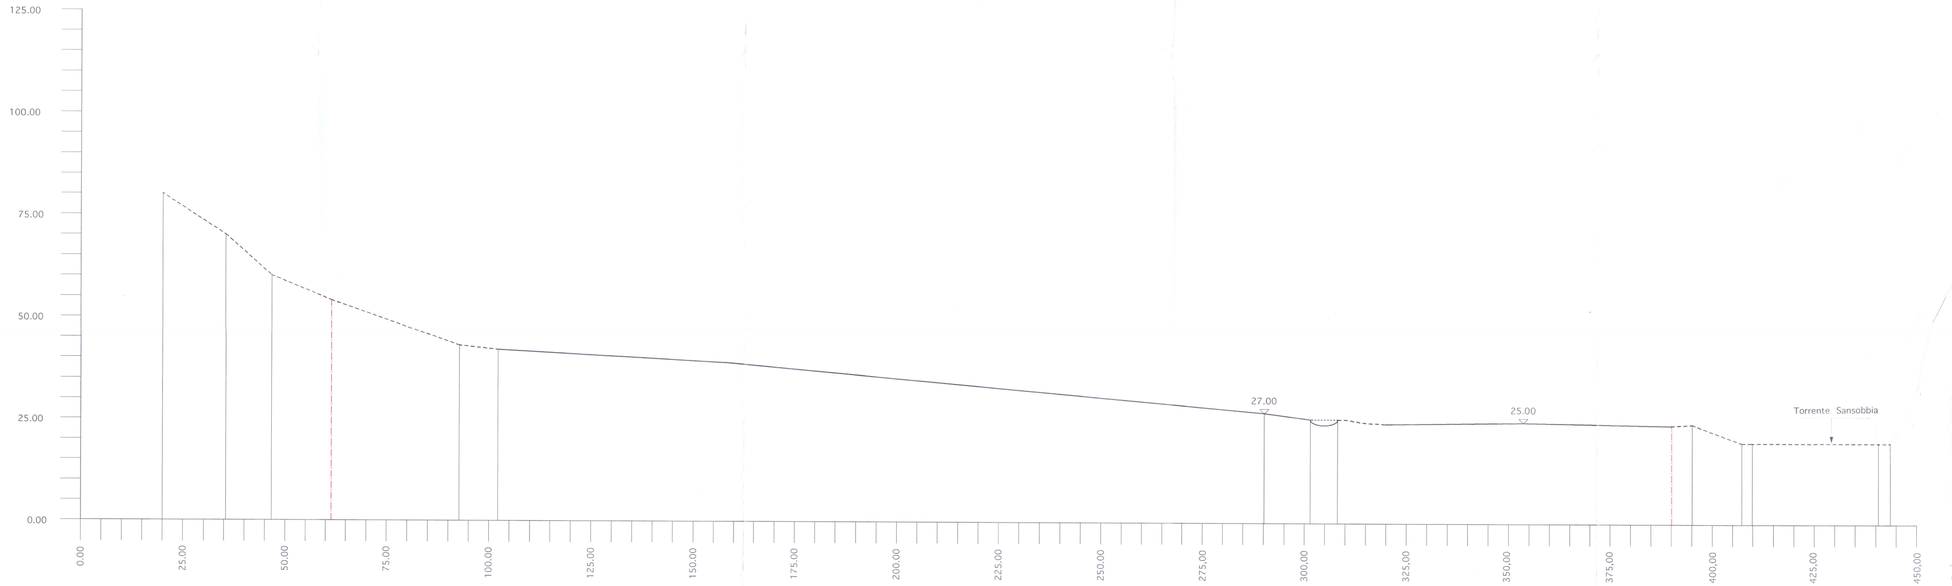

SEZIONE 11

1-3