LEGENDA

- andamento naturale del terreno
- situazione 3° fase di variante
- fase finale di ricomposizione ambientale
- limite di P.T.R.C.

REGIONE LIGURIA
Provincia di SAVONA
Comune di ALBISOLA SUPERIORE

OGGETTO:

Variante al Piano di Coltivazione e Riqualificazione ambientale
Cava di materiali lapidei sita in loc. Beata

PROPRIETA' : F.lli PASTORINO s.r.l.

SEZIONI 14 - 15 - W
confronto tra situazione 3ª fase di variante e
4ª fase finale di ricomposizione ambientale

scala: 1:500

Tav. nº: 9 F

REV	DATA	CAUSALE
2	Maggio 2010	3° emissione
1	Gennaio 2010	2° emissione
0	Maggio 2009	1° emissione

Via Privata Aurelia 15/16
17030 Celle Ligure (SV)
Dr. Agronomo
A. MINUTO

Dr. Geologo
M. Rossi


Dr. Geologo
S. Donati

STUDIO ASSOCIATO DI GEOLOGIA ROSSI - DONATI
Via Lamarmora 7 Genova 123 Tel./Fax 010 485348

STUDIO TECNICO ASSOCIATO
GEOMETRI ARTUSIO
Corso Roma n. 115 int. 1
17031 Albenga (Savona)
Tel./Fax 0182 544755
Geom. G. FROSIO

Il Proprietario :

F.lli PASTORINO s.r.l.

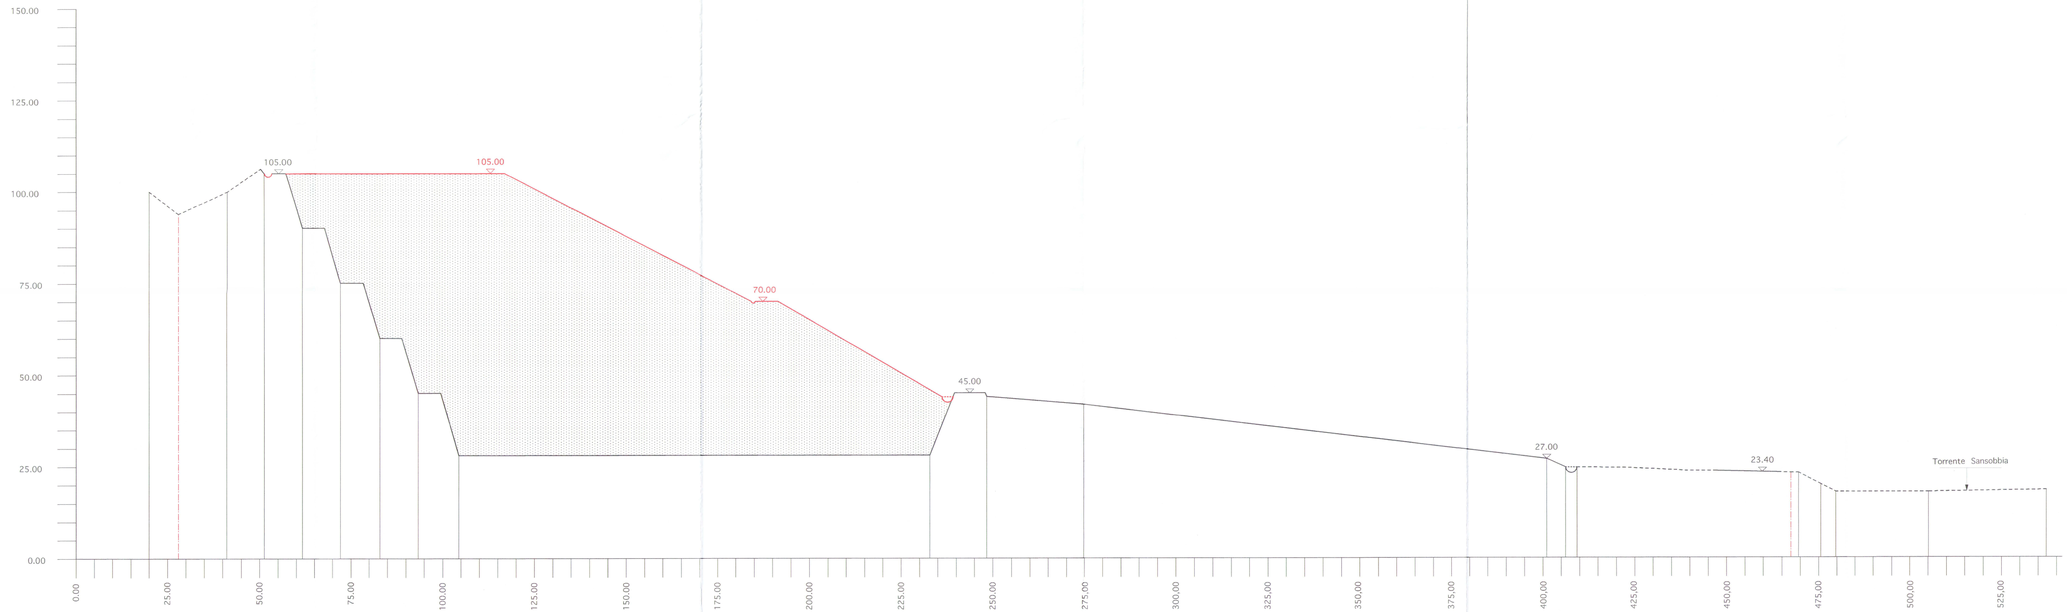

SEZIONE 14 1/3