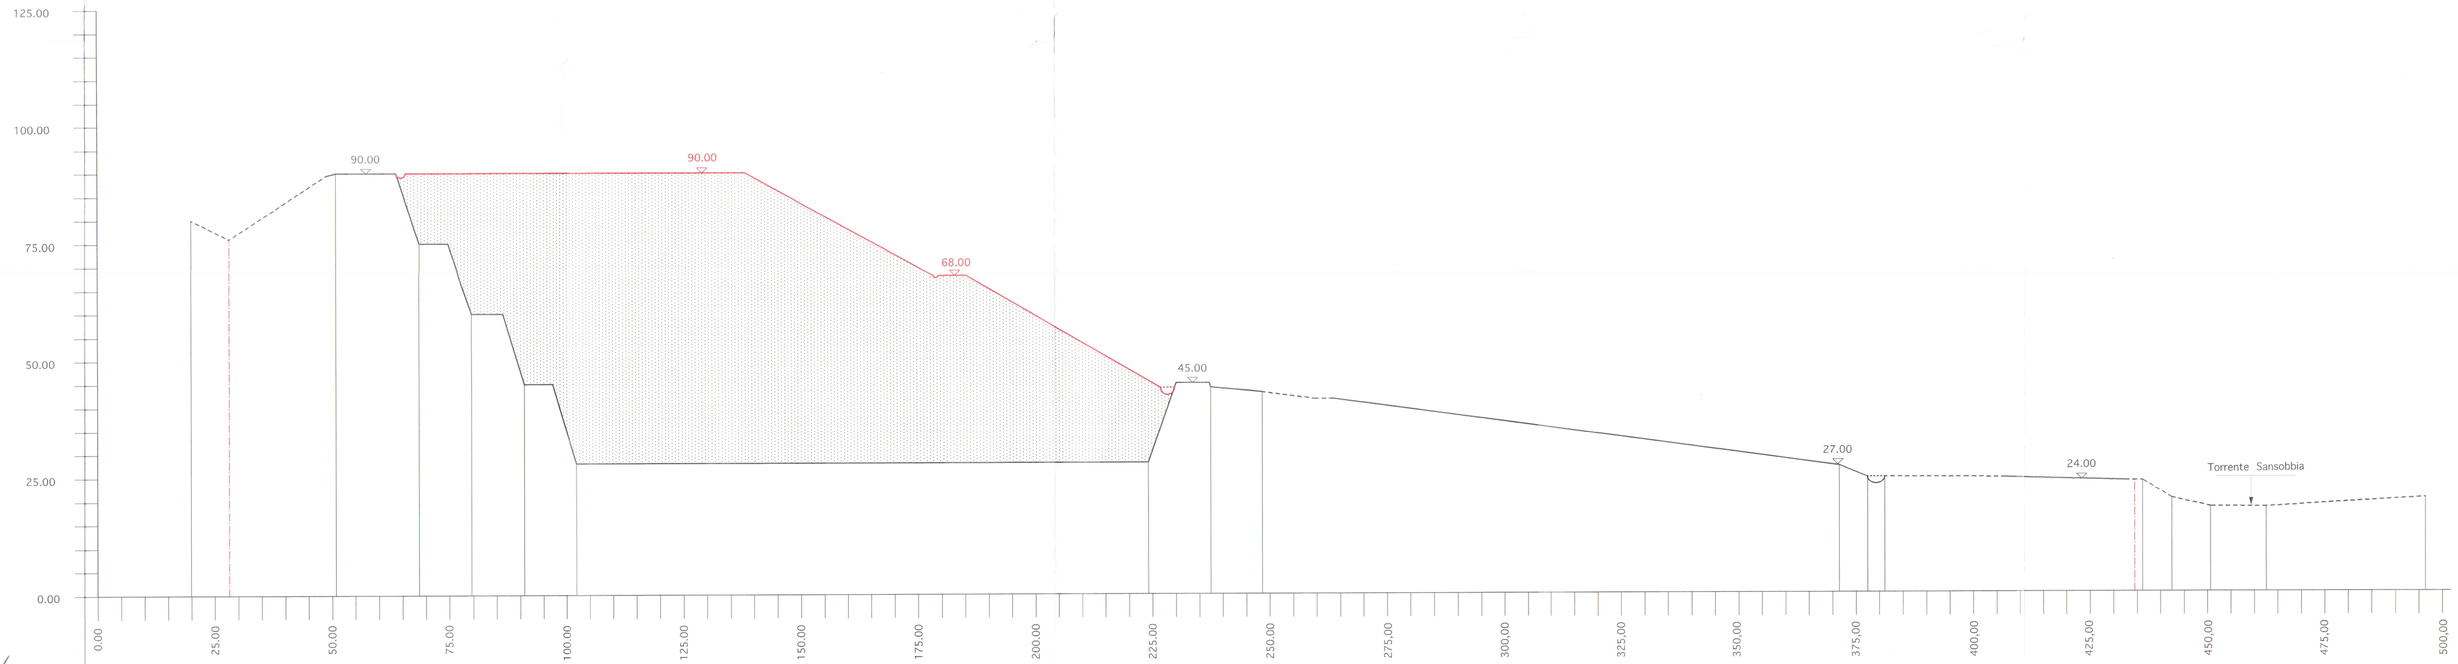


2/3

SEZIONE 15