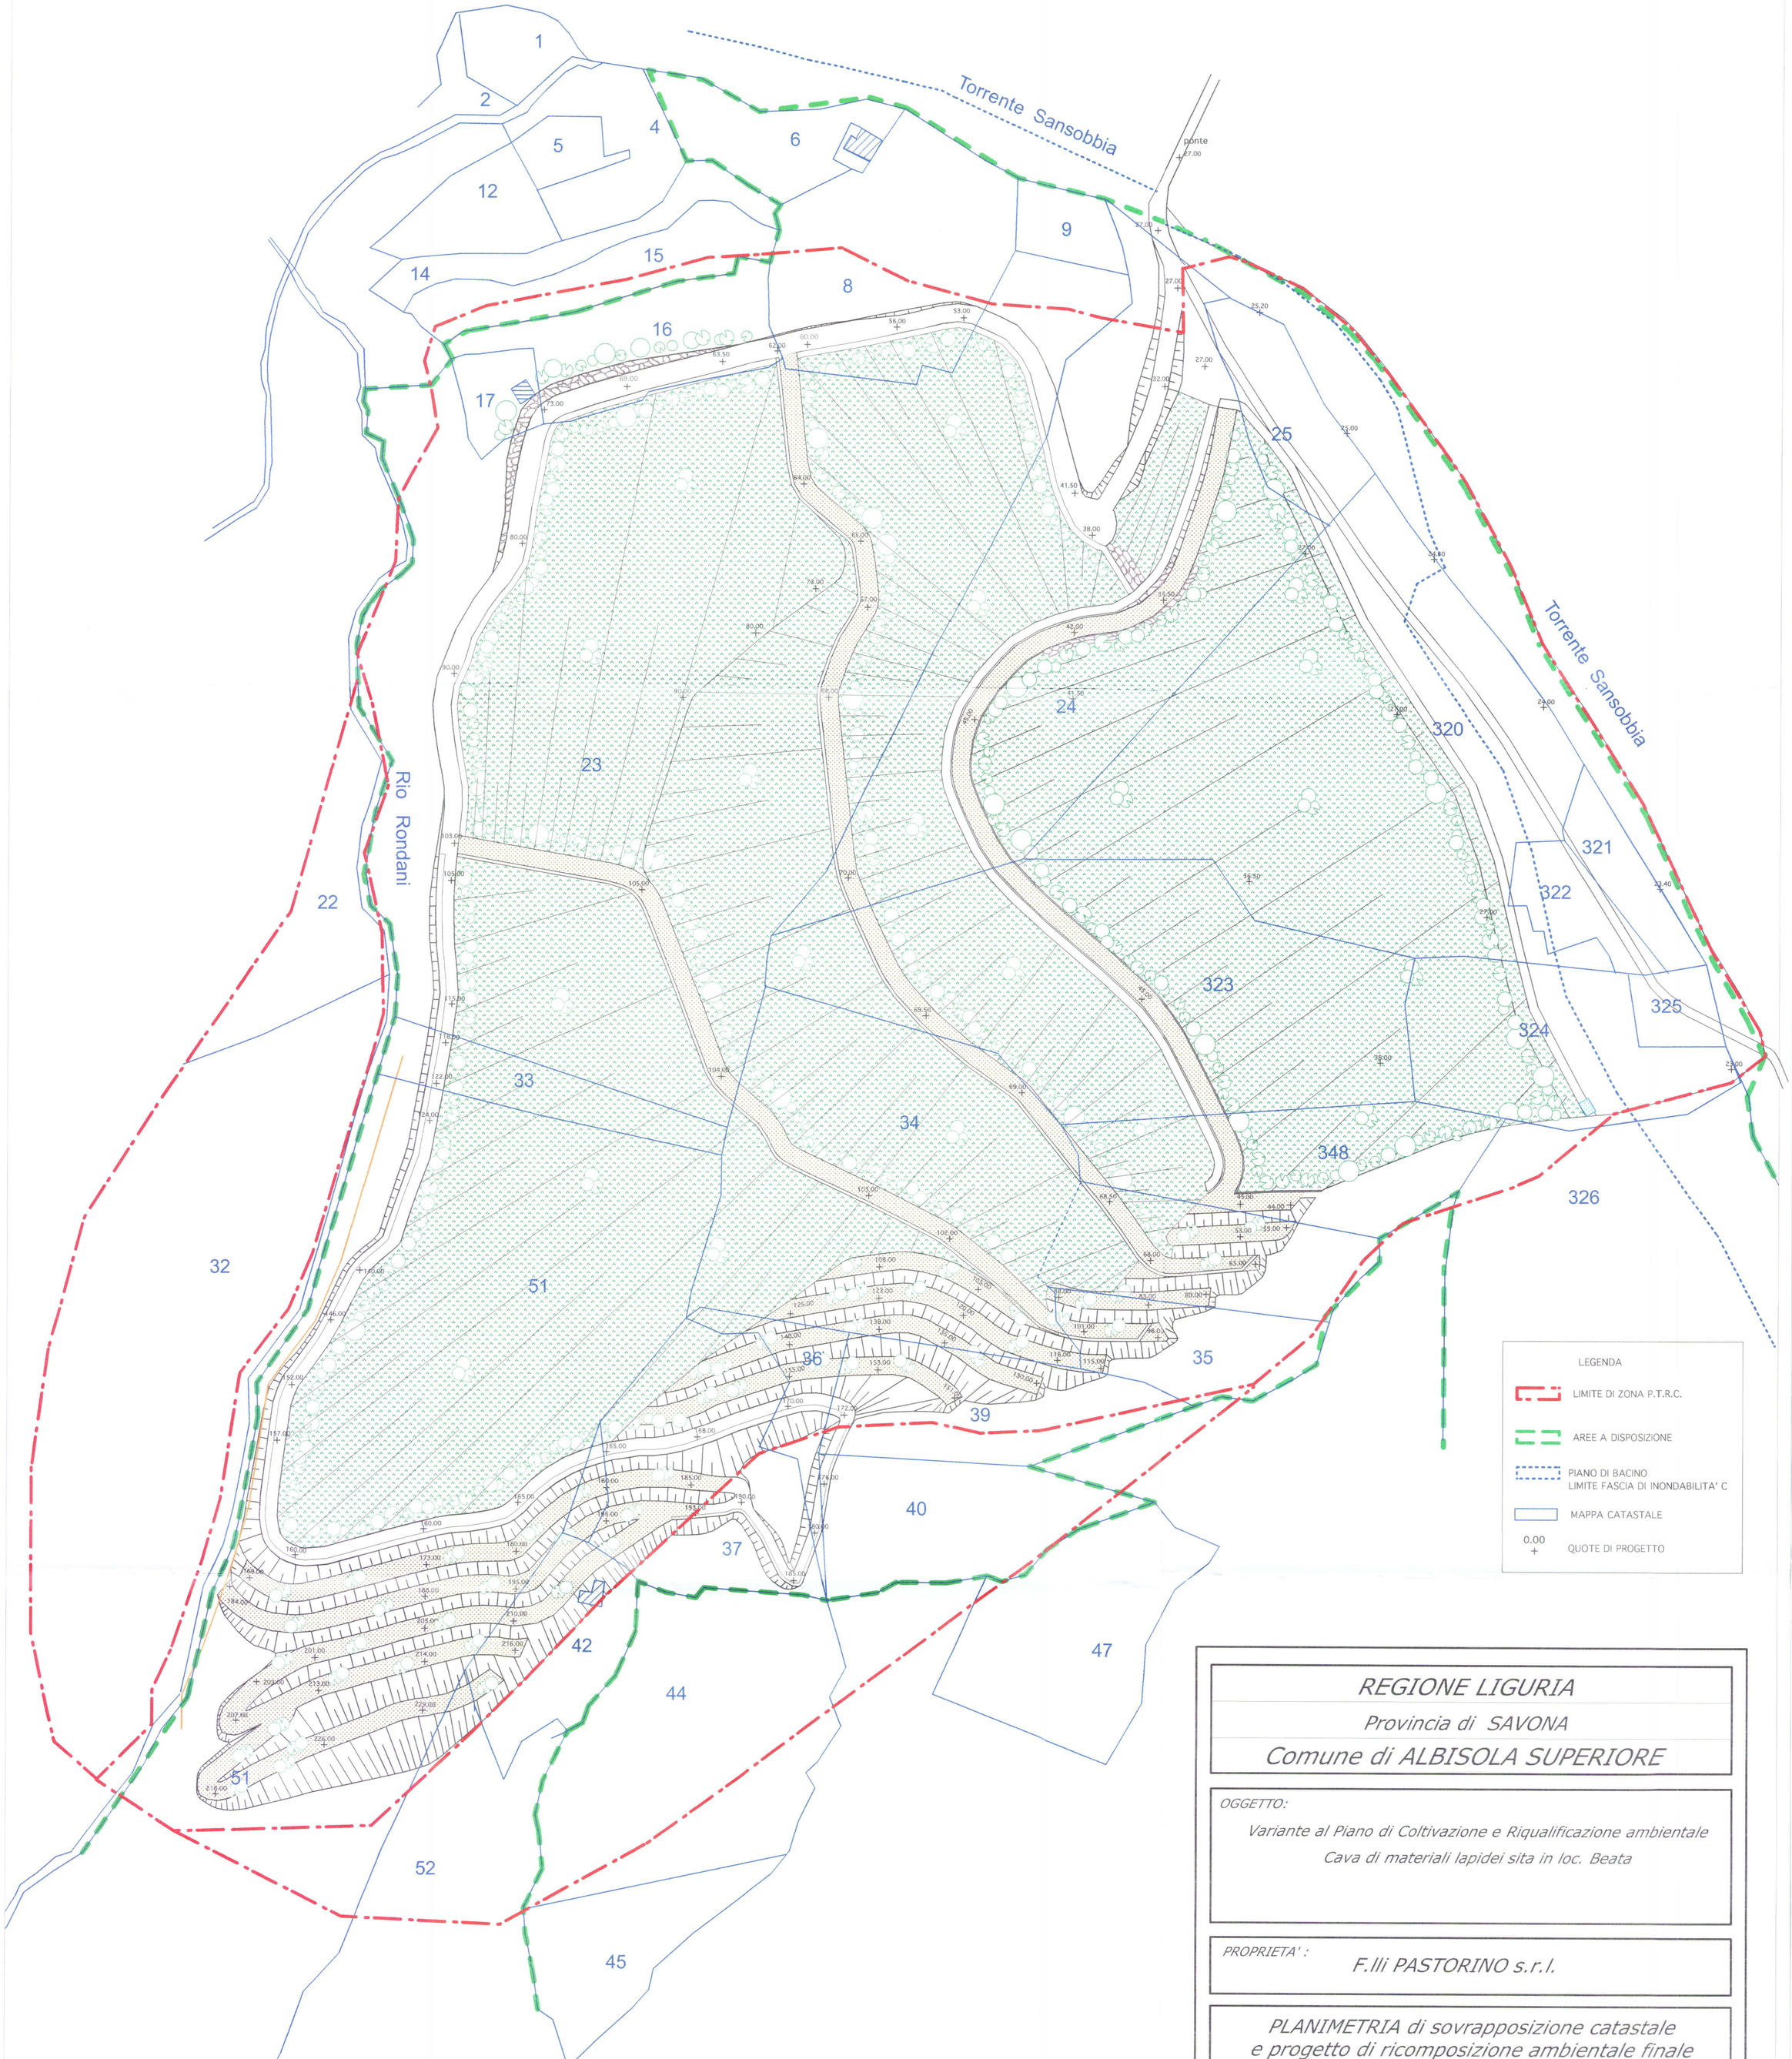


REGIONE LIGURIA

Provincia di SAVONA

Comune di ALBISOLA SUPERIORE

OGGETTO:

Variante al Piano di Coltivazione e Riqualificazione ambientale
Cava di materiali lapidei sita in loc. Beata

PROPRIETA' :

F.lli PASTORINO s.r.l.

PLANIMETRIA di sovrapposizione catastale
e progetto di ricomposizione ambientale finale

Via Privata Angeli, 15/16
-17100 Savona (SV)

Dr. Agronomo
A. MINUTO

Dr. Geologo
M. Rossi

Dr. Geologo
S. Donati

STUDIO ASSOCIATO DI GEOLOGIA ROSSI - DONATI
Via Lanfranconi 5 Genova (GE) Tel./Fax 019 485349

STUDIO TECNICO PRIMO
GEOMETRI ASSOCIATI
Corso Ferrari civ. 119 int. 1
-17011 Albisola Superiore (SV)
Tel./Fax 019 485349

Geom. G. FROSIO

scala:	1:1000
Tav. n°:	10

REV.	DATA	CAUSALE
2	Maggio 2010	3° emissione
1	Gennaio 2010	2° emissione
0	Maggio 2009	1° emissione

Il Proprietario :

F.lli PASTORINO s.r.l.