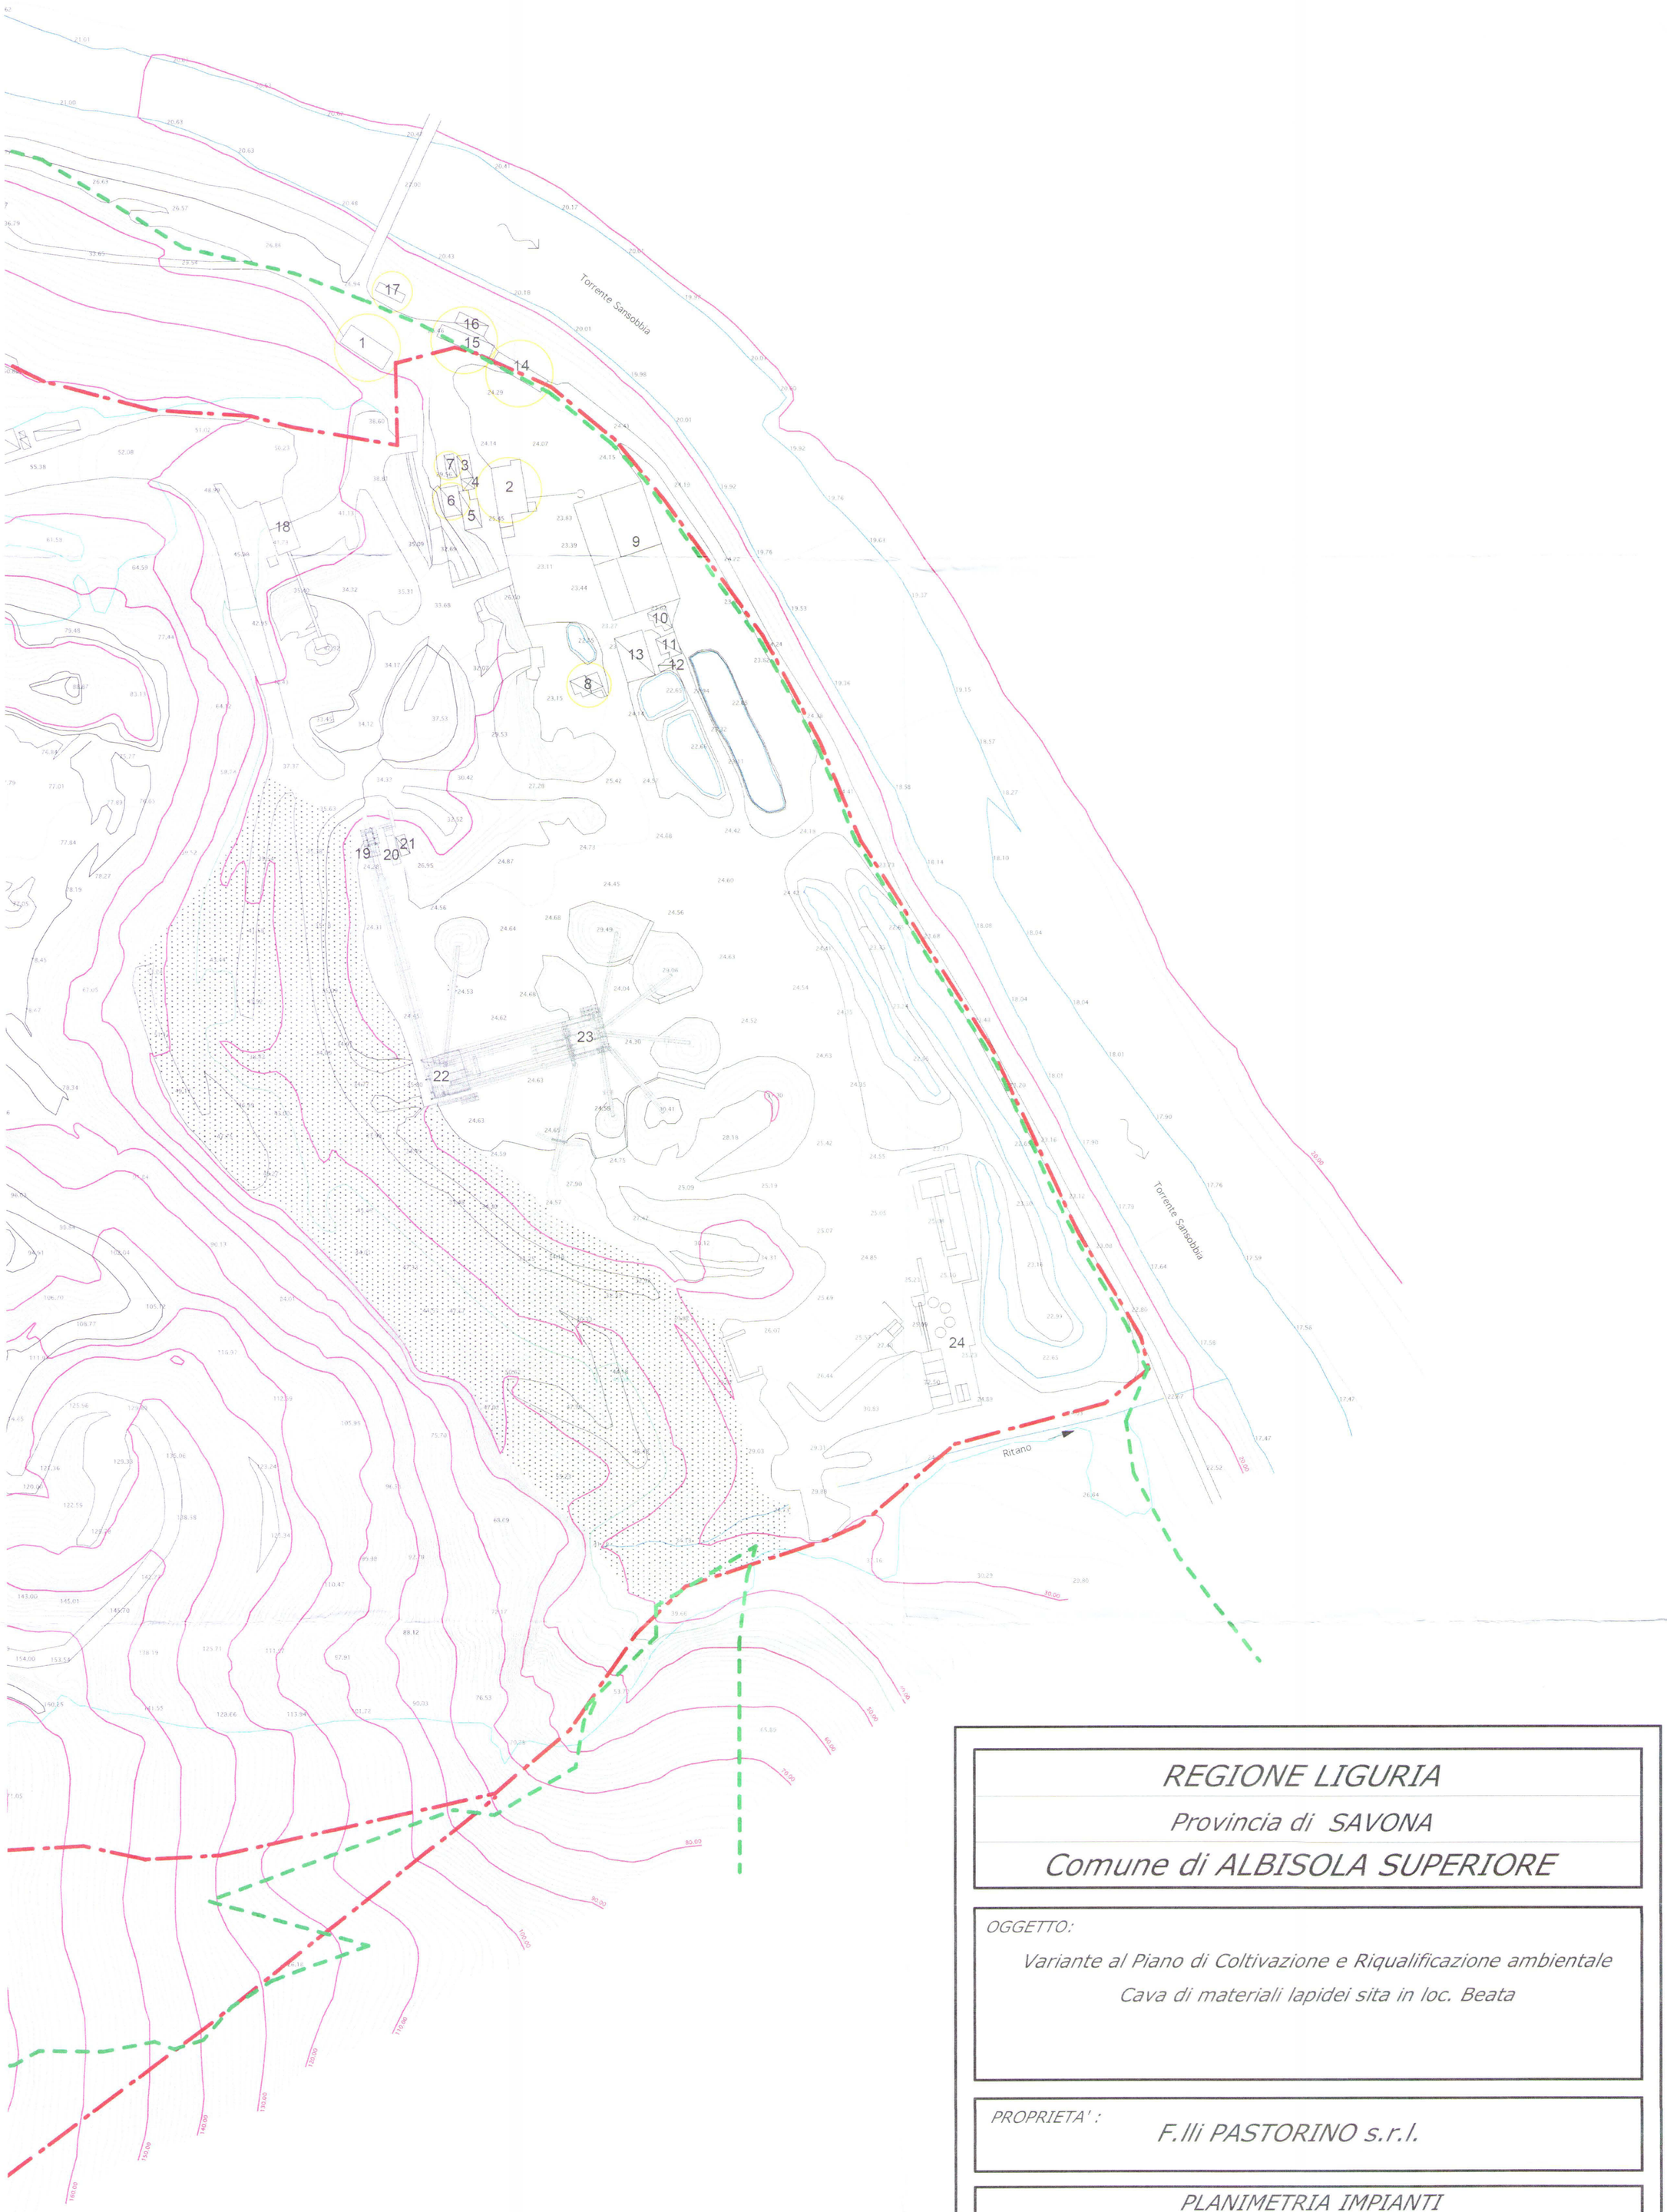


LEGENDA

- LIMITE DI ZONA P.T.R.C.
- AREE A DISPOSIZIONE
- AREA DI MATERIALE ABBANCATO
- VECCHI IMPIANTI IN CORSO DI DEMOLIZIONE
- 0.00 QUOTE ALTIMETRICHE s.l.m.

REGIONE LIGURIA

Provincia di SAVONA

Comune di ALBISOLA SUPERIORE

OGGETTO:

Variante al Piano di Coltivazione e Riqualificazione ambientale

Cava di materiali lapidei sita in loc. Beata

PROPRIETA' :

F.lli PASTORINO s.r.l.

PLANIMETRIA IMPIANTI

situazione attuale - Rilievo del gennaio 2009 -

revisione della parte alta agosto 2009

Via Privata Angeli, 15/16
-17100 Savona (SV)
Dr. Agronomo
A. MINUTO

Dr. Geologo
M. Rossi

Dr. Geologo
S. Donati

STUDIO ASSOCIATO DI GEOLOGIA ROSSI - DONATI
Via Lanfranconi 5 Genova (GE) Tel./Fax 019 485349

STUDIO TECNICO PRISMA
GEOMETRI ASSOCIATI
Corso Ferraris civ. 119 int. 1
-17011 Albisola Superiore (SV)
Tel./Fax 019 485349
Geom. G. FROSIO

scala:	1:1000
Tav. n°:	Allegato 1 alla Relazione impianti attuali e varianti progettuali

1	Gennaio 2010	2° emissione
0	Maggio 2009	1° emissione
REV.	DATA	CAUSALE

Il Proprietario :

F.lli PASTORINO S.R.L.
Via N. Poggi, Loc. Beata
17011 ALBISOLA SUPERIORE (SV)
Reg. Impr. di Savona n. 00130150097
Partita IVA: IT 00130150097
Tel. e Fax 019.482369
E-mail: f.llipastorino@tin.it

F.lli PASTORINO s.r.l.