




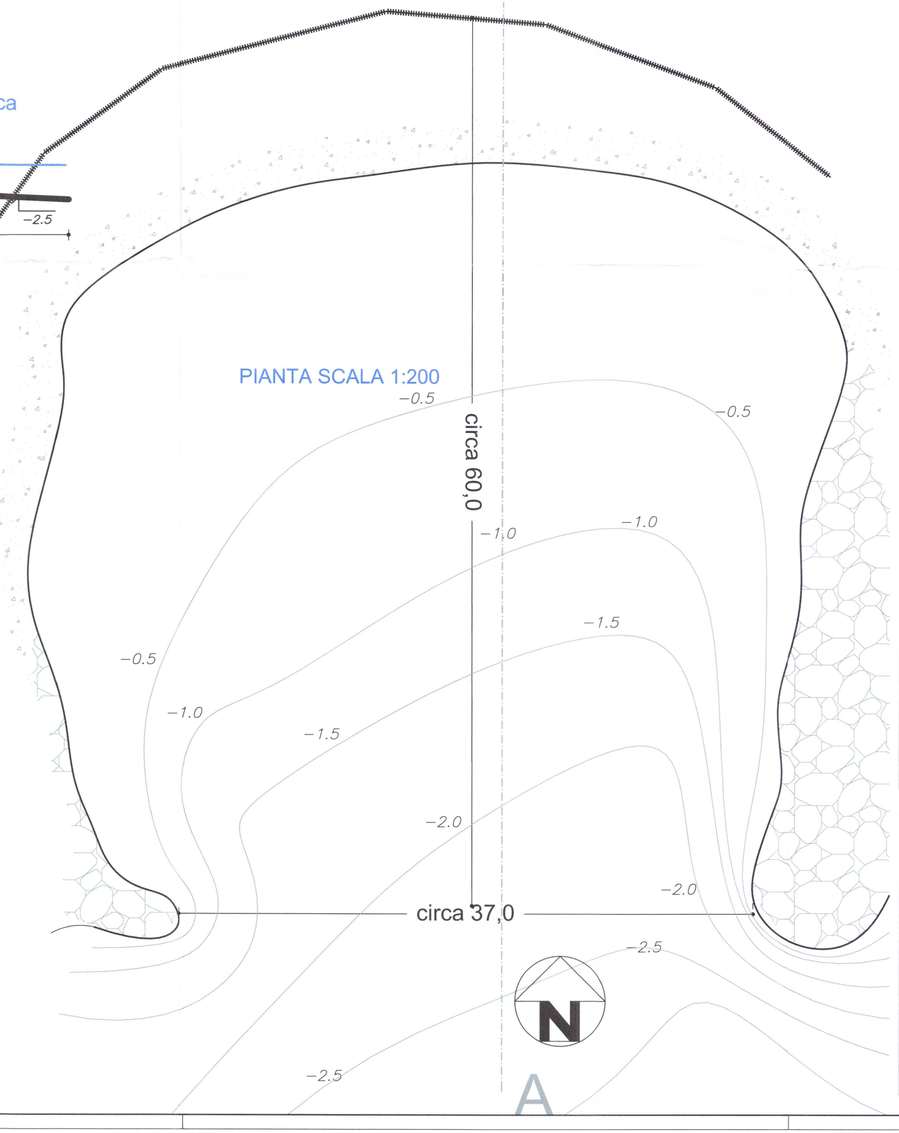

sez. A-A

PIANTA SCALA 1:200



REGIONE LIGURIA
PROCEDIMENTI CONCERTATIVI
Allegato alla Nota n° 538.63
del 24 NOV 2009
IL DIRIGENTE DEL SERVIZIO

SOLUZIONE NOVEMBRE 2009

STUDIOGAGGERO
SAVONA – VIA PIA 130r – TELEFAX 019/8386702 – TEL 019/829463
CELL. 335/303133 – E-MAIL ing.gaggero@libero.it

tav_2

COMUNE DI SAN REMO

O. I. T. S.R.L.

PROGETTO DI RIPASCIMENTO E PROTEZIONE DELLA SPIAGGIA DENOMINATA *" TIRO A VOLO DI LEVANTE"*

STATO DI FATTO

N.P. 1513 | SCALA : VARIE | Dott. ing. Paolo GAGGERO

NOVEMBRE 2008 | File:\LAVORI\NP_1513 SAN REMO – VILLAGGIO DEI FIORI