
LEGENDA:

scavo e successivo riempimento per ripristino ambientale

plinto

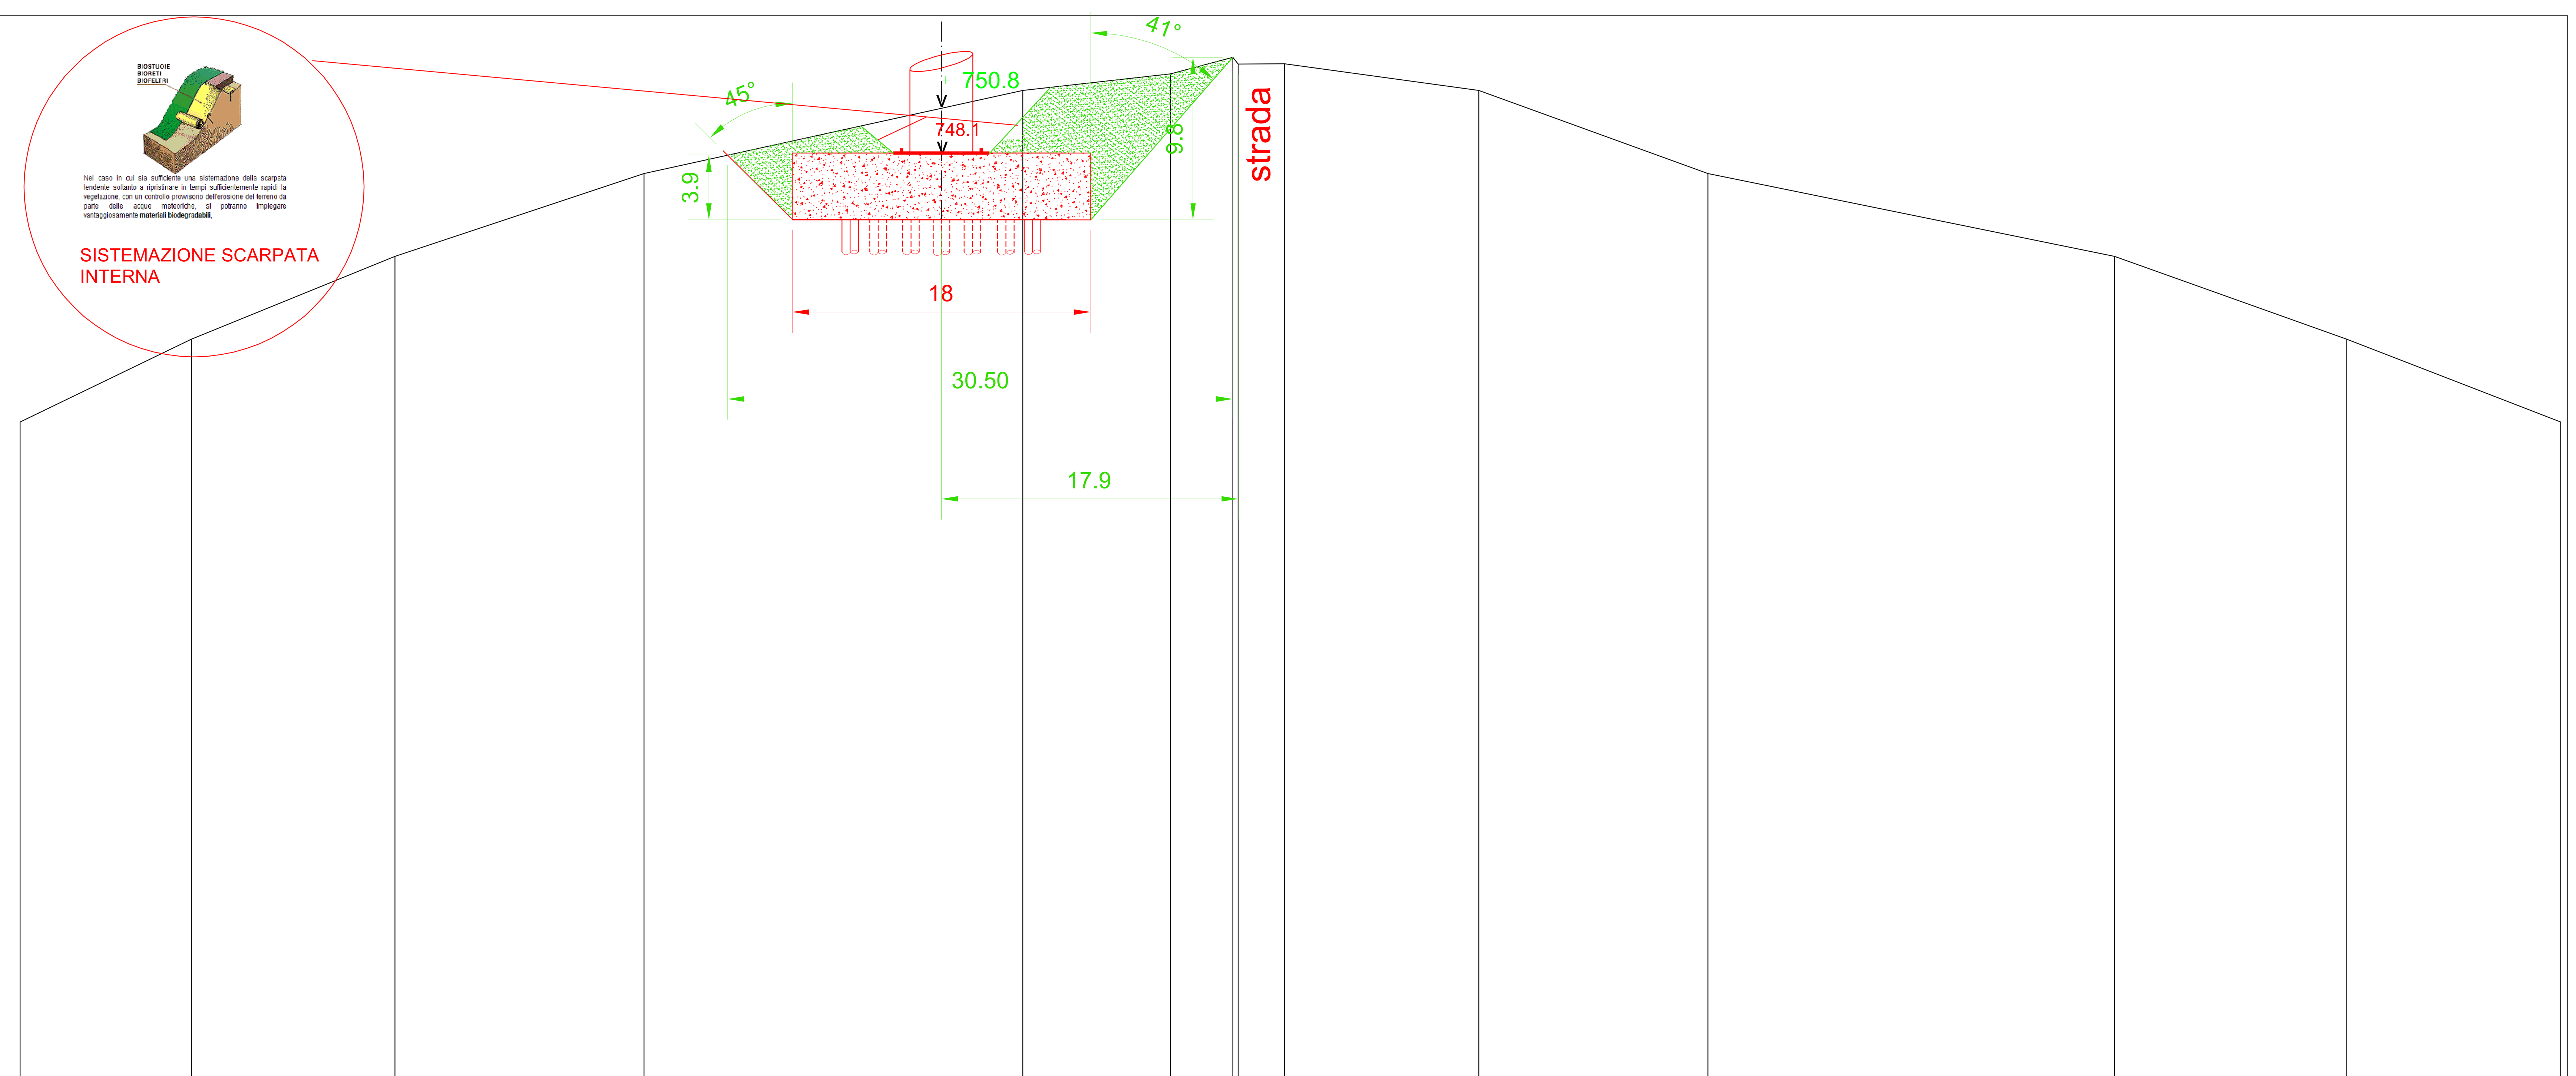

SCALA LUNGHEZZE 1 : 500
SCALA ALTEZZE 1 : 500

710.00

Punti battuti	1	2	3	4	5	6	7	8	9	10	11	12	13	14	15
Quote		750.00	755.00	760.00	765.00	770.00	771.00	772.00	771.60	771.61	770.00	765.00	760.00	755.00	750.00
Distanze progressive	0.00	11.02	21.34	33.62	48.64	71.48	80.38	84.15	84.47	87.26	98.98	112.80	137.32	151.32	164.23

Distanze parziali: 11.02, 10.32, 12.28, 15.02, 22.84, 8.90, 3.77, 0.32, 2.79, 11.72, 13.82, 24.52, 14.00, 12.91

COMUNE DI ALTARE
(Provincia di Savona)

IMPIANTO EOLICO MONTE BUROT

TERSIA
Energia da fonti rinnovabili
Sede legale
Corso Italia , 27
17100 SAVONA SV
TEL 019810580(r.a.)
Telefax 019854174

Per la TERSIA s.r.l.
L'AMMINISTRATORE UNICO

Studio Borra
Per. Ind. Ed. BORRA ROBERT
Geom. SAVIGLIANO RENATO
C.so Europa N. 11/r
17052 Borghetto S. Spirito (SV) tel.0182 970891 - tel/fax 0182 971141

PROGETTISTA
PER.IND.ED. BORRA ROBERT

COLLEGIO PERITI INDUSTRIALI Prov. S
Per. Edile N.143 R. Borra

PROGETTO PER LA REALIZZAZIONE DI UNA FATTORIA EOLICA IN ALTARE

sezione 3/3

DATA : 14/08/2009

scala 1:200

TAVOLA N. **11**