

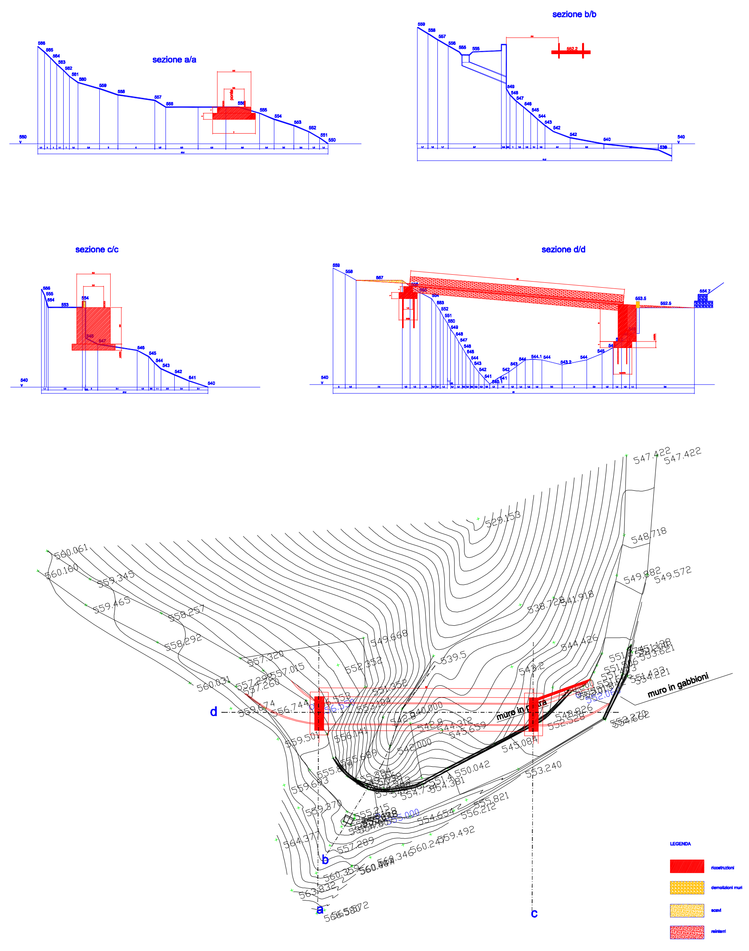


RAFFRONTO SU RILIEVO STATO ATTUALE

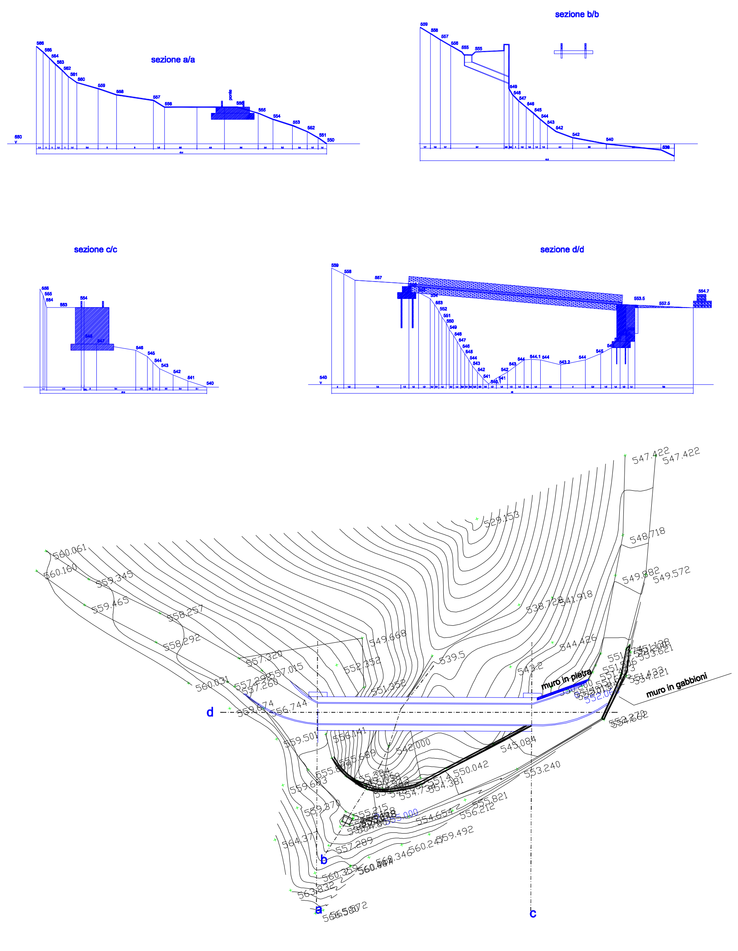

PROGETTO CON PONTE PROVVISORIO

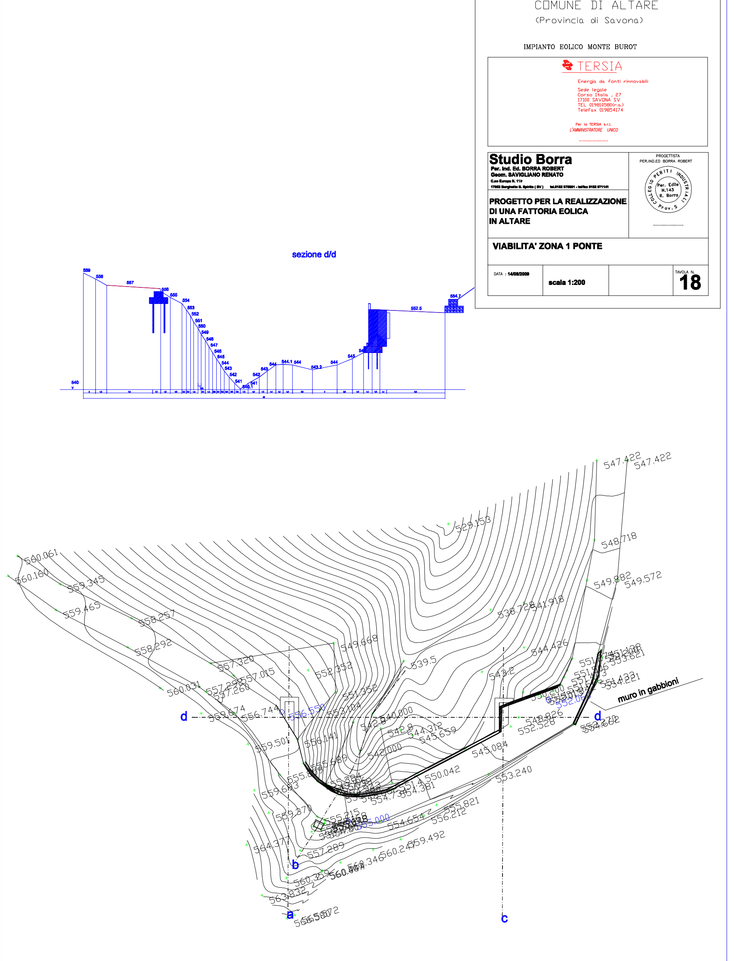

STATO FINALE CON DEMOLIZIONE MURO

COMUNE DI ALTARE
(Provincia di Savona)

IMPIANTO EOLICO MONTE BUROT

TERSIA
Energie da Fonti rinnovabili
Sede legale
Per il Settore Ing.:
L'AMMINISTRATORE - UNICO

Studio Borra

PROGETTISTA

PROGETTO PER LA REALIZZAZIONE DI UNA FATTORIA EOLICA IN ALTARE

VIABILITA' ZONA 1 PONTE

DATA: 10/09/2009 | scala 1:200 | TAV. 18