



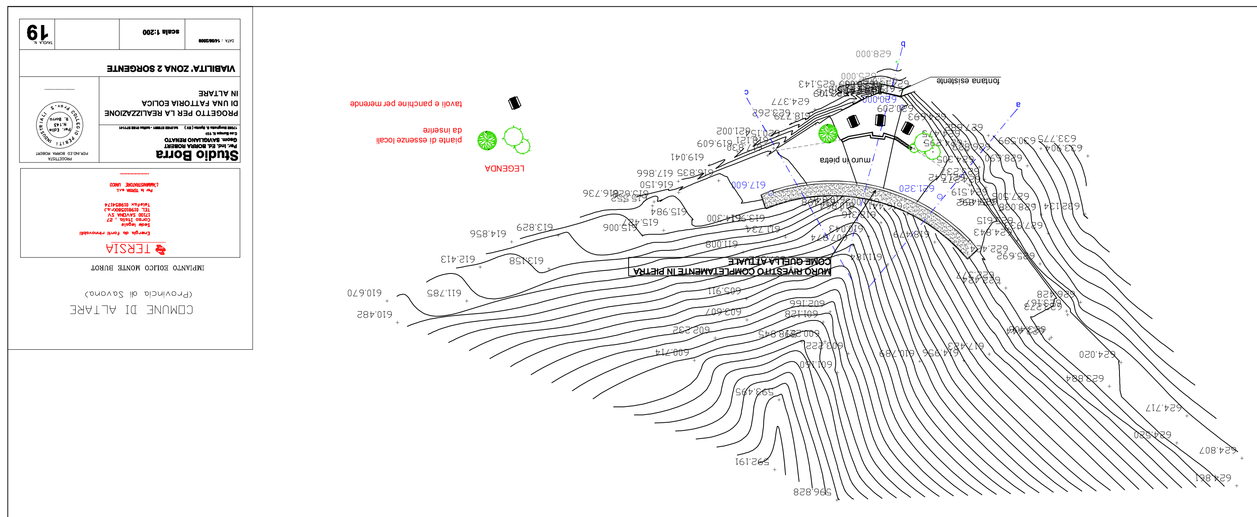


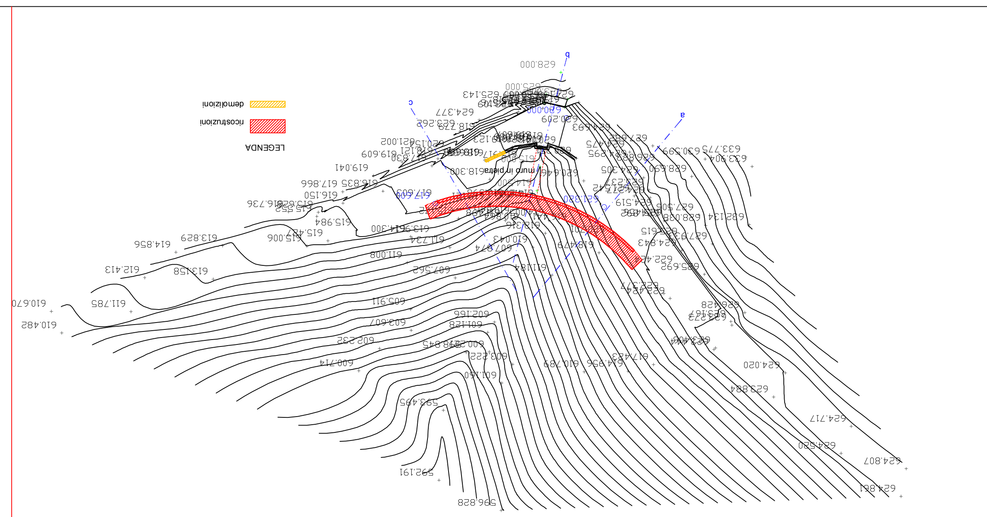


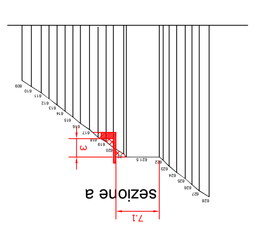


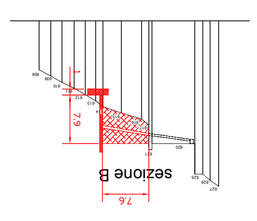


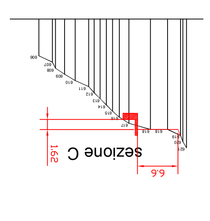

RAFFRONTO STATO ATTUALE PROGETTO

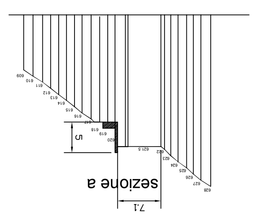

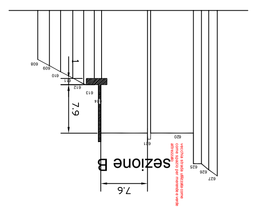

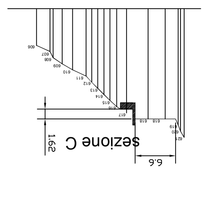

PROGETTO

CIMULNE DI ALTARE
(Provincia di Savona)


TERSIA

Studio Borra

PROGETTO PER LA REALIZZAZIONE
DI UNA PATTOIRA EOLICA
IN ALTARE


