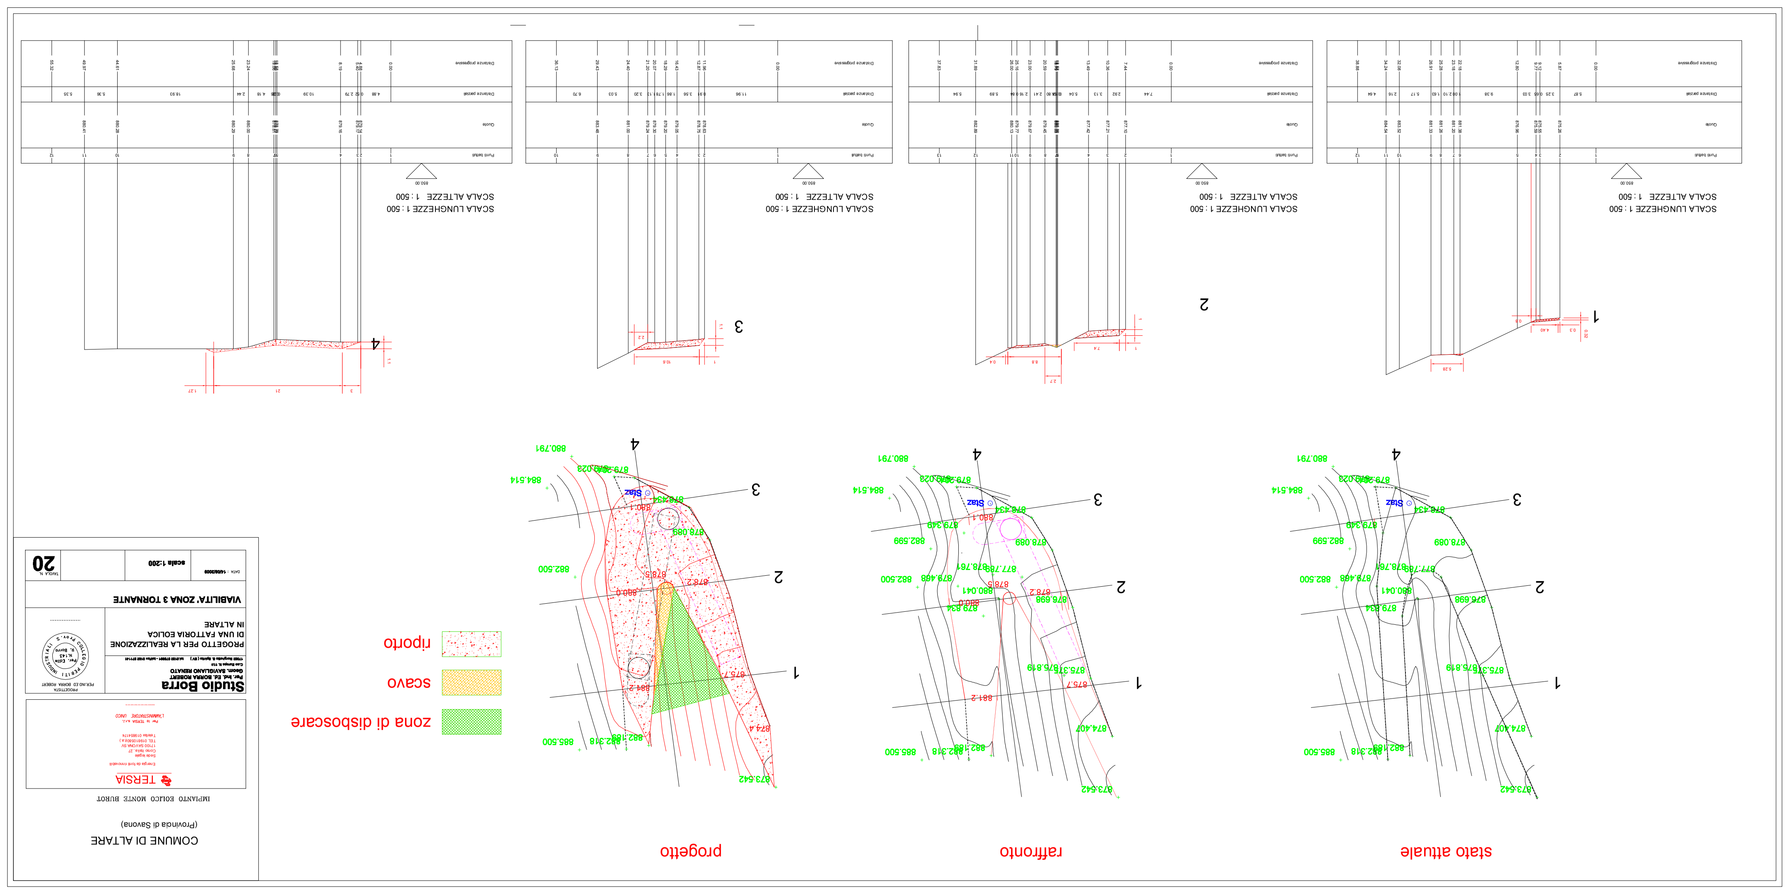


COMUNE DI ALTARE

(Provincia di Savona)


TERSIA



VIABILITA' ZONA 3 TORNANTE

DATA: 13/02/2023 | scala 1:200 | TAVOLA N. 20