


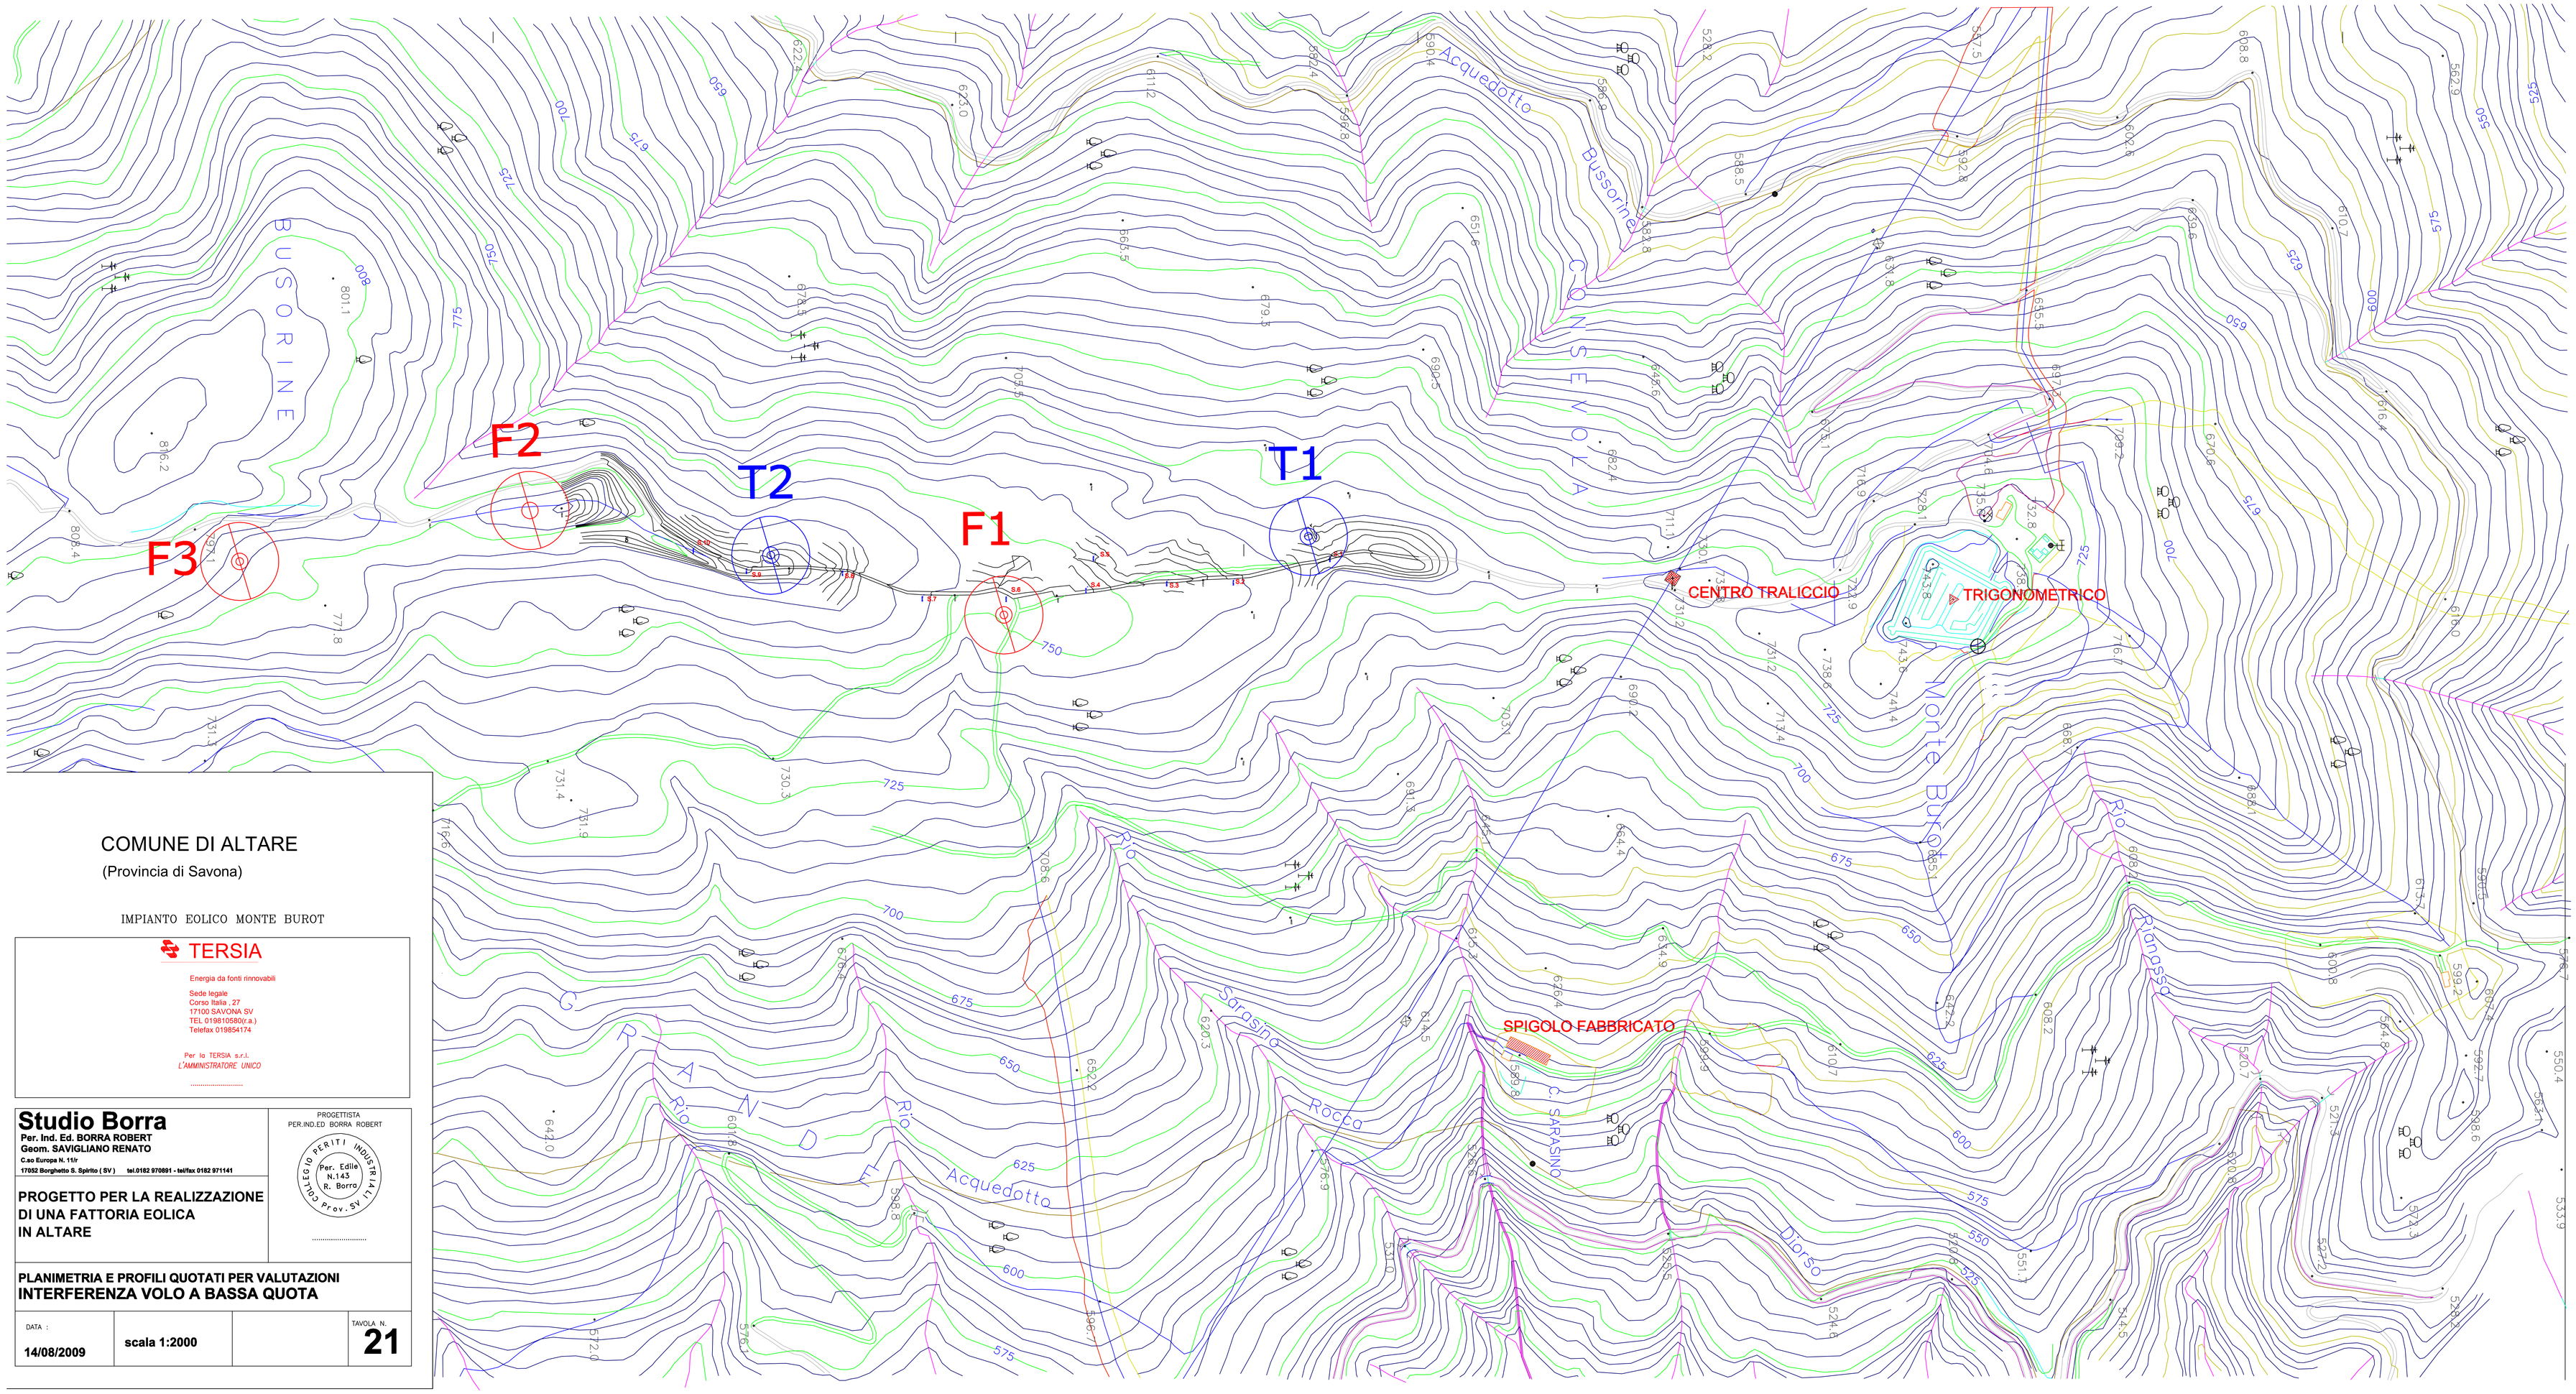

COMUNE DI ALTARE

(Provincia di Savona)

IMPIANTO EOLICO MONTE BUROT

TERSIA

Energia da fonti rinnovabili

Sede legale
Corso Italia ,27
17100 SAVONA SV
TEL 019810580(r.a.)
Telefax 019854174

Per la TERSIA s.r.l.
L'AMMINISTRATORE UNICO

.....

Studio Borra
Per. Ind. Ed. BORRA ROBERT
Geom. SAVIGLIANO RENATO
C.so Europa N. 11/r
17052 Borghetto S. Spirito (SV) tel.0182 970891 - tel/fax 0182 971141

PROGETTISTA
PER.IND.ED BORRA ROBERT

COLLEGIO PERITI INDUSTRIALI Per. Edile N.145 R. Borra Prov. SV

.....

PROGETTO PER LA REALIZZAZIONE DI UNA FATTORIA EOLICA IN ALTARE

PLANIMETRIA E PROFILI QUOTATI PER VALUTAZIONI INTERFERENZA VOLO A BASSA QUOTA

DATA :			TAVOLA N.
14/08/2009	scala 1:2000		21