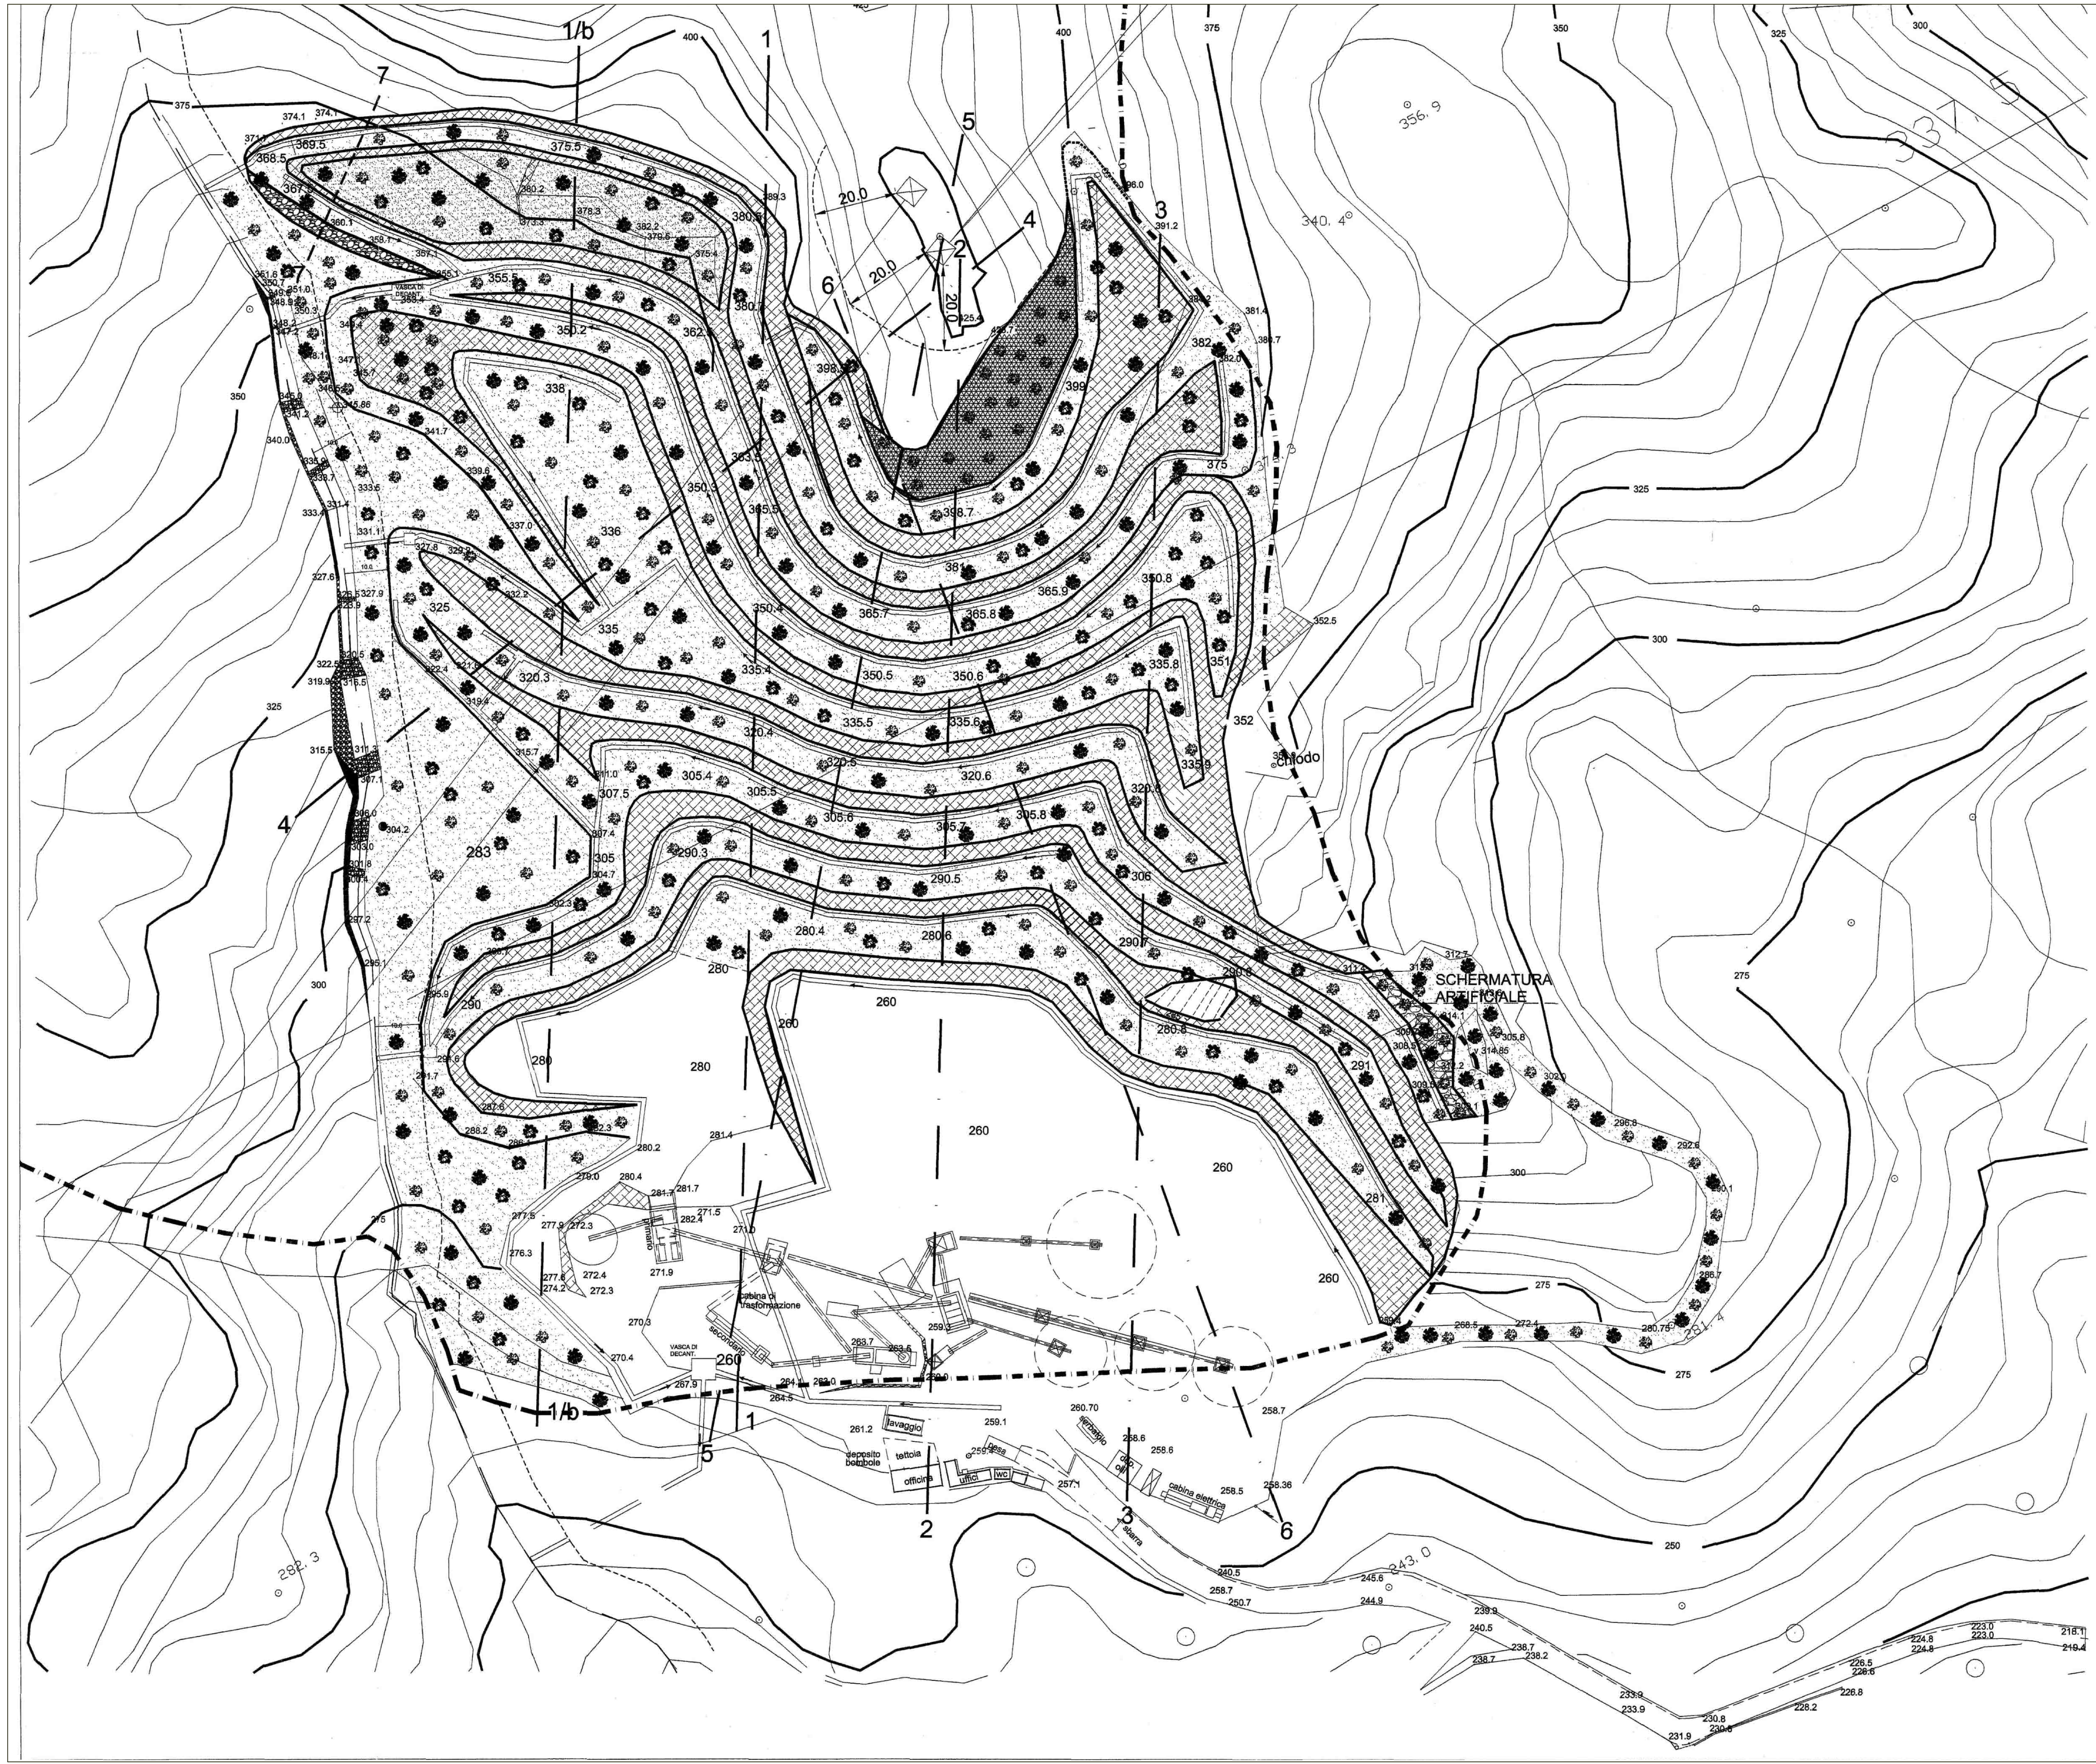


LEGENDA

- SCARPATE IN ROCCIA COMPATTA
- BIOSTUOIA CON RICOMPOSIZIONE VEGETALE
- SCARPATE IN TERRA DA SISTEMARE IN 1° E 2° FASE
- DEPOSITO DI BLOCCHI
- CURVE DI LIVELLO
- RIO CON BRIGLIE
- TRALICCIO ENEL
- SPERONI DI ROCCIA
- PIANO CAVE
- zone di rispetto (rio - tralicci)

30

COMUNE DI GENOVA
PEGLI

" CAVA TANA DEI BANDITI "

Il Responsabile del Procedimento (Geom. Luigi Giglioli)

Frantoio del Tigullio S.r.l.
Loc. Piandifieno
Nè (Genova)

Per il frantoio del Tigullio s.r.l.
L'AMMINISTRATORE DELEGATO
FRANTOIO DEL TIGULLIO srl
Via Pian di Fieno 73
16040 NE (GE)
Tel. 0185/339287
Part. IVA 00166450999

MARCA DA BOLLO € 14,62

Studio Borra
Per. Ind. Ed. BORRA ROBERT
Geom. SAVIGLIANO RENATO
C.so Europa N. 11/r
17052 Borghetto S. Spirito (SV) tel.0182 970891 - tel/fax 0182 971141

PROGETTISTA
PER.IND.ED BORRA ROBERT

COLLEGIO PERITI INDUSTRIALI Prov. SV — Per. Edile N.143 R. Borra

PROGETTO DI VARIANTE AL PIANO DI COLTIVAZIONE DELLA CAVA
" TANA DEI BANDITI " in Genova Pegli
Località S. Carlo di Cesi (GE)

PLANIMETRIA FASE FINALE
SISTEMAZIONE AMBIENTALE

DATA : 30/03/2005 Agglor. :	scala 1:500		TAVOLA N. 12

COMUNE DI GENOVA
PROVINCIA DI GENOVA
REGIONE LIGURIA

CAVA DI METAGABBRO DENOMINATA "TANA DEI BANDITI"
PROPRIETA' FRANTOIO DEL TIGULLIO SRL

PROGETTO DI VARIANTE AL PIANO DI COLTIVAZIONE DELLA CAVA

STATO DI PROGETTO AUTORIZZATO

Committente: Soc. Frantoio del Tigullio s.r.l.

Il progettista: Dott. Geologo Gino Piaggi

ALL. 3.2

2010

STUDIO GEOLOGICO PIAGGI
Via Genova n. 442 / 19123 La Spezia
Tel/Fax 0187/716658
www.sgeop.com
Email: gino.piaggi@fastwebnet.it
lucapiaggi@gmail.com