
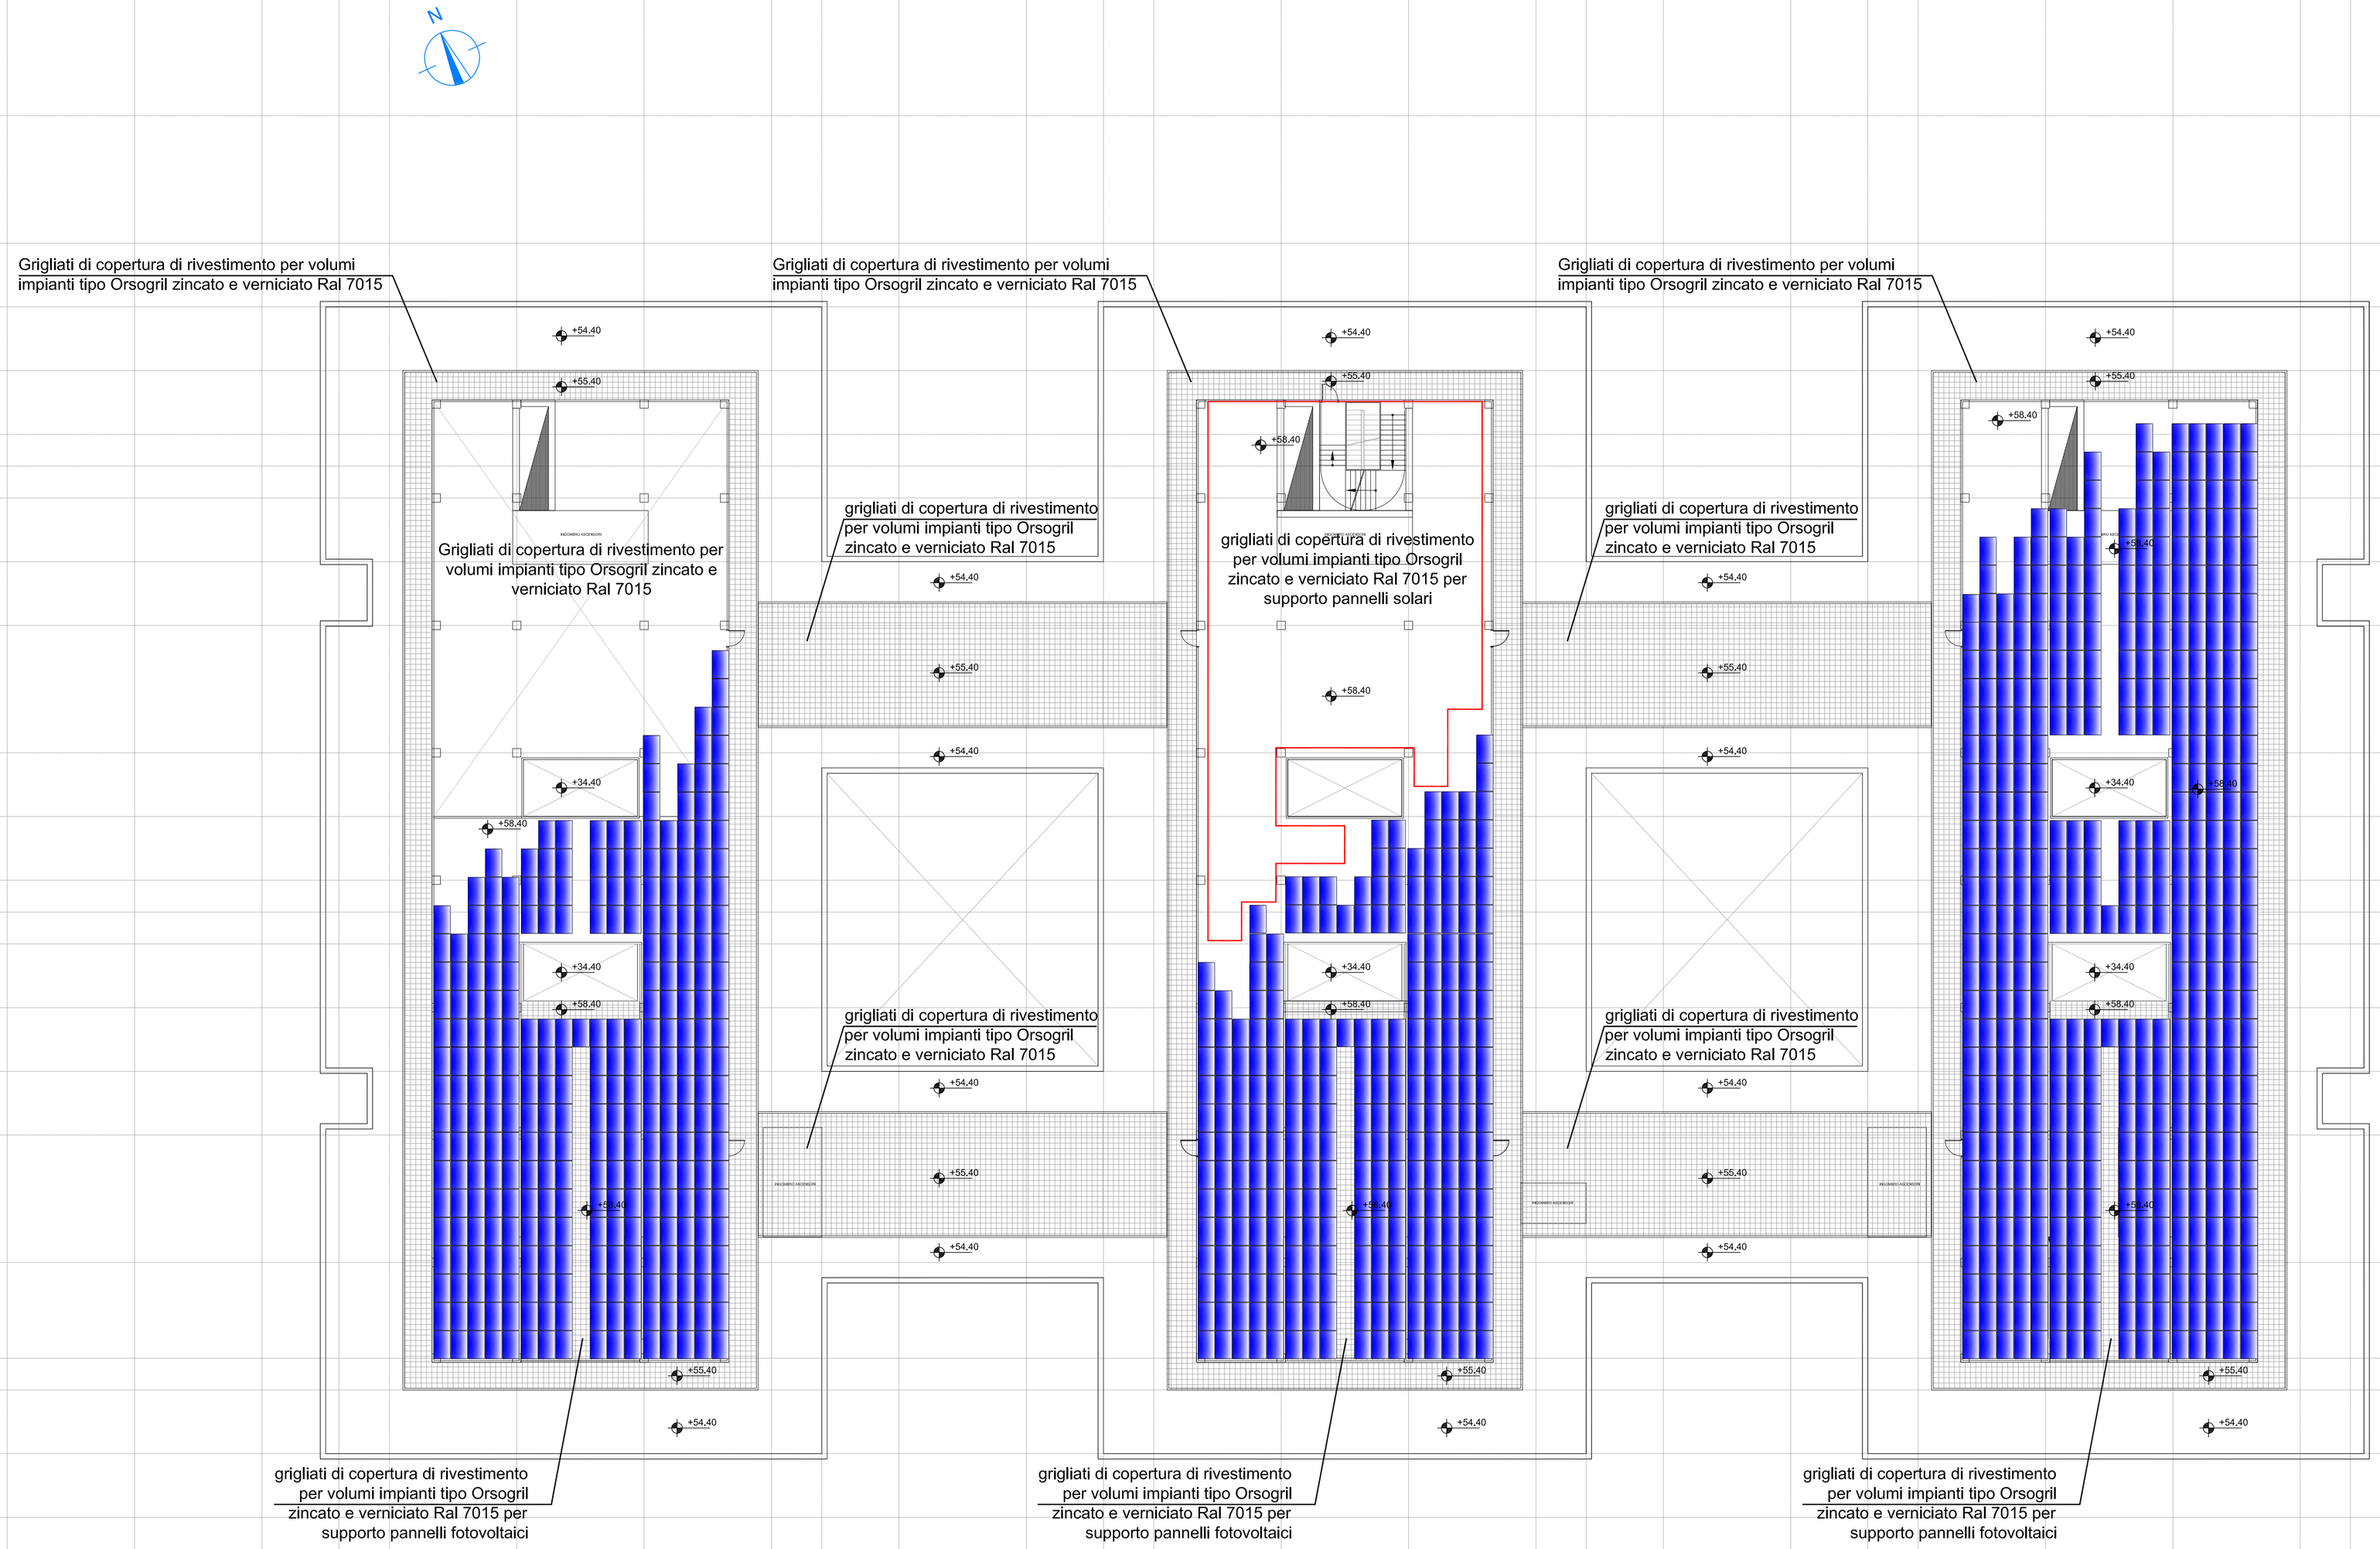


K-PLAN

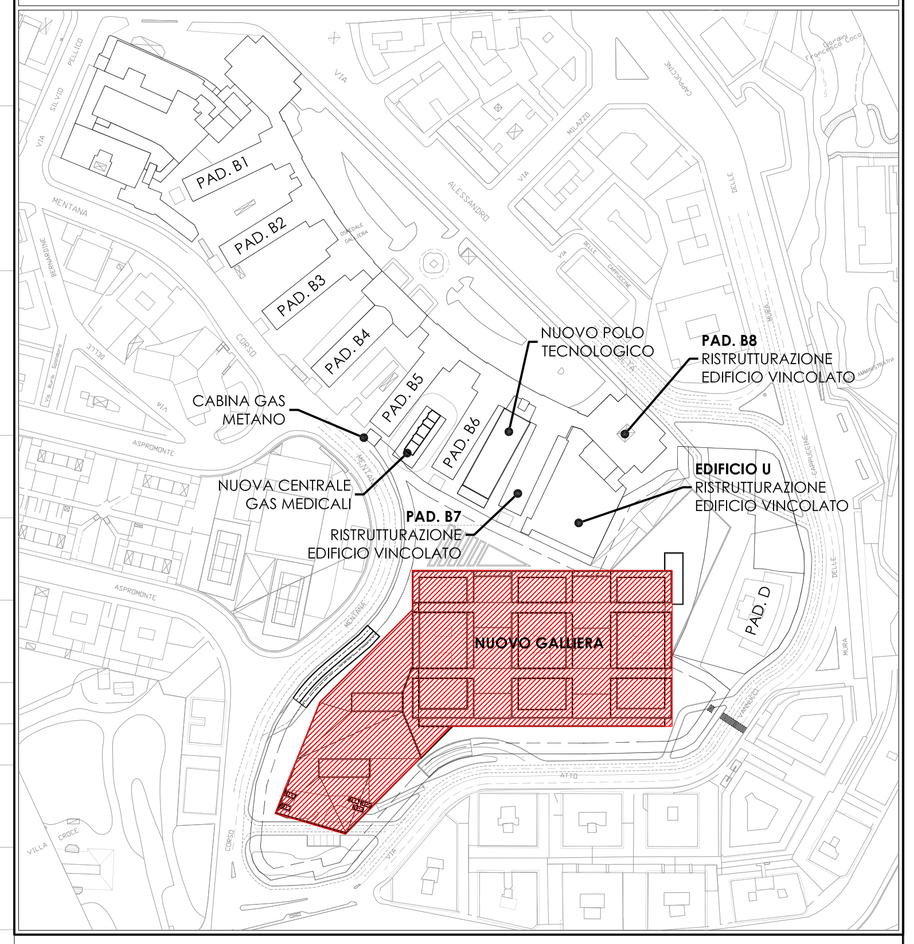

DATI CARATTERISTICI GENERATORE FOTOVOLTAICO

- N. 1.008 MODULI IN SILICIO POLICRISTALLINO P=225 Wp
- POTENZA DI PICCO: 226.800 Wp
- AREA IMPEGNATA (COPERTURA PIANA): 1.800 m² CIRCA
- ANGOLO DI TILT: 0°
- ANGOLO DI AZIMUT (RISPETTO AL SUD): 25°
- PRODUCIBILITA' SPECIFICA (STIMA): 1.100 kWh/kWp anno
- PRODUCIBILITA' TOTALE (STIMA): 249.480 kWh/anno

MODULO FOTOVOLTAICO P=225Wp, DIM. (HxLxP) 1.650x990x46mm

LIMITE AREA DI INGOMBRO PANNELLI SOLARI

E. O. Ospedali Galliera - Genova
Mura delle Cappuccine, 14 - I-16128 Genova
Tel. +39.010.56321 - Fax. +39.010.5632018 - E-mail: edo.bruno.ursino@galliera.it
RESPONSABILE UNICO DEL PROCEDIMENTO: Ing. Edo Nicolás Bruno Ursino

ENTI

CAPOGRUPPO ARCHITETTURA
PINEARQ S.L.U.P.
Mare de Déu de la Salut, 65 - I-08024 Barcellona (Spagna)
Tel. +34.93.2106619 - Fax. +34.93.2100214 - E-mail: pinearq@pinearq.com
RESPONSABILE DEL PROGETTO: Arch. Albert De Pineda Alvarez
COL· LEGI D'ARQUITECTES DE CATALUNYA (Barcellona) num. 10662/3

ARCHITETTURA
OBR Open Building Research S.r.l.
Piazza San Matteo, 15 - I-16123 Genova
Tel. +39.010.2516456 - Fax. +39.010.2475469 - E-mail: info@obr.eu
RESPONSABILE DEL PROGETTO: Arch. Paolo Bresciani, Arch. Tommaso Principi

☑ COORDINAMENTO PROGETTAZIONE
ARCHITETTURA
IMPIANTI
AMBIENTE
PREVENZIONE INCENDI
STEAM S.r.l.
Via Venezia, 59/1SC - I 35131 Padova
Tel. +39 049 8691111 - Fax. +39.049.8691199 - E-mail: info@steam.it
RESPONSABILE DEL PROGETTO: Ing. Mauro Strada

COORDINAMENTO RAPPORTO ENTI
STRUTTURE
SICUREZZA
AMBIENTE
D'Appolonia S.p.A.
Via San Nazaro, 19 - I-16145 Genova
Tel. +39.010.3628148 - Fax. +39.010.3621078 - E-mail: dappolonia@dappolonia.it
RESPONSABILE DEL PROGETTO: Ing. Andrea Dell'Grosso

PROGETTO **Nuovo Ospedale Galliera**

FASE **PROGETTO PRELIMINARE**

TITOLO ELABORATO
Campo fotovoltaico
Pianta livello copertura

COD. COMMESSA	TIPO ELABORATO	LIVELLO PROGETTAZIONE	DISCIPLINA	NUMERO ELABORATO	REVISIONE
12GH09	g	PR	E	1013	00

IDENTIFICAZIONE FILE	SCALA	EMESSO	DATA EMISSIONE	REDATTO	CONTROLLATO	APPROVATO
12GH09PRgE1013-00_fv-cpco.dwg	1:200	STEAM	Maggio 2010	C. Schiavon	D. Babetto	R. Curci

REVISIONI:

NUMERO	DATA	OGGETTO	DISEGNATO	CONTROLLATO	APPROVATO
00	Maggio 2010	Prima emissione progetto preliminare	C. Schiavon	D. Babetto	R. Curci

Scala 1:200 - 12GH09PRgE1013-00_fv-cpco.dwg