
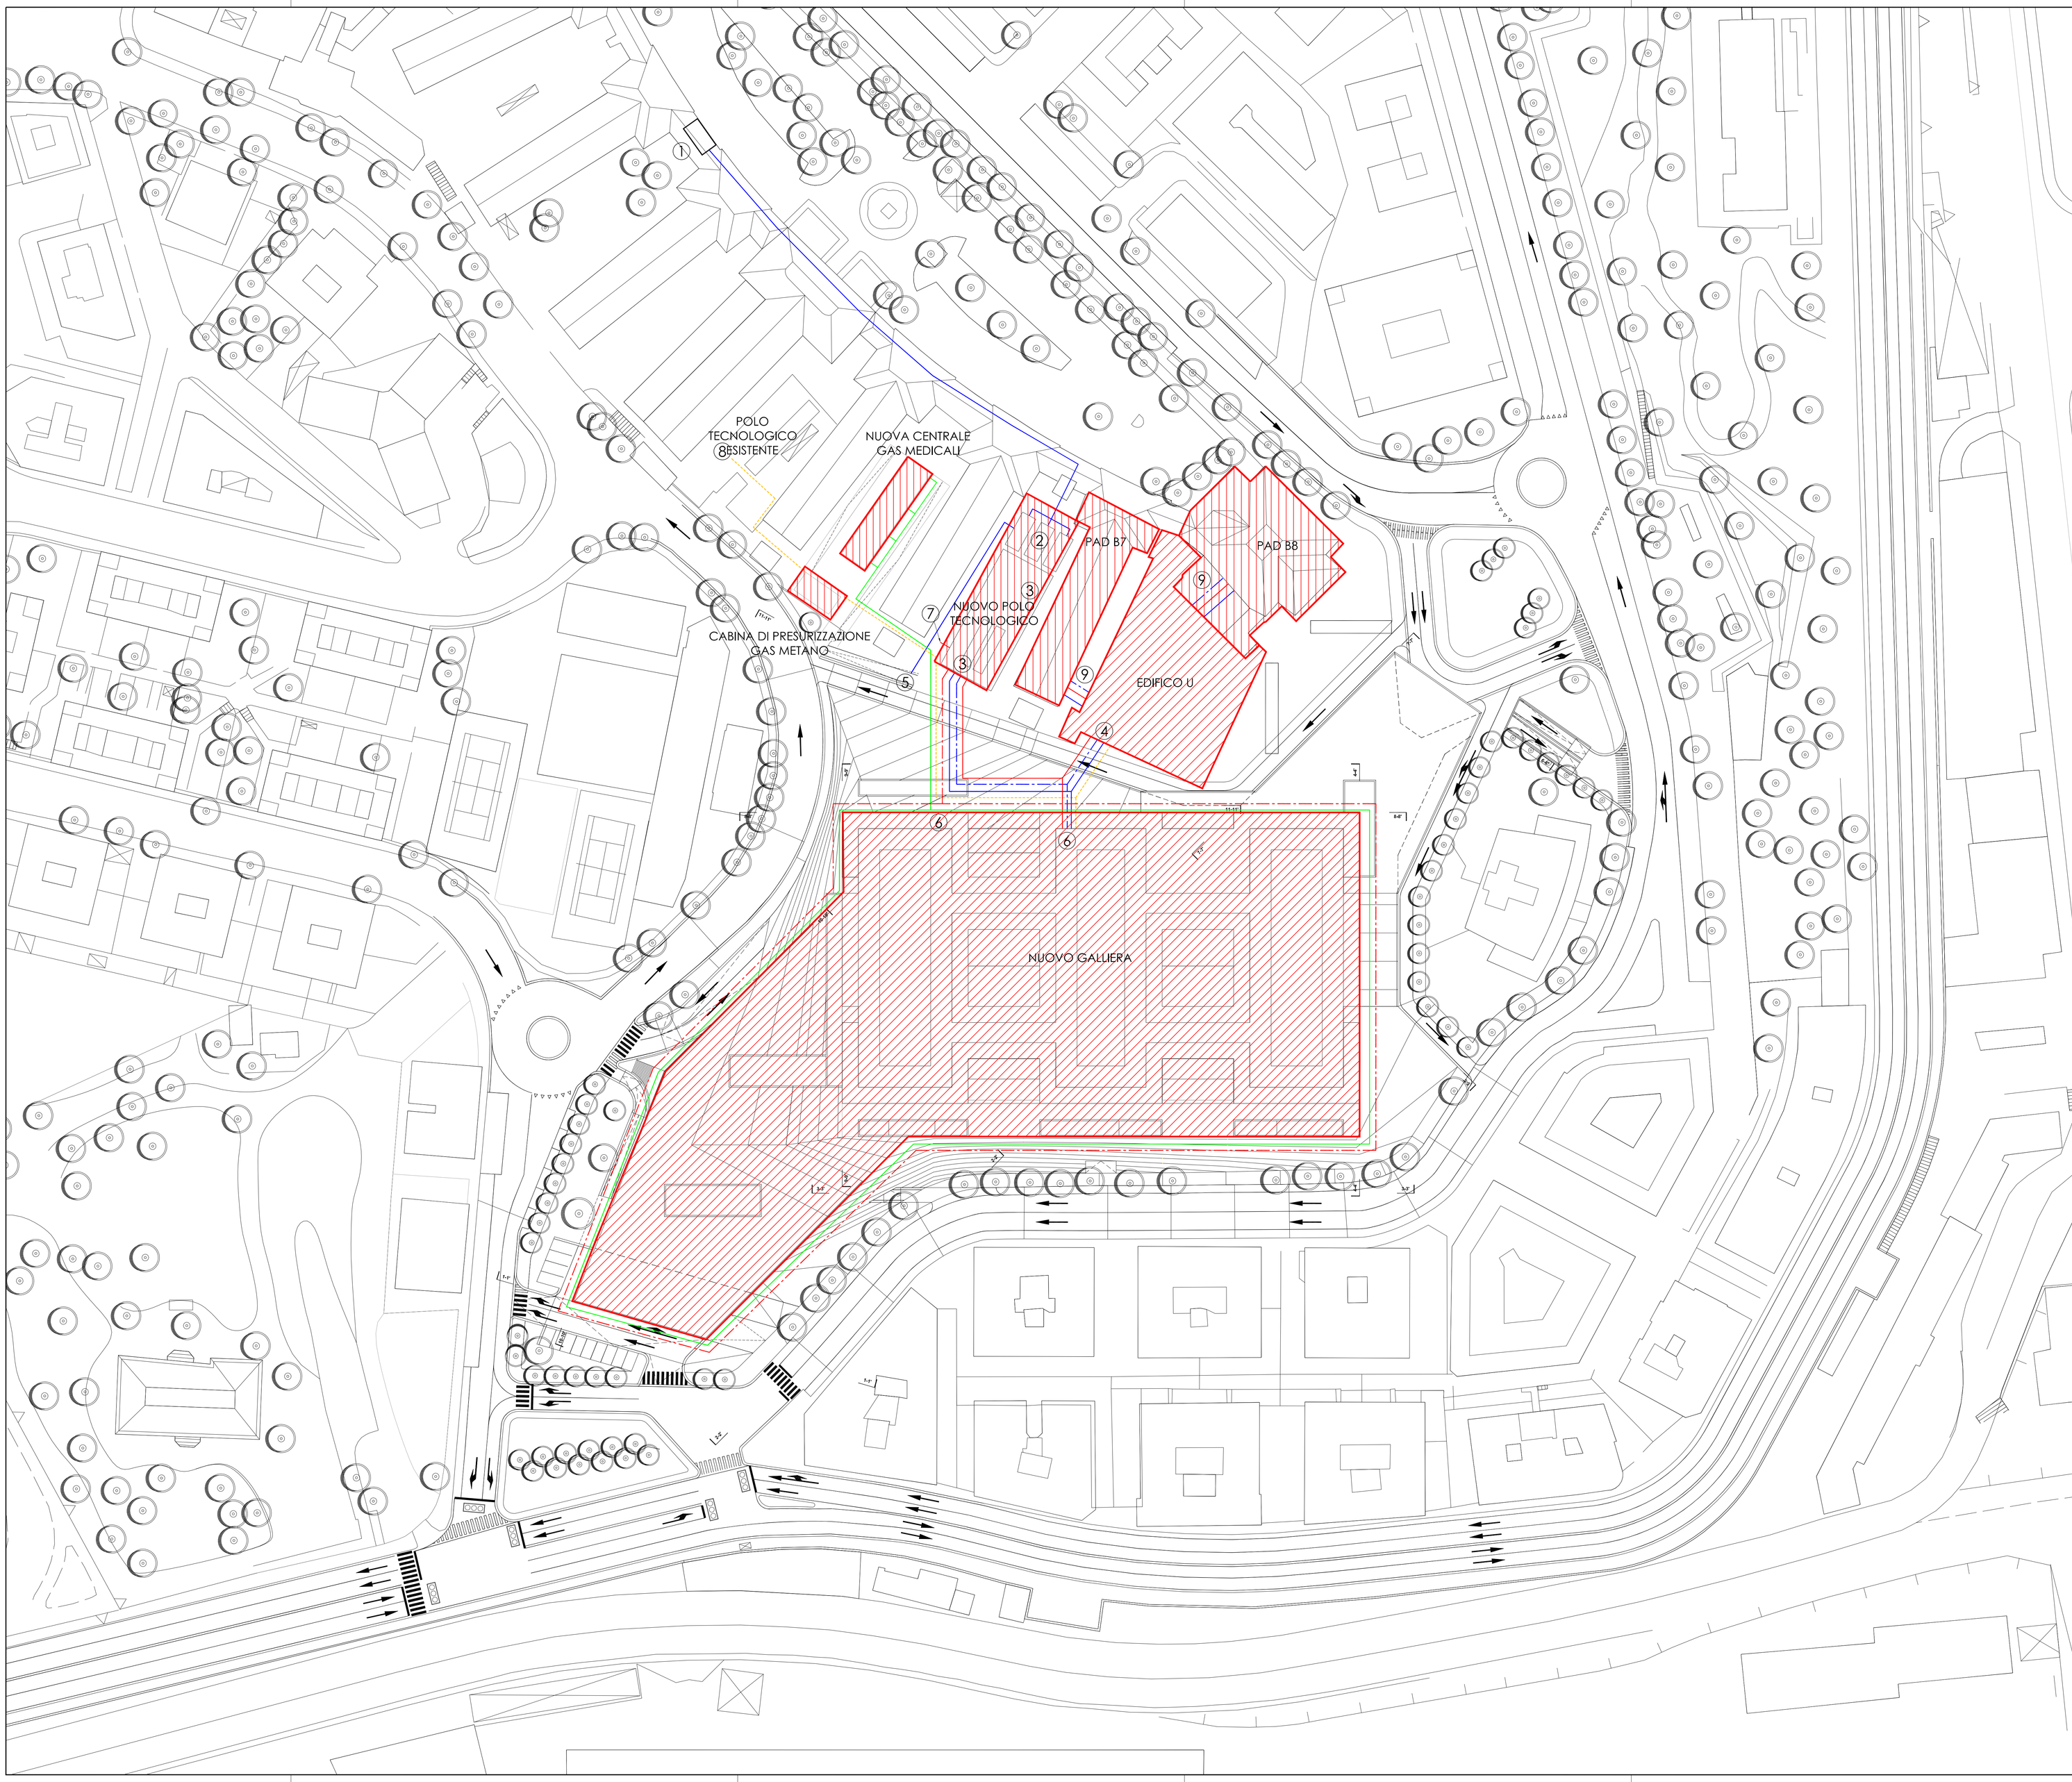


K-PLAN

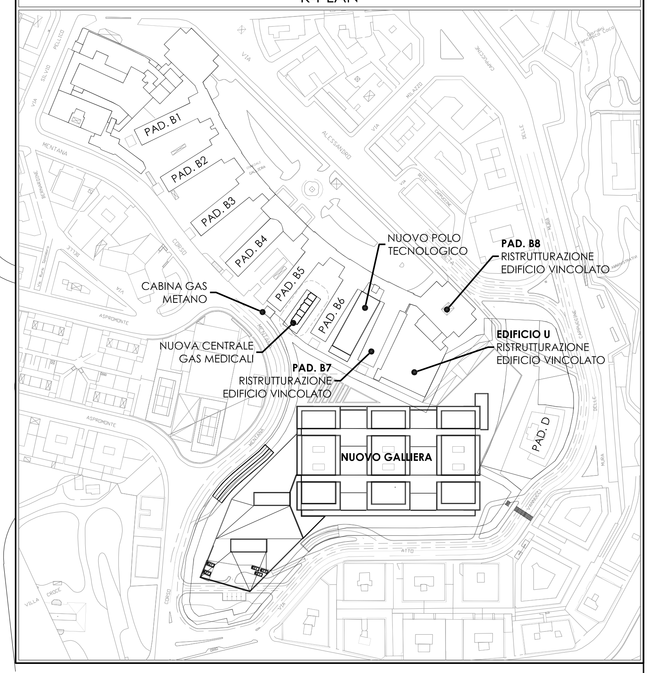

LEGENDA

Simbolo grafico	Descrizione simbolo
	Reti principali gas medicali
	Rete gas metano
	Rete primaria idrico
	Rete primaria acqua calda
	Rete primaria acqua refrigerata
	Rete antincendio
1	Vasca idrico esistente
2	Nuove vasche idriche e accumulo antincendio
3	Alimentazione termica, frigorifera e idrica dal Nuovo Polo Tecnologico
4	Alimentazione idrico, gas metano, fluidi caldi e freddi centrale termofrigorifera cucina **SCC**
5	Allacciamento idrico alla rete pubblica
6	- Alimentazione gas metano centrale vapore pulito **CVU** - Alimentazione acqua osmotizzata **CVU** - Alimentazione idrico, fluidi caldi e freddi sottocentrale termofrigorifera **SCT** - Alimentazione idrico, fluidi caldi e freddi centrale solar cooling **SCC** - Allacciamento rete gas medicali alla distribuzione principale - Allacciamento rete antincendio all'anello esterno
7	Predisposizione per alimentazione termica piscina e scuola comunali in teleriscaldamento
8	Alimentazione gas metano polo tecnologico esistente
9	Alimentazione idrico, fluidi caldi e freddi ai Padiglioni storici B7 e B8

E. O. Ospedali Galliera - Genova
Mura delle Cappuccine, 14 • 16128 Genova
Tel. +39.010.5634231 • Fax. +39.010.5632018 • E-mail: edo.brunoumbria@gallierait
RESPONSABILE UNICO DEL PROCEDIMENTO | Ing. Edo Nicolás Bruno Umbria

ENTI

CAPOGRUPPO ARCHITETTURA
PINEARQ S.L.U.P.
Mare de Déu de la Salut, 40 • 08024 Barcellona (Spagna)
Tel. +34.932108519 • Fax. +34.932.119234 • E-mail: pinearq@pinearq.com
RESPONSABILE DEL PROGETTO: Arch. Albert De Pineda Alvarez

COL· LEGI D'ARQUITECTES DE CATALUNYA (Barcellona) num. 10662/3

ARCHITETTURA
OBR Open Building Research S.r.l.
Piazza San Matteo, 15 • 16122 Genova
Tel. +39.010.2519456 • Fax. +39.010.2470469 • E-mail: info@obr.eu
RESPONSABILE DEL PROGETTO: Arch. Paolo Brescia, Arch. Tommaso Principi

☑ COORDINAMENTO PROGETTAZIONE
ARCHITETTURA
IMPIANTI
AMBIENTE
PREVENZIONE INCENDI
STEAM S.r.l.
Via Venezia, 69/1C – 35131 Padova
Tel. +39 049 8691111 • Fax. +39.049.8691199 • E-mail: info@steamsrl.it
RESPONSABILE DEL PROGETTO: Ing. Mauro Strada

COORDINAMENTO RAPPORTO ENTI
STRUTTURE
SICUREZZA
AMBIENTE
D'Appolonia S.p.A.
Via San Nazaro, 19 • 16145 Genova
Tel. +39.010.36261461 • Fax. +39.010.3621079 • E-mail: dappolonia@dappolonia.it
RESPONSABILE DEL PROGETTO: Ing. Andrea Del Grosso

PROGETTO: **Nuovo Ospedale Galliera**

FASE: **PROGETTO PRELIMINARE**

TITOLO ELABORATO: Stato di progetto sottoservizi - Planimetria generale

COD. COMMESSA	TIPO ELABORATO	LIVELLO PROGETTAZIONE	DISCIPLINA	NUMERO ELABORATO	REVISIONE
12GH09	g	PR	M	M1002	00

IDENTIFICAZIONE FILE	SCALA	EMESSO	DATA EMISSIONE	REDATTO	CONTROLLATO	APPROVATO
12GH09PRgM1002-00_gll-sdp.dwg	1:500	STEAM	Maggio 2010	A. Geminian	A. Crivellaro	R. Curci

REVISIONI:

NUMERO	DATA	OGGETTO	DISEGNATO	CONTROLLATO	APPROVATO
00	Maggio 2010	Prima emissione progetto preliminare	A. Geminian	A. Crivellaro	R. Curci