E. O. Ospedali Galliera - Genova

Mura delle Cappuccine, 14 - I 16128 Genova
Tel. +39.010.56321 - Fax. +39.010.5632018 - E-mail: ezio.bruno.urbina@galliera.it
RESPONSABILE UNICO DEL PROCEDIMENTO : Ing. Ezio Nicolàs Bruno Urbina

ENTI

☐ CAPOGRUPPO
ARCHITETTURA

PINEARQ S.L.U.P.
Mare de Déu de la Salut, 40 - I 08024 Barcellona (Spagna)
Tel. +34.93.2106819 - Fax. +34.93.2100214 - E-mail: pinearq@pinearq.com
RESPONSABILE DEL PROGETTO: Arch. Albert De Pineda Alvarez

COL- LEGI D'ARQUITECTES DE CATALUNYA
(Barcellona) num. 10662/3

☐ ARCHITETTURA
PREVENZIONE INCENDI

OBR Open Building Research S.r.l.
Piazza San Matteo, 15 - I 16123 Genova
Tel. +39.010.2518456 - Fax. +39.010.2479469 - E-mail: info@obr.eu
RESPONSABILE DEL PROGETTO: Arch. Paolo Brescia, Arch. Tommaso Principi

☐ COORDINAMENTO PROGETTAZIONE
ARCHITETTURA
IMPIANTI
AMBIENTE

STEAM S.r.l.
Via Venezia, 59/15C - I 35131 Padova
Tel. +39 049 8691111 - Fax. +39.049.8691199 - E-mail: info@steam.it
RESPONSABILE DEL PROGETTO: Ing. Mauro Strada

ORDINE DEGLI INGEGNERI DELLA PROVINCIA DI PADOVA
PROF. ING. M. STRADA N. 1119

☑ COORDINAMENTO RAPPORTO ENTI
STRUTTURE
SICUREZZA
AMBIENTE

D'Appolonia S.p.A.
Via San Nazaro, 19 - I 16145 Genova
Tel. +39.010.3628148 - Fax. +39.010.3621078 - E-mail: dappolonia@dappolonia.it
RESPONSABILE DEL PROGETTO: Ing. Andrea Del Grosso

ORDINE DEGLI INGEGNERI DELLA PROVINCIA DI GENOVA
Dott. Ing. ANDREA DEL GROSSO N. 3611

PROGETTO **Nuovo Ospedale Galliera**

FASE **PROGETTO PRELIMINARE**

TITOLO ELABORATO


Cantierizzazione - Macrofase B

COD. COMMESSA	TIPO ELABORATO	LIVELLO PROGETTAZIONE	DISCIPLINA	NUMERO ELABORATO	REVISIONE
12GH09	g	PR	Z	1002	00

IDENTIFICAZIONE FILE	SCALA	EMESSO	DATA EMISSIONE	REDATTO	CONTROLLATO	APPROVATO
12GH09PRgZ1002-00.dwg	VARIE	D'APPOLONIA	Maggio 2010	D. Conti	N. Squeri	M. Puccetti

REVISIONI:

NUMERO	DATA	OGGETTO	DISEGNATO	CONTROLLATO	APPROVATO
00	Maggio 2010	Prima emissione progetto preliminare	D. Conti	N. Squeri	M. Puccetti

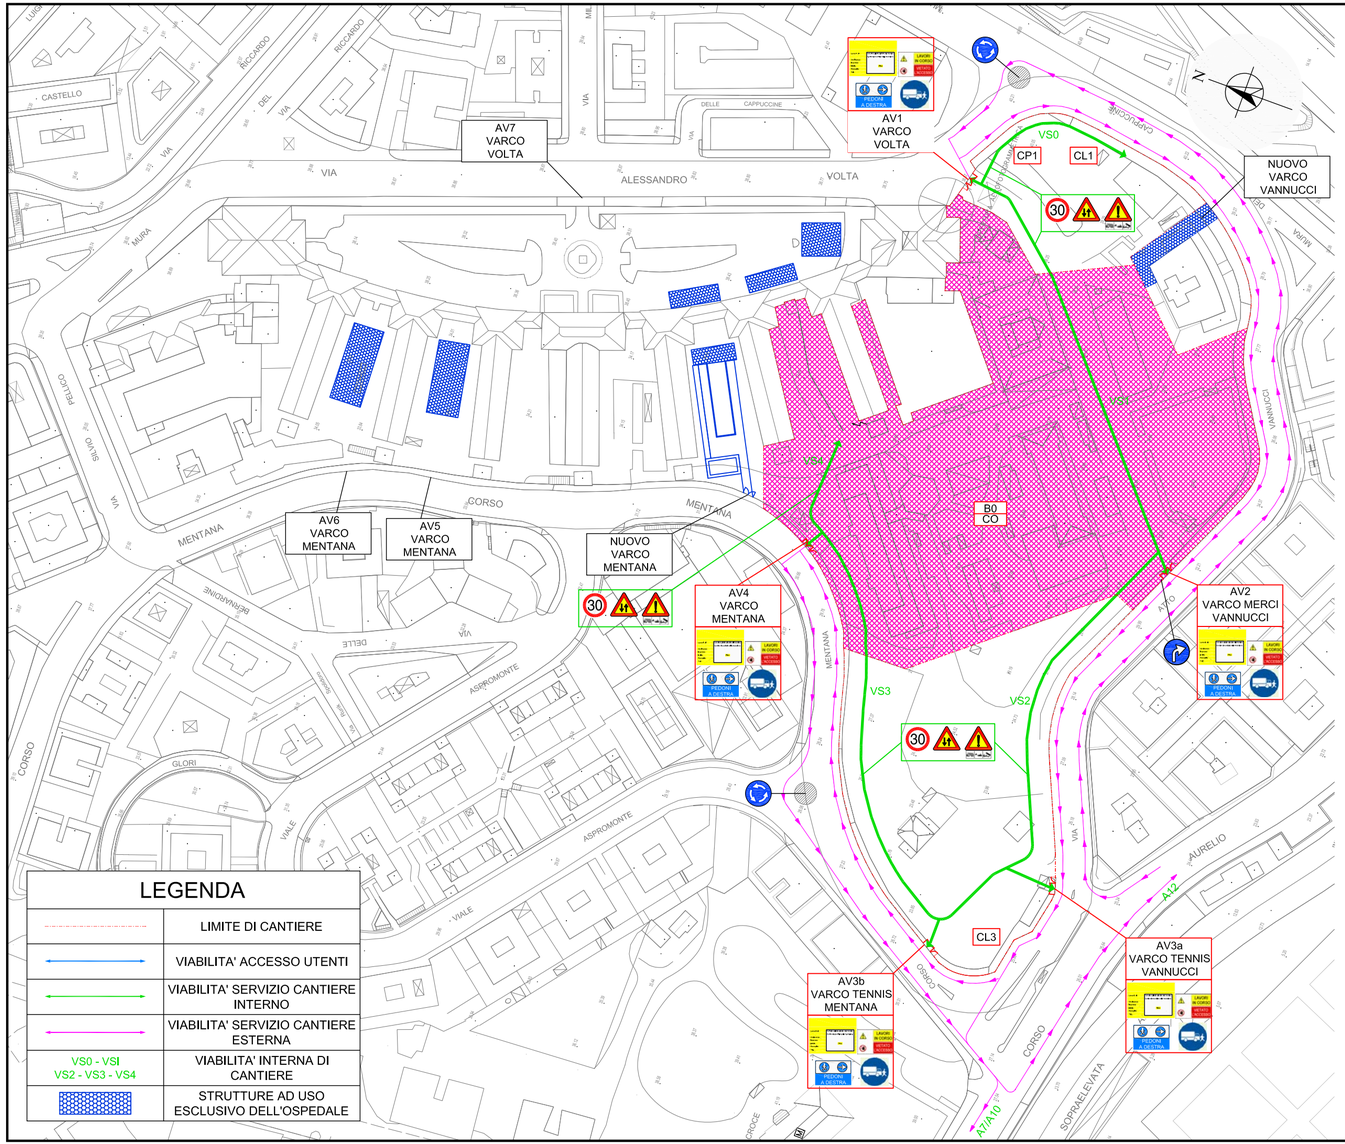

LEGENDA

	LIMITE DI CANTIERE
	VIABILITA' ACCESSO UTENTI
	VIABILITA' SERVIZIO CANTIERE INTERNO
	VIABILITA' SERVIZIO CANTIERE ESTERNA
VS0 - VSI VS2 - VS3 - VS4	VIABILITA' INTERNA DI CANTIERE
	STRUTTURE AD USO ESCLUSIVO DELL'OSPEDALE

LEGENDA FASI DI LAVORO

AREA	FASE	CANTIERE	ACCESSI	VIABILITA'	LAVORI	PRESCRIZIONE
	B0	CO,0	AV1,AV2,AV4	VS1 - VS2 VS3 - VS4	BONIFICA BELLICA PROFONDA	

TABELLA SEGNALI

	OBBLIGO DI INDOSSARE I DPI		PERICOLO CADUTA OGGETTI DALL'ALTO		DIVIETO DI ACCESSO ESTRANEI
	OBBLIGO SVOLTA A DESTRA		PERICOLO DI CADUTA CARICHI	30	LIMITE DI VELOCITA' 30 Km/h
	ROTATORIA		PERICOLO DI ESPLOSIONE		DEVIAZIONE SBARRAMENTO
	OBBLIGO PASSAGGIO PEDONALE		PERICOLO CORRENTE ELETTRICA	A POLVERE	ESTINTORE
P	PARCHEGGIO		PERICOLO DI CADUTA DALL'ALTO	N	TELEFONO DI EMERGENZA
	VEICOLI A PASSO D'UOMO		PERICOLO DI CADUTA CIGLIO DI SCAVO		INFERMERIA
PEDONI A DESTRA	PEDONI A DESTRA		PERICOLO AMIANTO		PUNTO DI RACCOLTA
	PERICOLO GENERICO		CARTELLO DI CANTIERE		
	PERICOLO DOPPIO SENSO	LAVORI IN CORSO VIETATO ACCESSO	CARTELLO DI CANTIERE		
	PERICOLO LAVORI IN CORSO				
	PERICOLO CUNETTA				
	PERICOLO TRANSITO MEZZI DI CANTIERE				


SCHEMA 4

MACROFASE B

FASE B0

PREPARATO PER

ENTE OSPEDALI GALLIERA
GENOVA

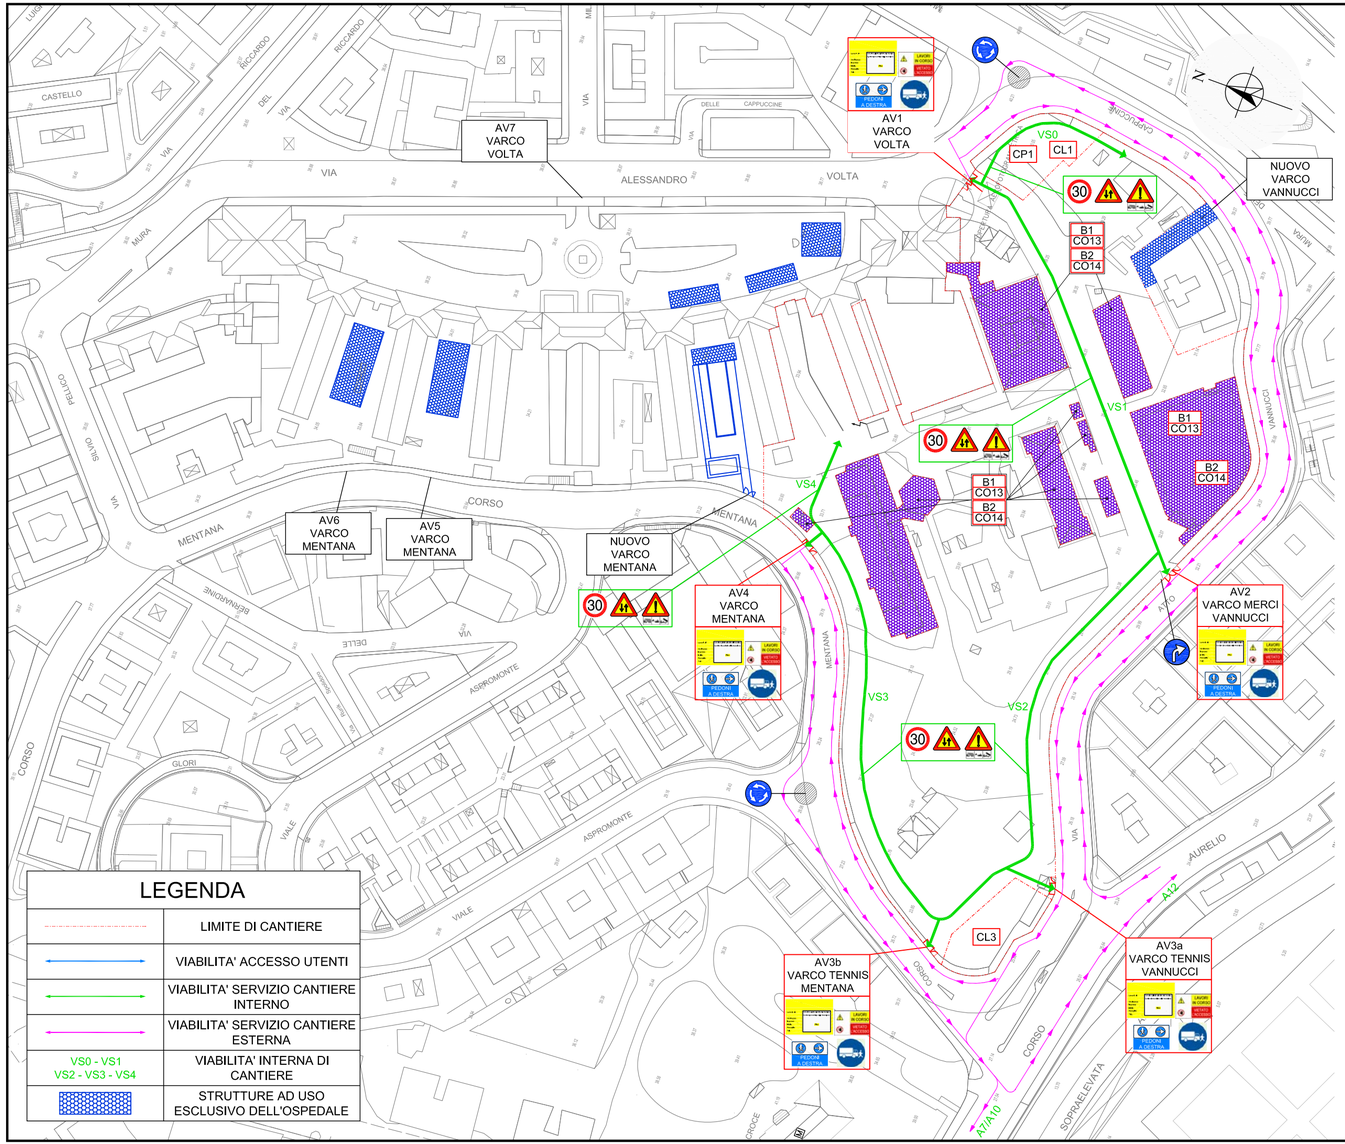

LEGENDA

	LIMITE DI CANTIERE
	VIABILITA' ACCESSO UTENTI
	VIABILITA' SERVIZIO CANTIERE INTERNO
	VIABILITA' SERVIZIO CANTIERE ESTERNA
VS0 - VS1 VS2 - VS3 - VS4	VIABILITA' INTERNA DI CANTIERE
	STRUTTURE AD USO ESCLUSIVO DELL'OSPEDALE

LEGENDA FASI DI LAVORO

AREA	FASE	CANTIERE	ACCESSI	VIABILITA'	LAVORI	PRESCRIZIONE
	B1	CO.13	AV1,AV2, AV3, AV4	VS1-VS2 VS3- VS4	BONIFICA IMPIANTI E PARTI IN MCA	
	B2	CO.14	AV1,AV2, AV3, AV4	VS1-VS2 VS3- VS4	DEMOLIZIONI EDIFICI IN CLS E PIETRA: B9-B10-D1-D3-C-CABINA GAS	

TABELLA SEGNALI

	OBBLIGO DI INDOSSARE I DPI
	OBBLIGO SVOLTA A DESTRA
	ROTATORIA
	OBBLIGO PASSAGGIO PEDONALE
	PARCHEGGIO
	VEICOLI A PASSO D'UOMO
	PEDONI A DESTRA
	PERICOLO GENERICO
	PERICOLO DOPPIO SENSO
	PERICOLO LAVORI IN CORSO
	PERICOLO CUNETTA
	PERICOLO TRANSITO MEZZI DI CANTIERE
	PERICOLO CADUTA OGGETTI DALL'ALTO
	PERICOLO DI CADUTA CARICHI
	PERICOLO DI ESPLOSIONE
	PERICOLO CORRENTE ELETTRICA
	PERICOLO DI CADUTA DALL'ALTO
	PERICOLO DI CADUTA CIGLIO DI SCAVO
pericolo amianto	PERICOLO AMIANTO
	CARTELLO DI CANTIERE
	CARTELLO DI CANTIERE
	DIVIETO DI ACCESSO ESTRANEI
30	LIMITE DI VELOCITA' 30 Km/h
	DEVIAZIONE SBARRAMENTO
	ESTINTORE
	TELEFONO DI EMERGENZA
	INFERMERIA
	PUNTO DI RACCOLTA


SCHEMA 5

MACROFASE B

FASI DA B1 AD B2

PREPARATO PER

ENTE OSPEDALI GALLIERA
GENOVA

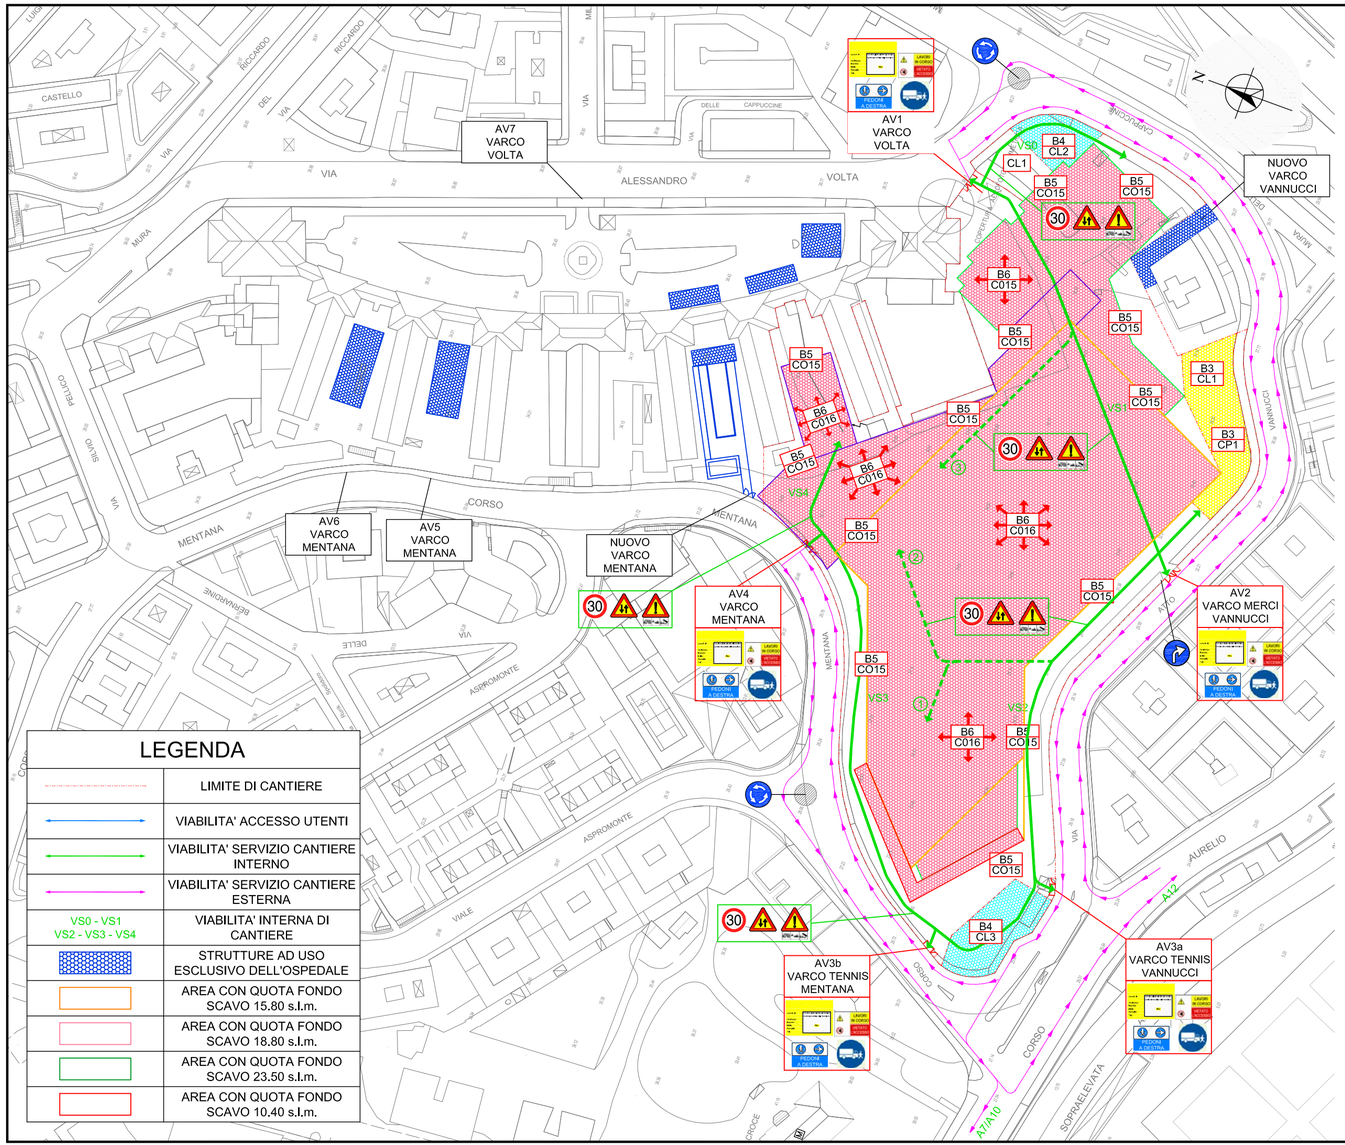

LEGENDA

	LIMITE DI CANTIERE
	VIABILITA' ACCESSO UTENTI
	VIABILITA' SERVIZIO CANTIERE INTERNO
	VIABILITA' SERVIZIO CANTIERE ESTERNA
VS0 - VS1 VS2 - VS3 - VS4	VIABILITA' INTERNA DI CANTIERE
	STRUTTURE AD USO ESCLUSIVO DELL'OSPEDALE
	AREA CON QUOTA FONDO SCAVO 15.80 s.l.m.
	AREA CON QUOTA FONDO SCAVO 18.80 s.l.m.
	AREA CON QUOTA FONDO SCAVO 23.50 s.l.m.
	AREA CON QUOTA FONDO SCAVO 10.40 s.l.m.

LEGENDA FASI DI LAVORO

AREA	FASE	CANTIERE	ACCESSI	VIABILITA'	LAVORI
	B3	CP2 & CL2	AV2	VS2	CANTIERIZZAZIONE
	B4	CL1 & CL3	AV1 AV3	VS0-VS3	TRASFORMAZIONE CL3 DISMISSIONE CL1
	B5	CO.15	AV1 AV2	VS1-VS2	BERLINESE DI PALI MEDIO DIAMETRO
	B6	CO.16	AV1 AV2	VS1-VS2	SCAVI & TIRANTI
	B7	CO.17	AV1 AV2	VS1-VS2	COSTRUZIONE NUOVO COLLETTORE FOGNARIO

TABELLA SEGNALI

	OBBLIGO DI INDOSSARE I DPI		PERICOLO CADUTA OGGETTI DALL'ALTO		DIVIETO DI ACCESSO ESTRANEI
	OBBLIGO SVOLTA A DESTRA		PERICOLO DI CADUTA CARICHI	30	LIMITE DI VELOCITA' 30 Km/h
	ROTATORIA		PERICOLO DI ESPLOSIONE		DEVIAZIONE SBARRAMENTO
	OBBLIGO PASSAGGIO PEDONALE		PERICOLO CORRENTE ELETTRICA	A POLVERE	ESTINTORE
P	PARCHEGGIO		PERICOLO DI CADUTA DALL'ALTO	N	TELEFONO DI EMERGENZA
	VEICOLI A PASSO D'UOMO		PERICOLO DI CADUTA CIGLIO DI SCAVO		INFERMERIA
PEDONI A DESTRA	PEDONI A DESTRA		PERICOLO AMIANTO		PUNTO DI RACCOLTA
	PERICOLO GENERICO		CARTELLO DI CANTIERE		
	PERICOLO DOPPIO SENSO		CARTELLO DI CANTIERE		
	PERICOLO LAVORI IN CORSO				
	PERICOLO CUNETTA				
	PERICOLO TRANSITO MEZZI DI CANTIERE				


SCHEMA 6

MACROFASE B

FASI DA B3 A B7

PREPARATO PER

ENTE OSPEDALI GALLIERA
GENOVA

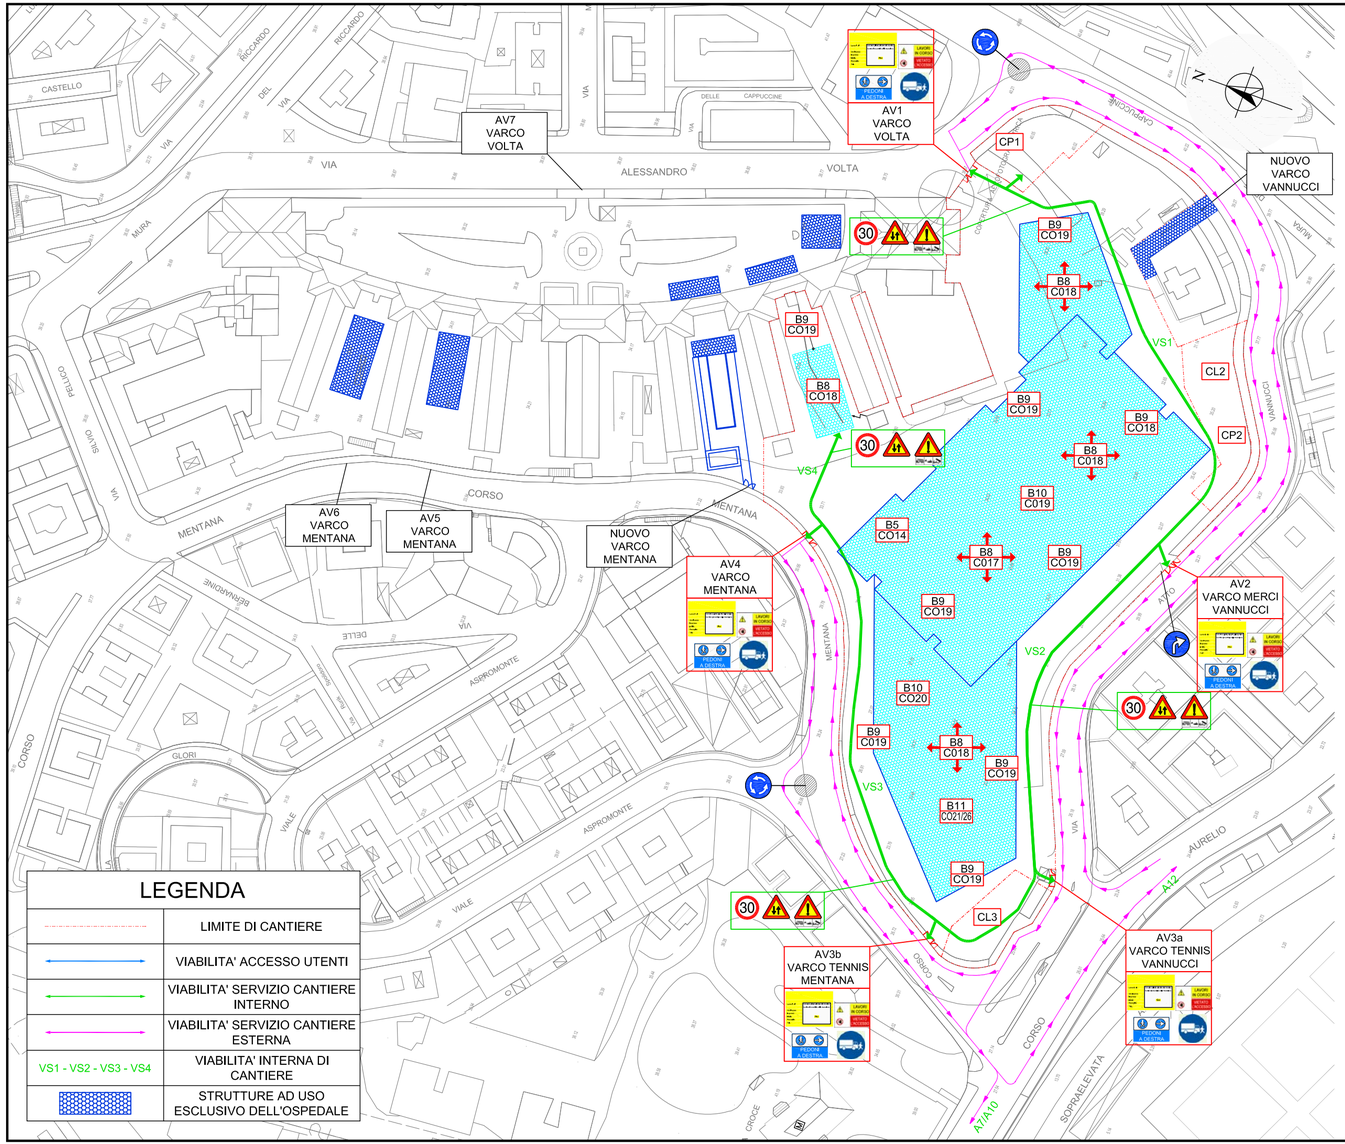

LEGENDA

	LIMITE DI CANTIERE
	VIABILITA' ACCESSO UTENTI
	VIABILITA' SERVIZIO CANTIERE INTERNO
	VIABILITA' SERVIZIO CANTIERE ESTERNA
VS1 - VS2 - VS3 - VS4	VIABILITA' INTERNA DI CANTIERE
	STRUTTURE AD USO ESCLUSIVO DELL'OSPEDALE

LEGENDA FASI DI LAVORO

AREA	FASE	CANTIERE	ACCESSI	VIABILITA'	LAVORI	PRESCRIZIONE
	B8	CO.18	AV1,AV2, AV3, AV4	VS1-VS2-VS3	OPERE STRUTTURALI	
	B9	CO.19	AV1,AV2, AV3, AV4	VS1-VS2-VS3	TAMPONAMENTI ESTERNI	
	B10	CO,20	AV1,AV2, AV3, AV4	VS1-VS2-VS3	TAMPONAMENTI INTERNI	
	B11	CO.21-26	AV1,AV2, AV3, AV4	VS1-VS2-VS3	IMPIANTI FINO A PRE-COMMISSIONING	

TABELLA SEGNALI

	OBBLIGO DI INDOSSARE I DPI		PERICOLO CADUTA OGGETTI DALL'ALTO		DIVIETO DI ACCESSO ESTRANEI
	OBBLIGO SVOLTA A DESTRA		PERICOLO DI CADUTA CARICHI	30	LIMITE DI VELOCITA' 30 Km/h
	ROTATORIA		PERICOLO DI ESPLOSIONE		DEVIAZIONE SBARRAMENTO
	OBBLIGO PASSAGGIO PEDONALE		PERICOLO CORRENTE ELETTRICA	A POLVERE	ESTINTORE
P	PARCHEGGIO		PERICOLO DI CADUTA DALL'ALTO		TELEFONO DI EMERGENZA
	VEICOLI A PASSO D'UOMO		PERICOLO DI CADUTA CIGLIO DI SCAVO		INFERMERIA
PEDONI A DESTRA	PEDONI A DESTRA		PERICOLO AMIANTO		PUNTO DI RACCOLTA
	PERICOLO GENERICO		CARTELLO DI CANTIERE		
	PERICOLO DOPPIO SENSO		CARTELLO DI CANTIERE		
	PERICOLO LAVORI IN CORSO				
	PERICOLO CUNETTA				
	PERICOLO TRANSITO MEZZI DI CANTIERE				


SCHEMA 7

MACROFASE B

FASI DA B8 A B11

PREPARATO PER

ENTE OSPEDALI GALLIERA
GENOVA

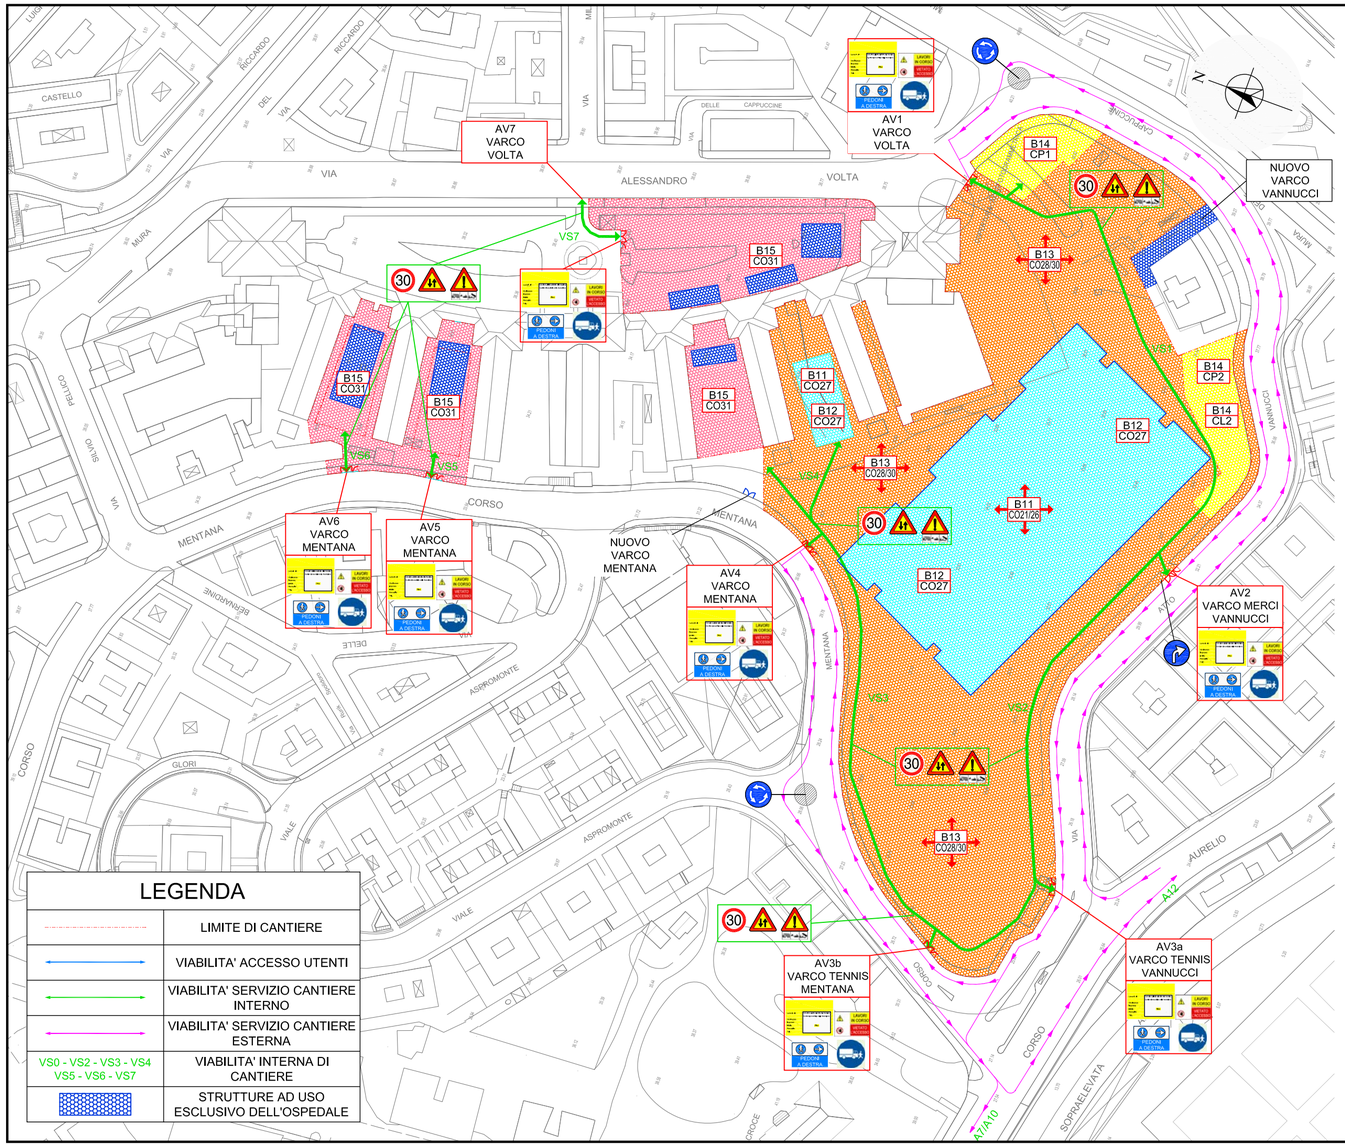

LEGENDA

	LIMITE DI CANTIERE
	VIABILITA' ACCESSO UTENTI
	VIABILITA' SERVIZIO CANTIERE INTERNO
	VIABILITA' SERVIZIO CANTIERE ESTERNA
VS0 - VS2 - VS3 - VS4 VS5 - VS6 - VS7	VIABILITA' INTERNA DI CANTIERE
	STRUTTURE AD USO ESCLUSIVO DELL'OSPEDALE

LEGENDA FASI DI LAVORO

AREA	FASE	CANTIERE	ACCESSI	VIABILITA'	LAVORI	PRESCRIZIONI
	B11	CO.21-26	AV1,AV2, AV3, AV4	VS1-VS2-VS3	"IMPIANTI FINO A PRE-COMMISSIONING"	
	B12	CO.27	AV1,AV2, AV3, AV4	VS1-VS2-VS3	FINITURE	
	B13	CO.28-30	AV1,AV2, AV3, AV4	VS1-VS2-VS3	SISTEMAZIONI ESTERNE	
	B14	CP1 & CP2	AV1 AV2	VS1-VS2-VS3	CHIUSURA CANTIERI E FINE LAVORI	
	B15	CO31	AV4,AV5, AV6, AV7		SMANTELLAMENTO PADIGLIONI TEMPORANEI	

TABELLA SEGNALI

	OBBLIGO DI INDOSSARE I DPI		PERICOLO CADUTA OGGETTI DALL'ALTO		DIVIETO DI ACCESSO ESTRANEI
	OBBLIGO SVOLTA A DESTRA		PERICOLO DI CADUTA CARICHI	30	LIMITE DI VELOCITA' 30 Km/h
	ROTATORIA		PERICOLO DI ESPLOSIONE		DEVIAZIONE SBARRAMENTO
	OBBLIGO PASSAGGIO PEDONALE		PERICOLO CORRENTE ELETTRICA	A POLVERE	ESTINTORE
P	PARCHEGGIO		PERICOLO DI CADUTA DALL'ALTO	N	TELEFONO DI EMERGENZA
	VEICOLI A PASSO D'UOMO		PERICOLO DI CADUTA CIGLIO DI SCAVO		INFERMERIA
PEDONI A DESTRA	PEDONI A DESTRA		PERICOLO AMIANTO		PUNTO DI RACCOLTA
	PERICOLO GENERICO		CARTELLO DI CANTIERE		
	PERICOLO DOPPIO SENSO	LAVORI IN CORSO VIETATO ACCESSO	CARTELLO DI CANTIERE		
	PERICOLO LAVORI IN CORSO				
	PERICOLO CUNETTA				
	PERICOLO TRANSITO MEZZI DI CANTIERE				

SCHEMA 8

MACROFASE B

FASI DA B11 A B15

PREPARATO PER

ENTE OSPEDALI GALLIERA
GENOVA




SEDIMI POST DEMOLIZIONE

PREPARATO PER


ENTE OSPEDALI GALLIERA
GENOVA

SCALA 1:500

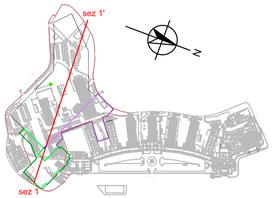

LEGENDA

- TERRENO
- CALCARE
- QUOTA FONDO SCAVO

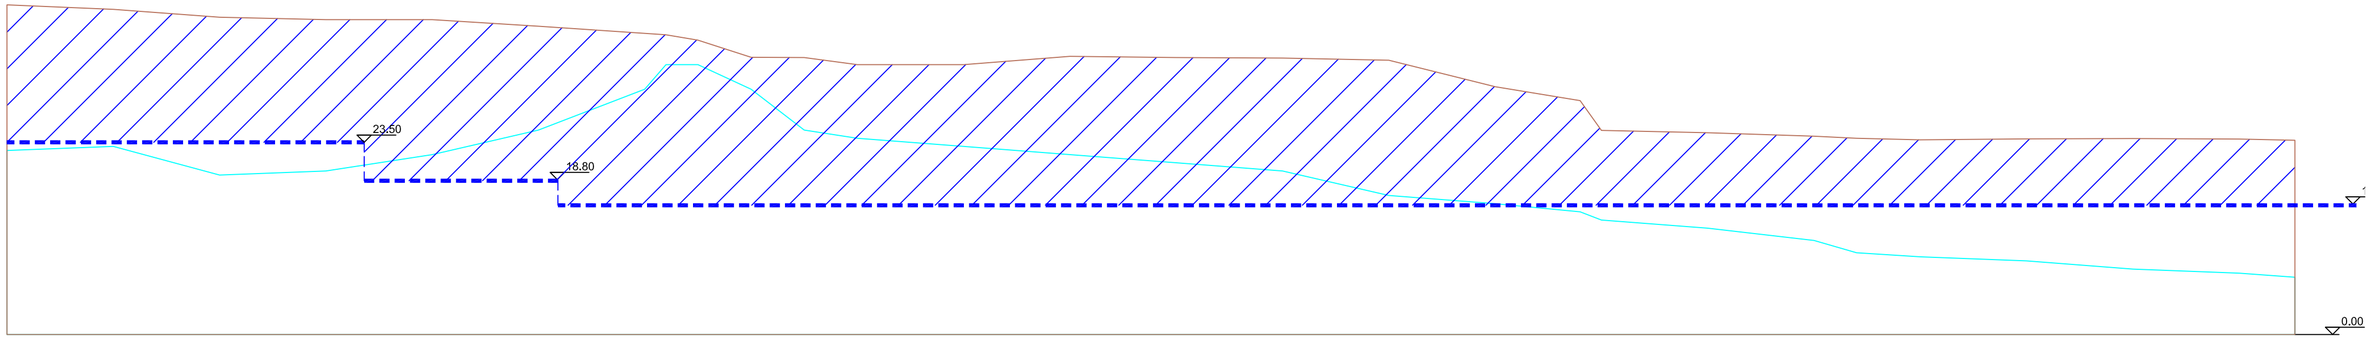

sez 1 - 1'

NOTA

TUTTE LE QUOTE SONO RIFERITE
AL LIVELLO DEL MEDIO MARE

PROFILO LONGITUDINALE SCAVI

PREPARATO PER

ENTE OSPEDALI GALLIERA
GENOVA