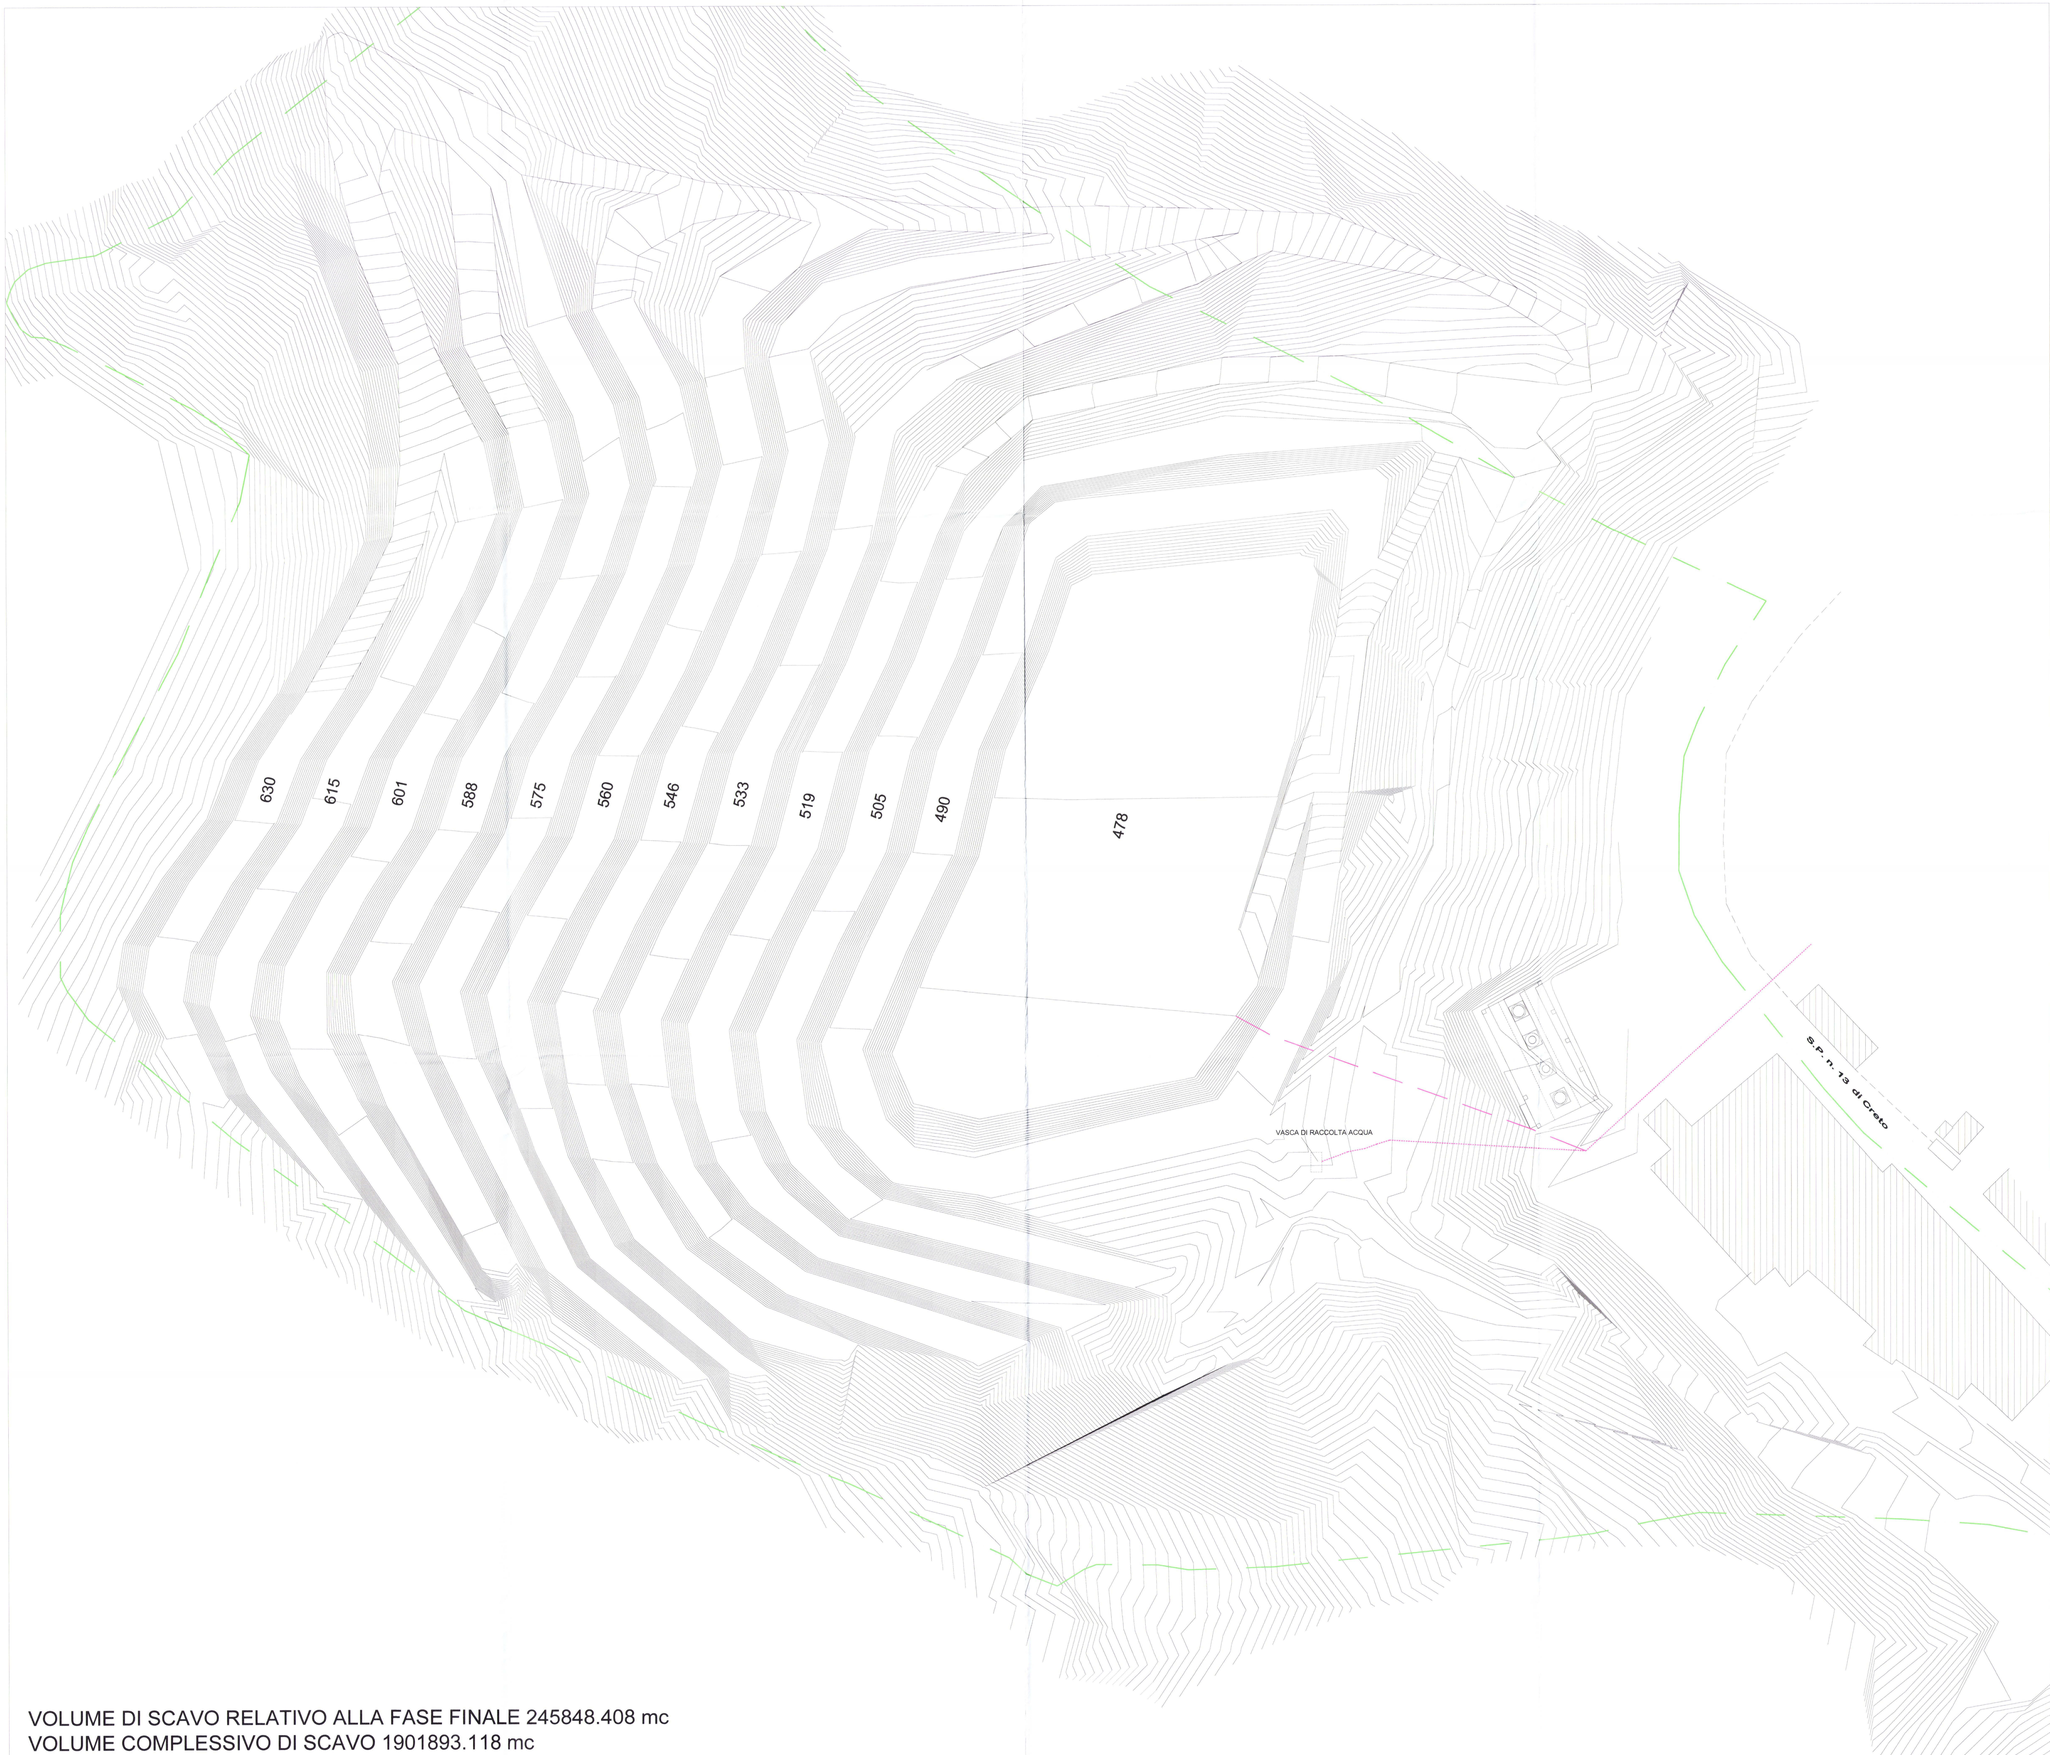


- - - - Perforazione a distruzione di nucleo per la formazione drenaggio di fondo della fossa

—— —— Limite Piano Cave

VOLUME DI SCAVO RELATIVO ALLA FASE FINALE 245848.408 mc
VOLUME COMPLESSIVO DI SCAVO 1901893.118 mc

COMUNE DI MONTOGGIO
PROVINCIA DI GENOVA

ISTANZA DI DI RINNOVO AUTORIZZAZIONE CAVA DI CALCARE "TRE FONTANE"

COMMITTENTE

CEMENTIFERA LIGURE S.a.S.

PIANO DI COLTIVAZIONE

FASE FINALE SCAVO

DATA LUGLIO 2010
SCALA 1 : 500

Studio di geologia tecnica
Dott. Geol. Guido Carieri
Via alla Rocca 5/b 17100 Savona
Tel. 019801866 – fax. 0198403931
email: guido@carieri.com

TAVOLA A2