
Profilo di stato attuale

Profilo fase finale di scavo

Profilo fase finale colmata

Sez. 6

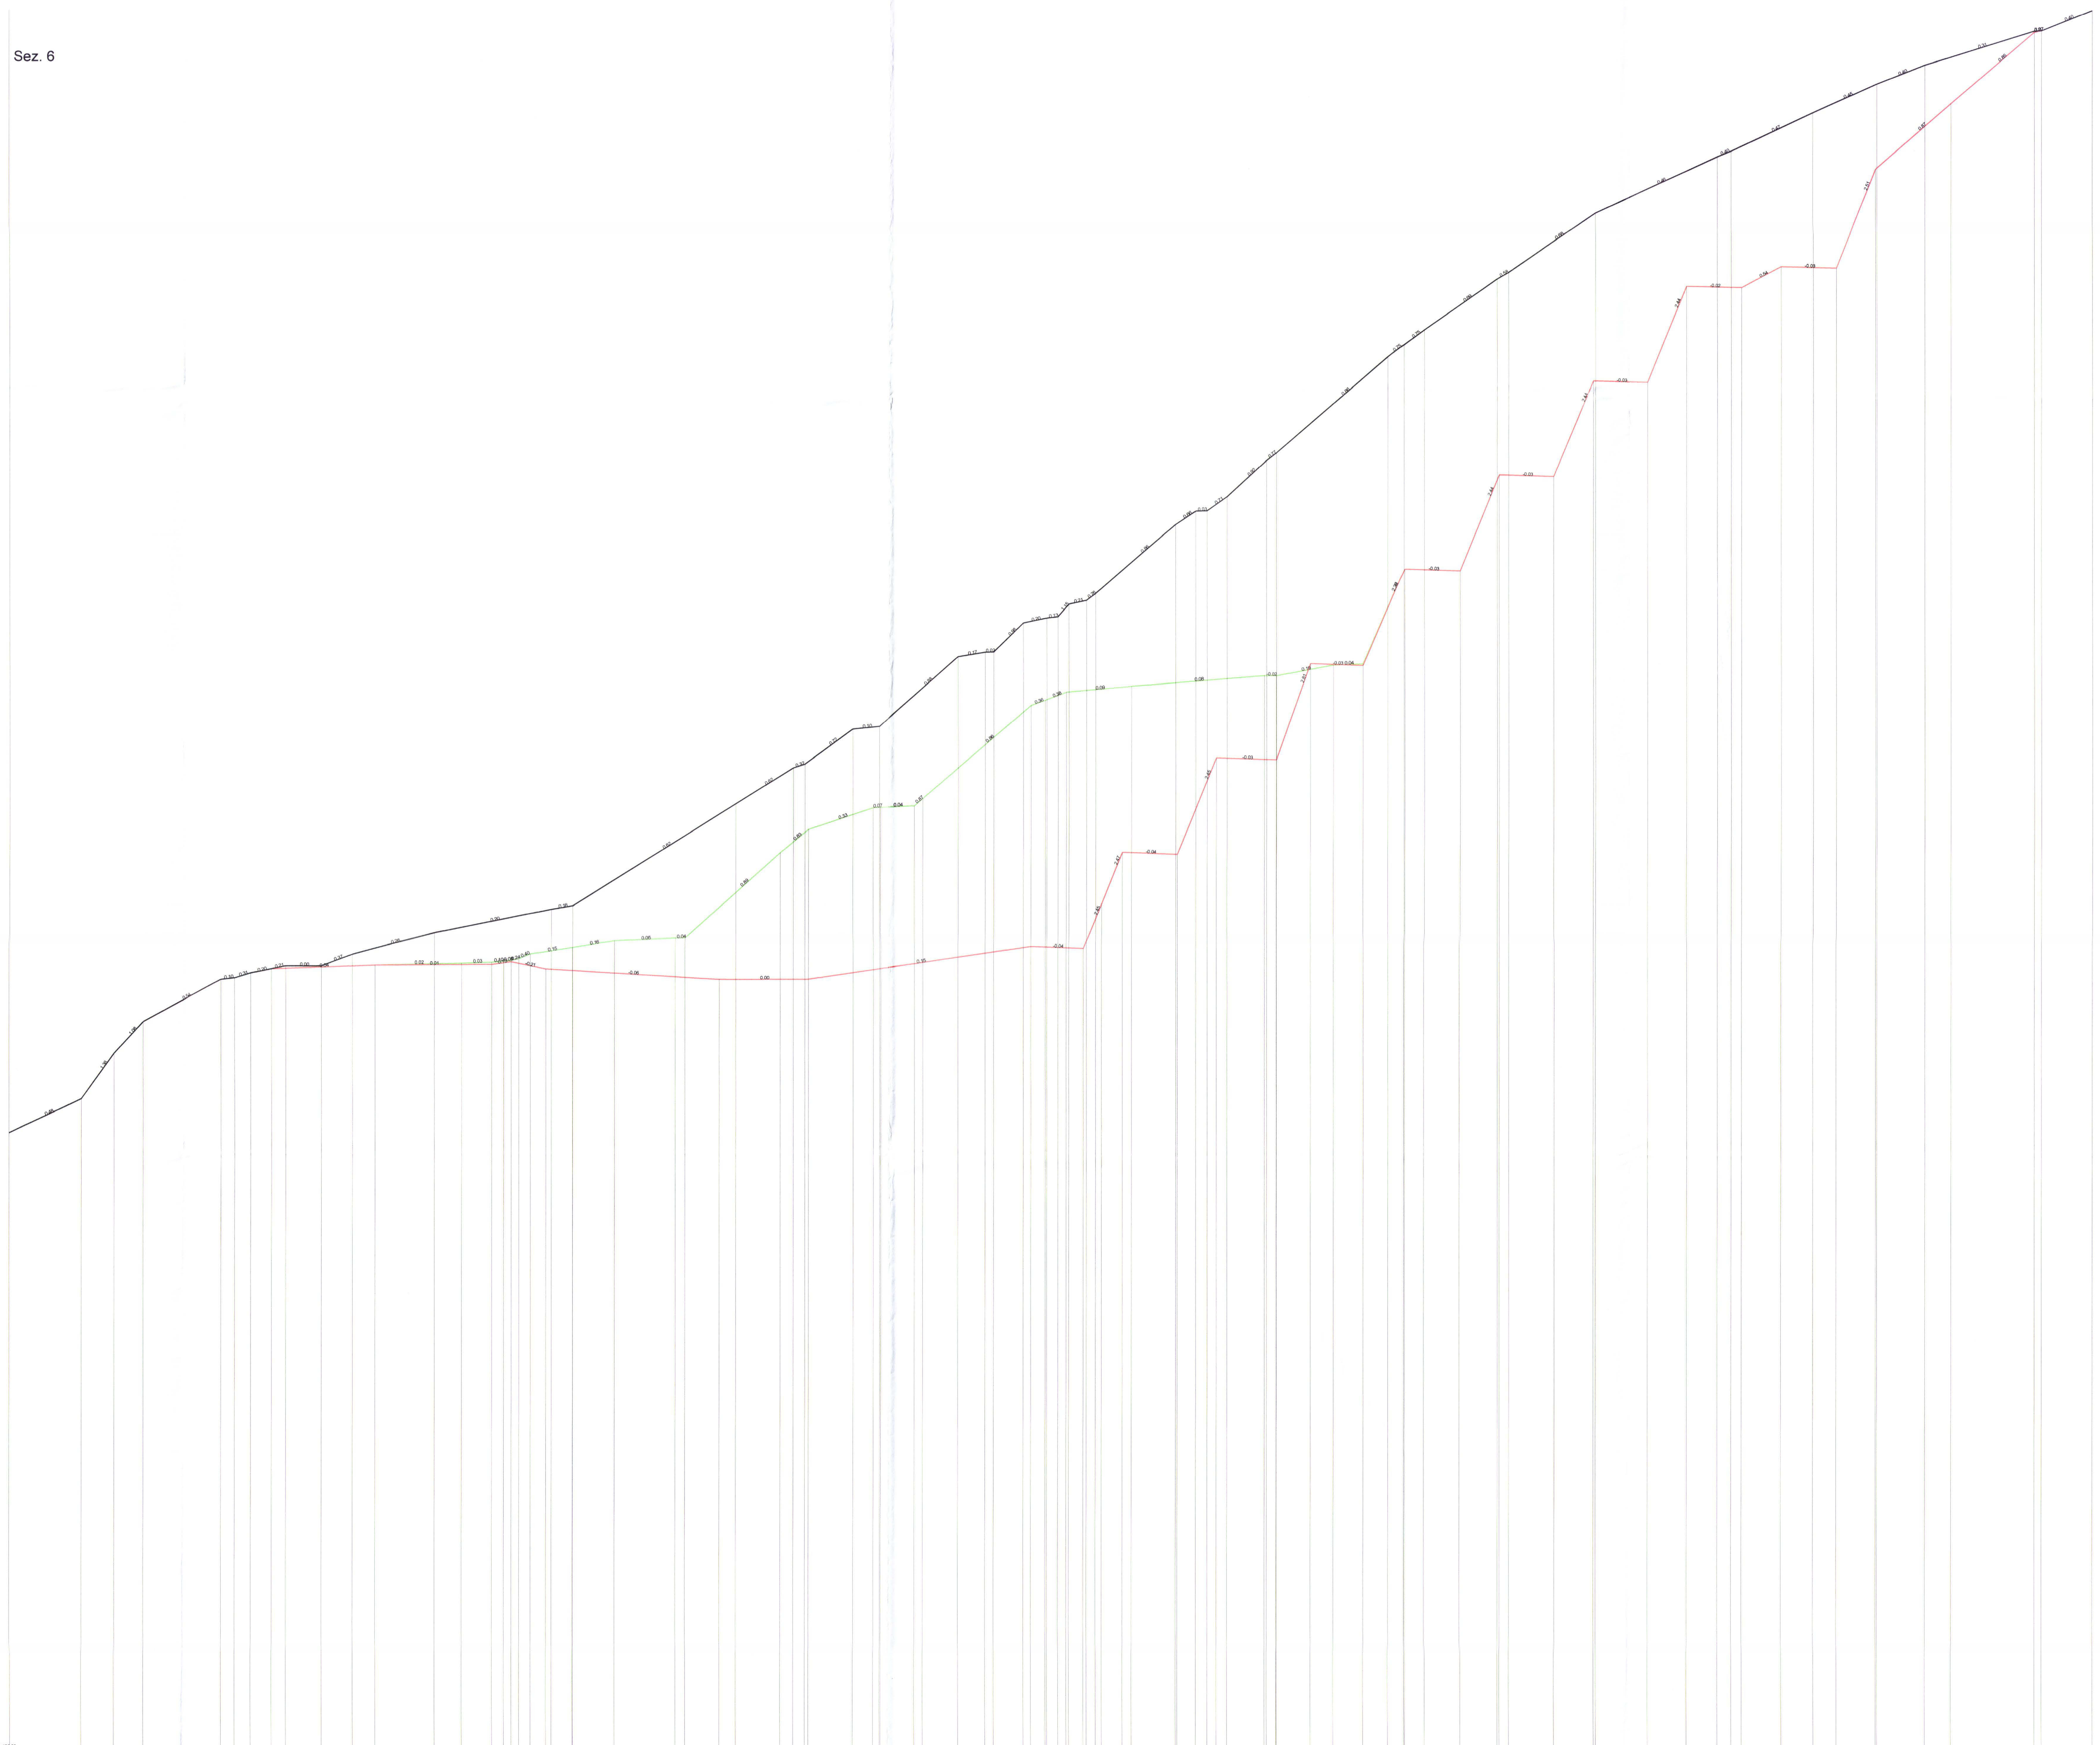

Q.Rif. 400.00

1:500

Numero punto	QUOTA1	Distanza parziale QUOTA1	Distanza progressiva QUOTA1	QUOTA2	Distanza parziale QUOTA2	Distanza progressiva QUOTA2
1	490.03	10.43	0.00	490.03	10.43	0.00
2	495.00	4.75	10.43	495.00	4.75	10.43
3	501.56	4.28	15.18	501.56	4.28	15.18
4	506.16	11.44	19.46	506.16	11.44	19.46
5	512.29	1.99	30.89	512.29	1.99	30.89
6	512.50	2.32	32.89	512.50	2.32	32.89
7	513.21	3.07	35.20	513.21	3.07	35.20
8	513.82	15.07	38.27	513.82	15.07	38.27
9	514.38	12.60	53.34	514.38	17.01	53.34
10	514.64	4.42	65.93			
11	514.78	1.72	70.35	514.48	2.83	70.35
12	514.95	[illegible]	72.07			
13	515.04	[illegible]	73.18	514.85	5.03	73.18
14	515.30	1.66	74.27			
15	515.97	6.14	75.93			
16				513.82	25.16	78.21
17	516.91	6.11	82.06			
18	517.91	8.83	88.19			
19	518.33	1.41	97.01			
20	518.39	13.83	98.42			
21				512.32	12.98	103.37
22	530.71	4.09	112.26			
23	534.09	9.48	116.35	512.35	32.56	116.35
24	537.21	1.08	125.83			
25	537.29	5.01	126.92			
26	537.50	1.23	131.93			
27	538.57	15.75	133.16			
28	552.09	2.08	148.91	517.10	7.59	148.91
29	552.84	3.03	150.99			
30	554.00	9.49	154.02			
31				516.83	2.68	156.50
32				523.39	3.00	159.18
33				530.79	8.00	162.17
34	554.85	19.36	163.51			
35				530.50	5.70	170.18
36				544.48	8.73	175.88
37	556.43	1.74	182.87			
38	556.41	8.31	184.61	544.20	4.98	184.61
39				558.17	7.69	189.59
40	557.94	4.35	192.92			
41	558.12	6.02	197.27	557.90	6.02	197.27
42	571.86	8.01	203.30	571.86	8.01	203.30
43	571.60	5.70	211.30	571.60	5.70	211.30
44	585.54	8.01	217.01	585.54	8.01	217.01
45	585.30	5.70	225.02	585.30	5.70	225.02
46	599.23	8.02	230.72	599.23	8.02	230.72
47	599.01	5.70	238.74	599.01	5.70	238.74
48	612.91	8.01	244.44	612.91	8.01	244.44
49	612.71	5.71	252.45	612.71	5.71	252.45
50	615.78	8.01	258.15	615.78	8.01	258.15
51	615.56	5.71	266.16	615.56	5.71	266.16
52	629.90	10.98	271.88	629.90	10.98	271.88
53	639.43	12.14	282.86	639.43	12.14	282.86
54	649.77	[illegible]	295.00	649.77	[illegible]	295.00
55	650.00	7.40	296.05	650.00	7.40	296.05
56	652.94		303.45	652.94		303.45

COMUNE DI MONTOGGIO

PROVINCIA DI GENOVA

ISTANZA DI DI RINNOVO AUTORIZZAZIONE
CAVA DI CALCARE "TRE FONTANE"

COMMITTENTE

CEMENTIFERA LIGURE S.a.S.

PIANO DI COLTIVAZIONE

SEZIONI COLMATA IN TERRA E ROCCE DA SCAVO RAFFRONTO STATO ATTUALE – FASE FINALE DI SCAVO – COLMATA

DATA LUGLIO 2010

SCALA 1 : 500

Studio di geologia tecnica
Dott. Geol. Guido Carieri
Via alla Rocca 5/b 17100 Savona
Tel. 019801866 – fax. 0198403931
email: guido@carieri.com

ORDINE REGIONALE DEI GEOLOGI LIGURIA
A.P. n. 490 MARCO ROSSI GEOLOGO

TAVOLA A3.1