
Profilo di stato attuale

Profilo fase finale di scavo

Profilo fase finale colmata

Sez. 17

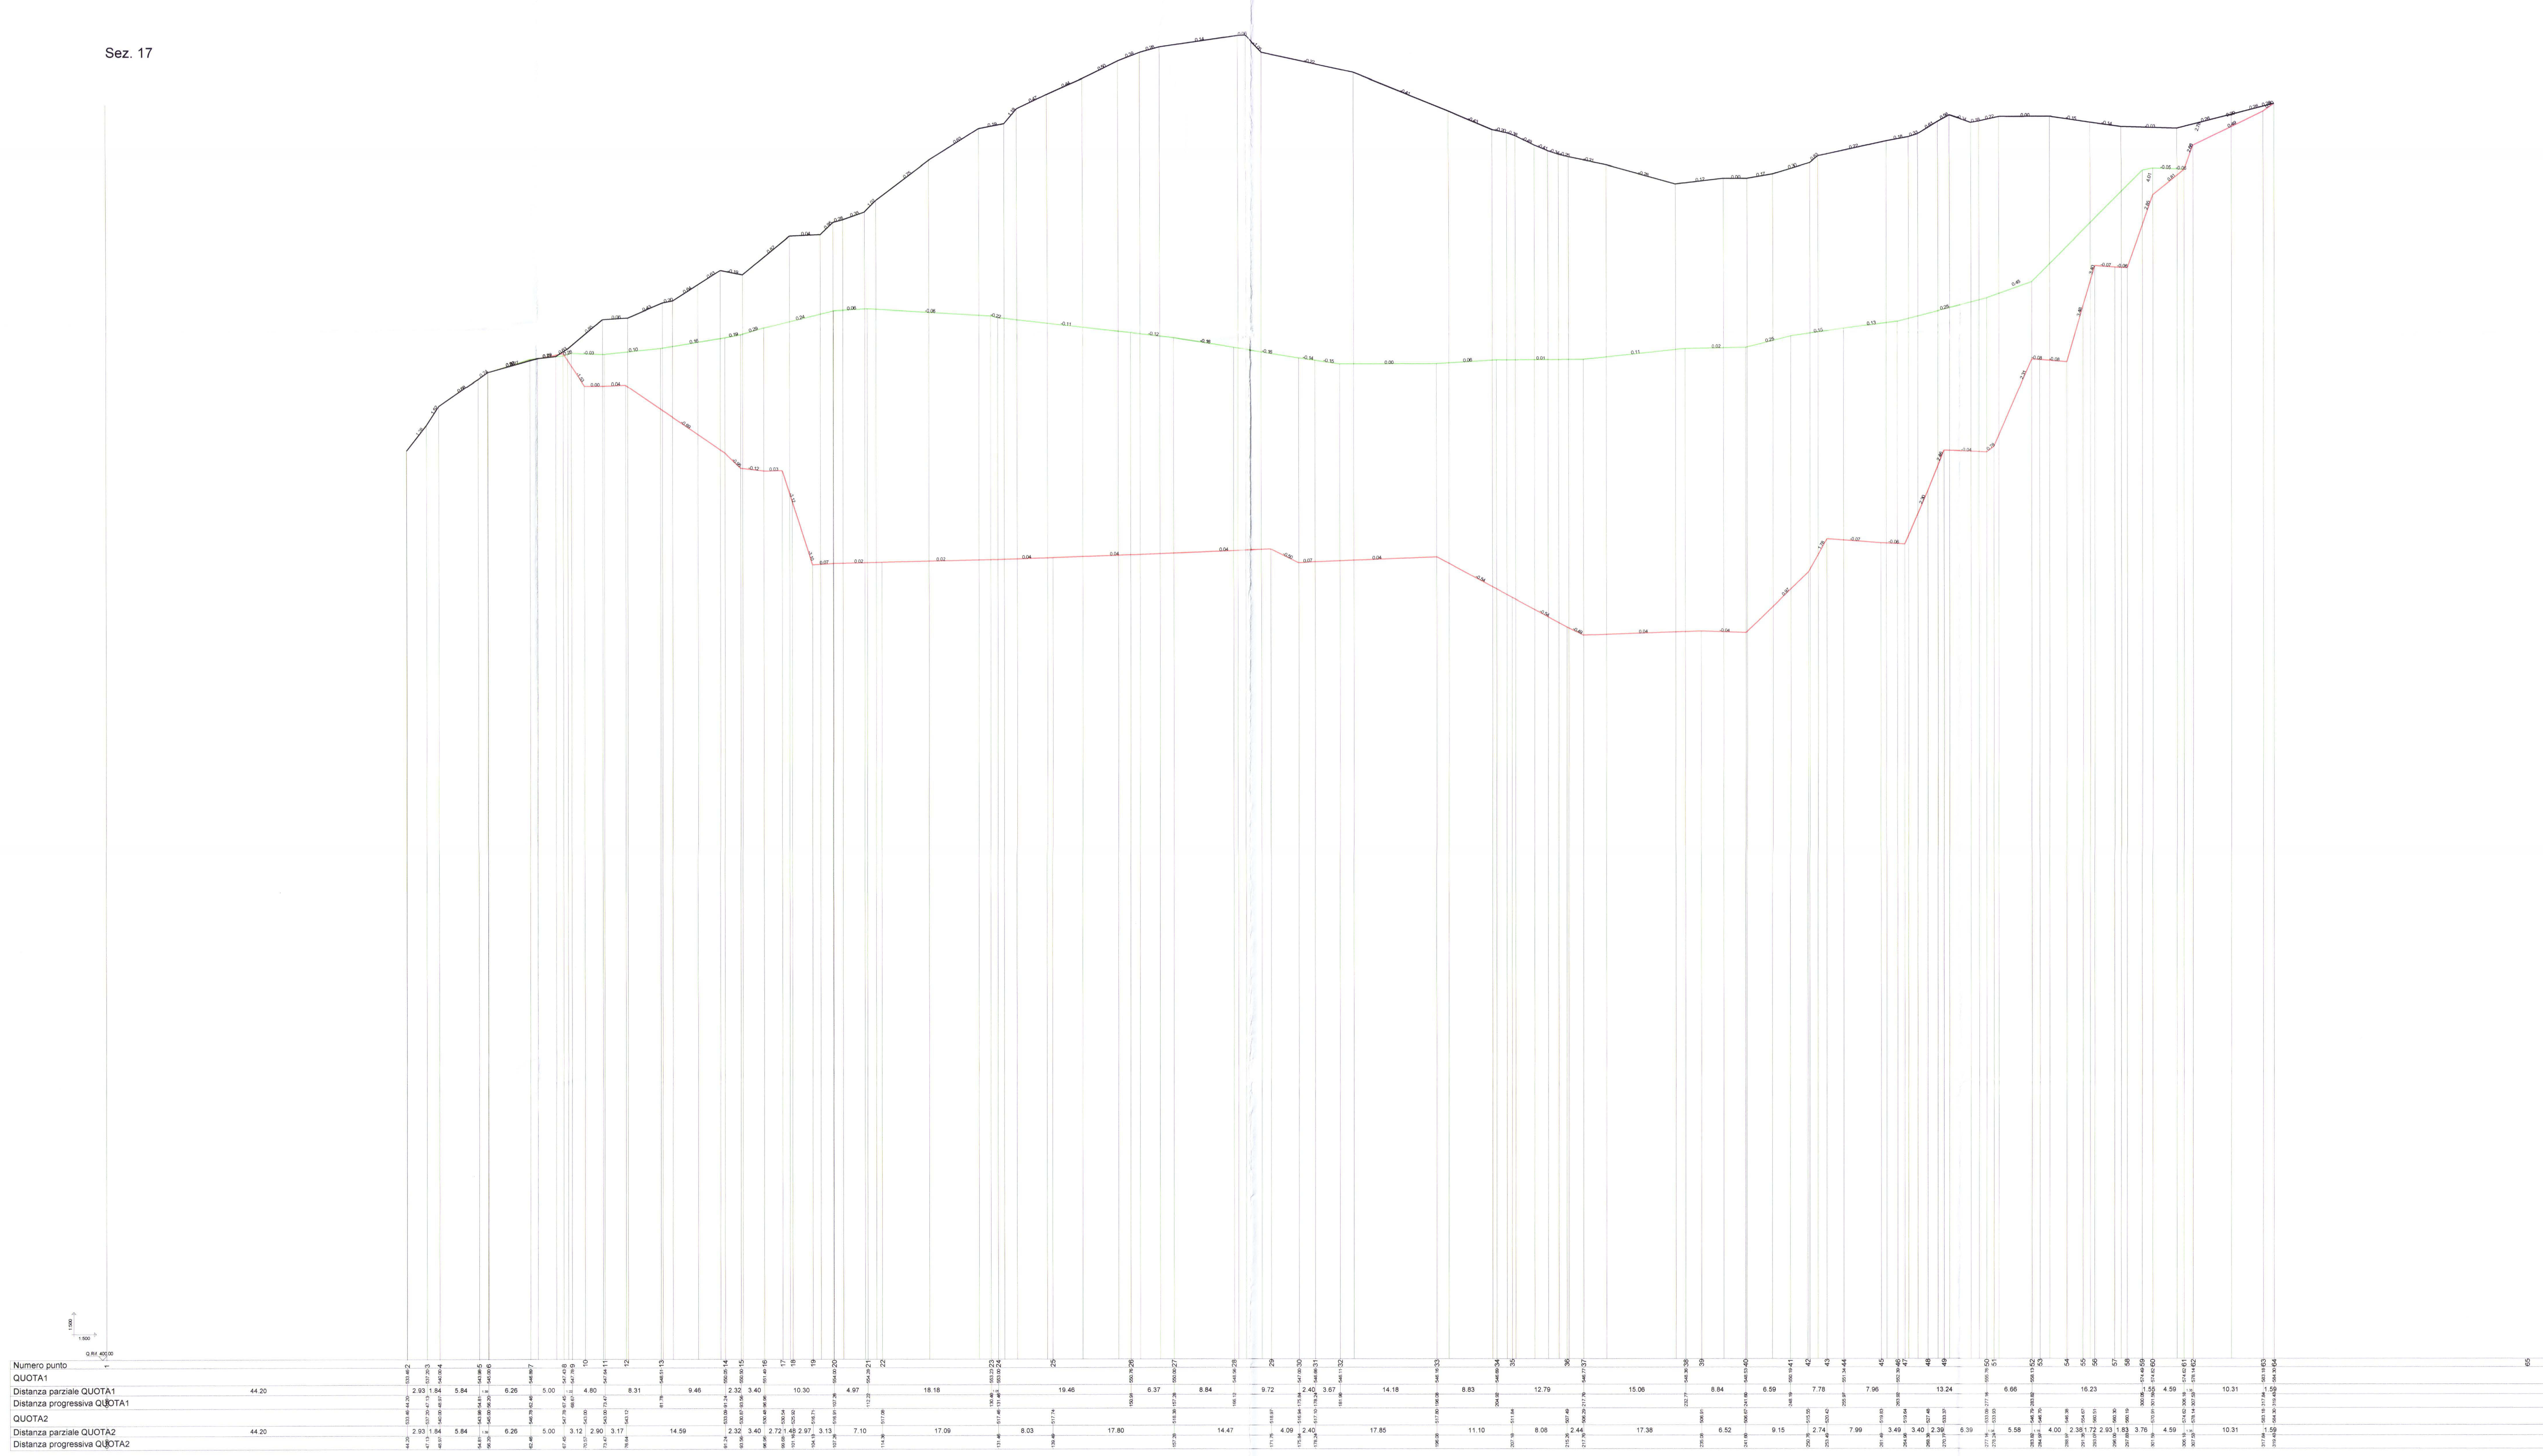

COMUNE DI MONTOGGIO
PROVINCIA DI GENOVA

ISTANZA DI DI RINNOVO AUTORIZZAZIONE
CAVA DI CALCARE "TRE FONTANE"

COMMITTENTE

CEMENTIFERA LIGURE S.a.S.

PIANO DI COLTIVAZIONE

SEZIONI COLMATA IN TERRA E ROCCE DA SCAVO
RAFFRONTO FASE FINALE DI SCAVO – RIEMPIMENTO

DATA	LUGLIO 2010
SCALA	1 : 500

Studio di geologia tecnica
Dott. Geol. Guido Carieri
Via alla Rocca 5/b 17100 Savona
Tel. 019801866 – fax. 0198403931
email: guido@carieri.com

TAVOLA A3.7